


LEGENDA

- + caditoia con pluviale su collettore
- + caditoia con pluviale inclinato di raccordo al collettore
- ⊕ caditoia su pozzetto di ispezione
- pozzetto di ispezione
- tubazione Ø300
- tubazione Ø400
- tubazione Ø500
- tubazione Ø600
- tubazione Ø700
- tubazione Ø800
- direzione di scorrimento acqua

N.B. la posizione del pozzetto può essere variata in fase di costruzione di ±2.00m in base alla quota del rilevato

N.B. la posizione del pozzetto può essere variata in fase di costruzione di ±2.00m in base alla quota del rilevato

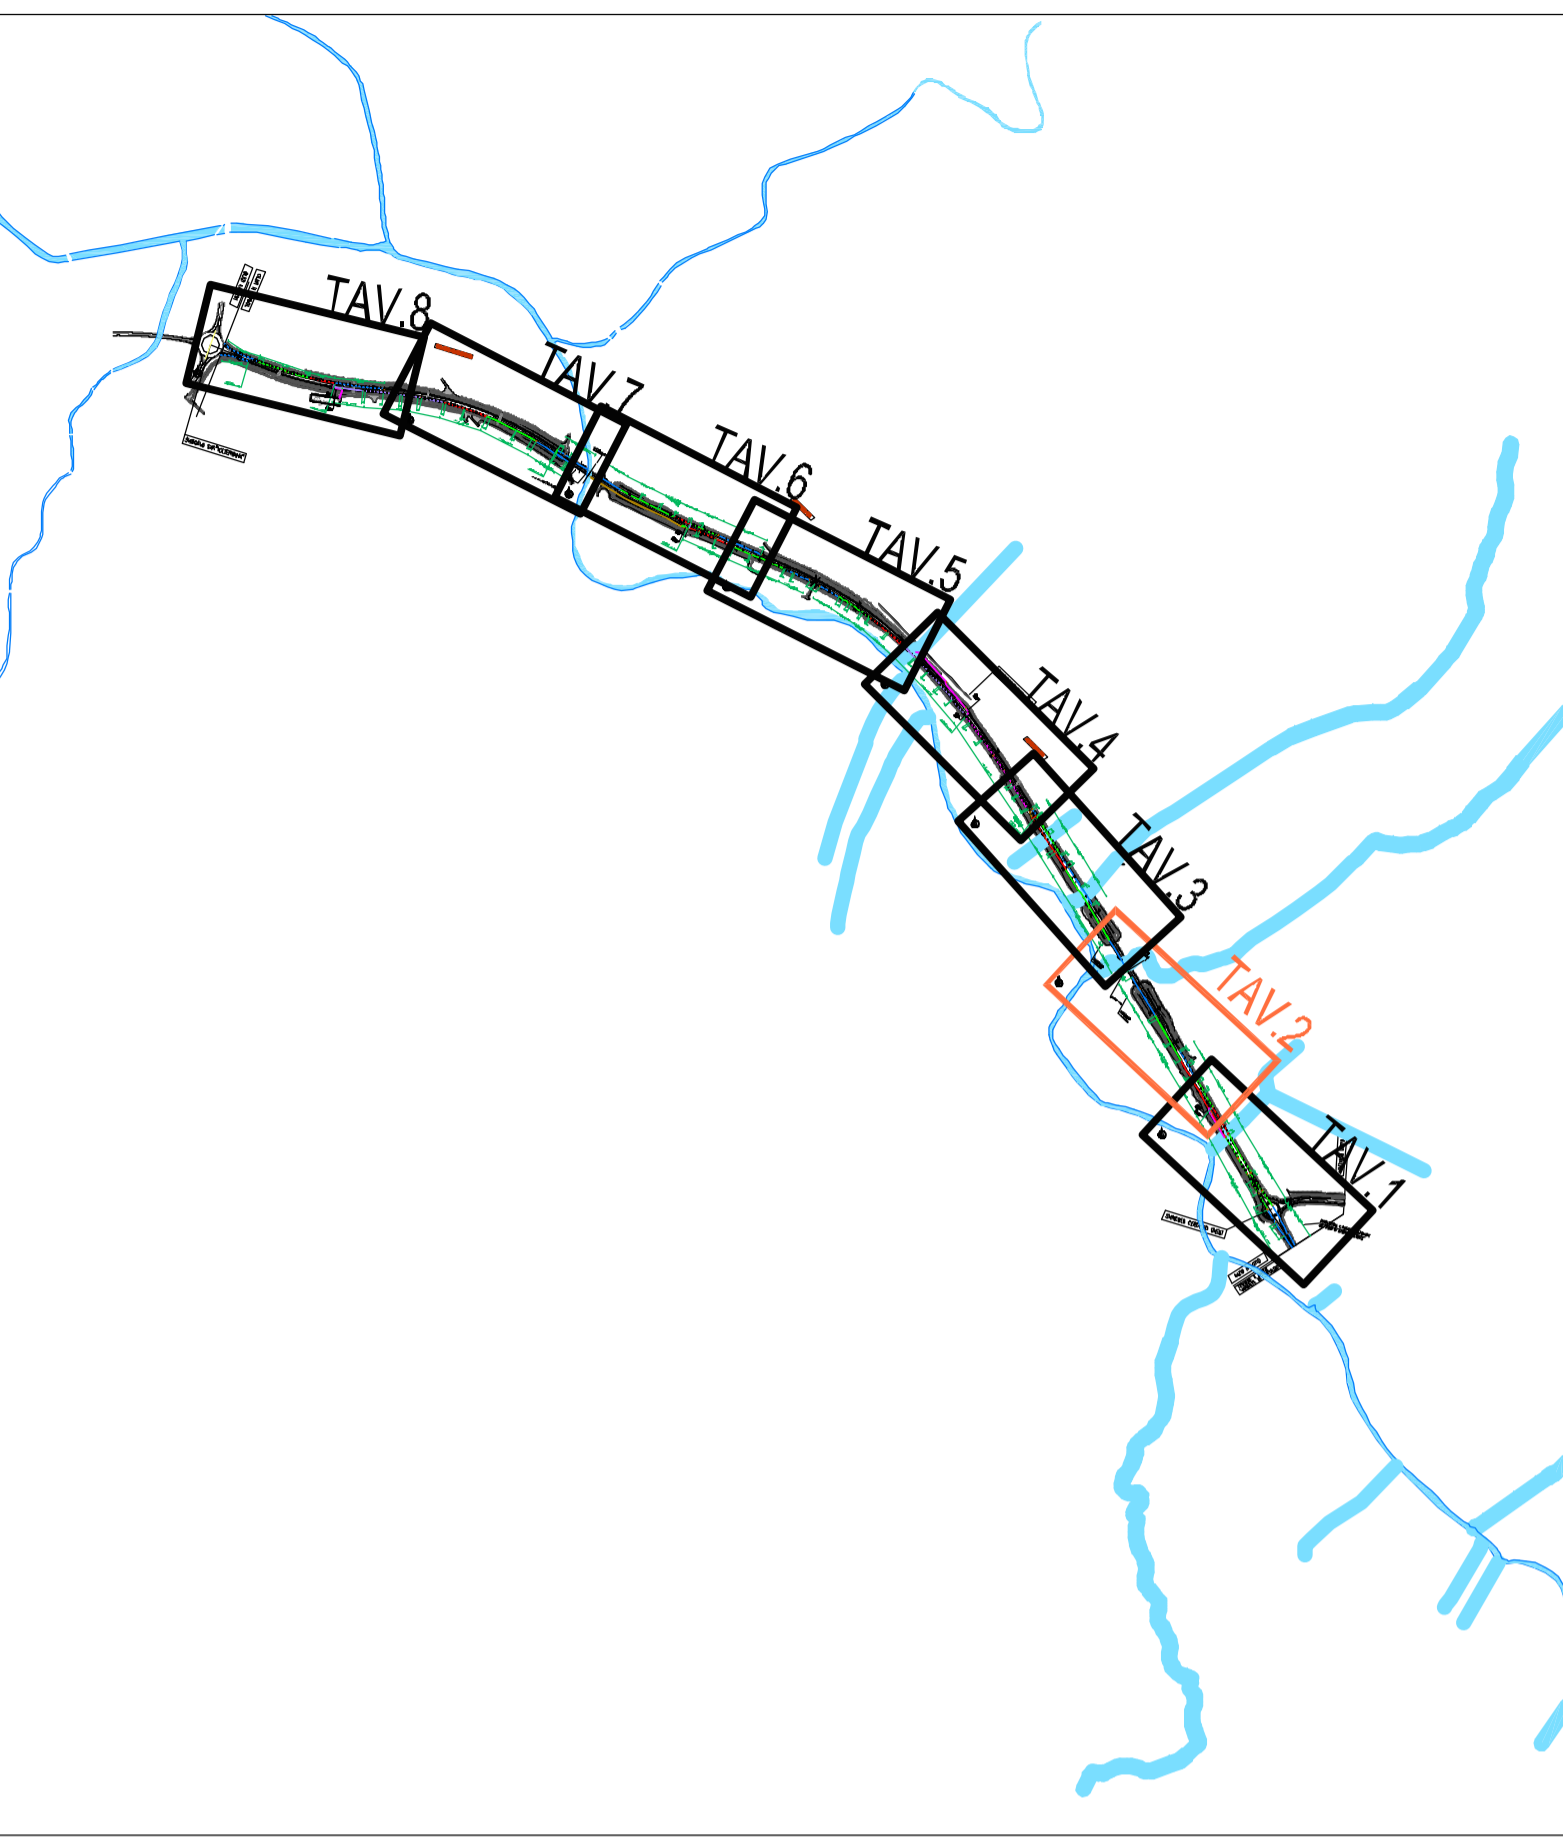

REGIONE TOSCANA **ASSETTORIO INFRASTRUTTURE E POLITICHE MIXTIVE** **SETTORE PROGETTAZIONE E REALIZZAZIONE INFRASTRUTTURE E TRASPORTI PUBBLICAMENTE FINANZIATI**

ASSESSORATO INFRASTRUTTURE E POLITICHE MIXTIVE
 DIREZIONE REGIONALE POLITICHE INFRASTRUTTURE E TRASPORTI PUBBLICAMENTE FINANZIATI
 SETTORE PROGETTAZIONE E REALIZZAZIONE INFRASTRUTTURE E TRASPORTI PUBBLICAMENTE FINANZIATI

VARIANTE ALLA SRT 429 DI VAL D'ELSA LOTTO 3 TRATTO CERTALDO - CASTELFIORENTINO TRA LO SVINCOLO CERTALDO OVEST E LO SVINCOLO CON LA S.P. VOLTERRANA

ID - IDROLOGIA E IDRAULICA

OGGETTO DELL'ELABORATO
PLANIMETRIA IDRAULICA RETE DI SCOLO - TAV.2/8

RESPONSABILE DEL PROCEDIMENTO
 Ing. Antonio DE CRESCENZO

ATTIVITÀ SPECIALISTICHE
 GEOLOGIA E GEOTECNICA
 IDROLOGIA E IDRAULICA
 RILEVATI PLANALTIMETRICI-PIANO PARTICELLARE
 PROGETTO STRADALE
 PROGETTO STRUTTURE - OPERE D'ARTE
 MITIGAZIONE AMBIENTALE E OPERE A VERDE
 PIANO DI SICUREZZA E COORDINAMENTO (PSI)

C.D.P. COORDINAMENTO DIREZIONE DI PROGETTO
 Ing. Alessandro SILVETTI
 Ing. Jacopo MAZZONI

SUPPORTO AL RUP
 Dott. Aldo PARRISI

COLLABORATORI
 Ing. Federico ANZINI
 Dra. Francesca BELLINI
 Geom. Alessandro NINOCENTI
 Dra. Ed. Antonella MARTICOLI
 Dra. Lilla del Pilar MONTALVO

IL PROGETTISTA DELL'ATTIVITÀ SPECIALISTICA
 Ing. Mario DANERI

PROGETTO DEFINITIVO

FASE:	CARTELLA	ELABORATO	PROGRESS	REV.	NOME FILE e DATA DI AGGIORNAMENTO (sempre)	SCALA	
	D	I	D	03	02	2	
NOTE DI STAMPA: A1 a allegato (1400x550)						P.R.S. INTERVENTO: ID 822	CSLP
2	Novembre 2018	Aggiornamento	D.A.S.A.	Daneri	Silvetti		
0	Luglio 2018	Emissione	D.A.S.A.	Daneri	Silvetti		
REVISIONE:	DATA	MOTIVAZIONE	REDATTO	VERIFICATO	C.D.P.		

Il presente documento e le informazioni in esso contenute sono di proprietà della Regione Toscana e non possono essere riprodotti o comunicati a terzi senza permesso scritto dalla Regione Toscana.