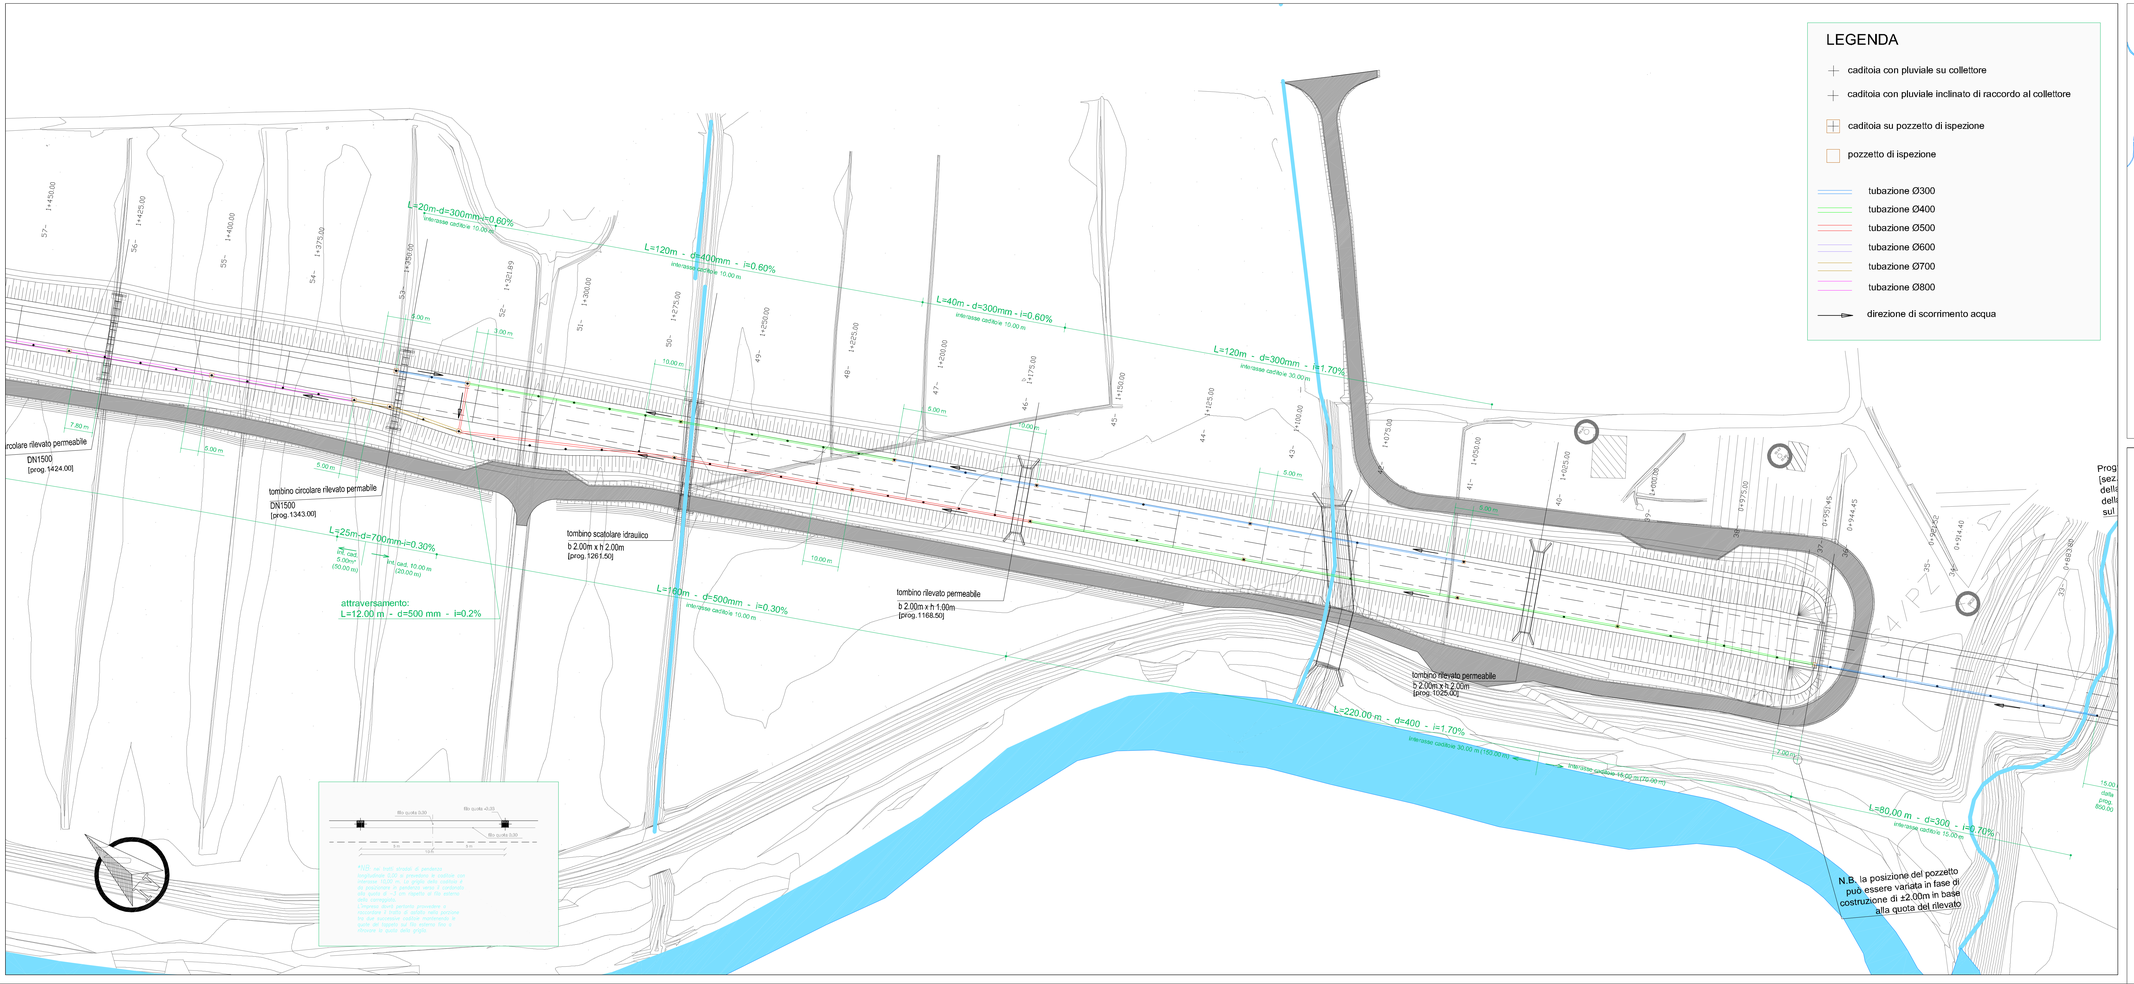

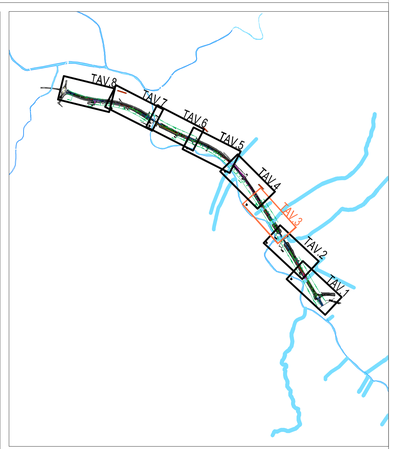

REGIONE TOSCANA
ASSESSORATO INFRASTRUTTURE, MOBILITA', URBANISTICA E POLITICHE ABITATIVE
SETTORE PROGETTAZIONE E REALIZZAZIONE VIABILITA' NON FERROVIARIE - PROVV. PISTOIA

PROGETTO DEFINITIVO

VARIANTE ALLA SRT 429 DI VAL D'ELSA LOTTO 3
TRATTO CERTALDO - CASTELFIORENTINO
TRA LO SVINCOLO CERTALDO OVEST E LO SVINCOLO CON LA S.P. VOLTERRANA

CARTELLA

ID - IDROLOGIA E IDRAULICA

OGGETTO DELL'ELABORATO

PLANIMETRIA IDRAULICA RETE DI SCOLO - TAV.3/8

RESPONSABILE DEL PROCEDIMENTO
Ing. Antonio DE CRESCENZO

C.D.P. COORDINAMENTO DIREZIONE DI PROGETTO
Ing. Alessandro SILVIETTI
Ing. Iacopo MAZZONI

SUPPORTO AL RUP
Dott. Aldo PARISI

COLLABORATORI
(in ordine alfabetico)
Geom. Federico BAZZINI
Dia. Francesca BELLINI
Geom. Alessandro INNOCENTI
Dia. Ed.Antonella MATTICOLI
Ds. Ligia del Pilar MONTALVO

IL PROGETTISTA DELL'ATTIVITA' SPECIALISTICA
Ing. Mario DANERI

ATTIVITA' SPECIALISTICHE
(in ordine dell'intervento)

GEOLOGIA E GEOTECNICA
IDROGEO Engineering & Consulting

IDROLOGIA E IDRAULICA
DA. SA. Ingegneria s.r.l.

RILIEVI PLANOALTIMETRICI - PIANO PARTICELLARE
GDEC s.r.l.

PROGETTO STRADALE
DLA Associati

PROGETTO STRUTTURE - OPERE D'ARTE
Stella Tronko Ing. Salvatore Giacomo Bruno

MITIGAZIONE AMBIENTALE E OPERE A VERDE
ALEPH

PIANO DI SICUREZZA E COORDINAMENTO (PSC)
Stella Tronko Ing. Claudia Canarili

VERIFICA DI ASSOGGETTABILITA' V.I.A.
TECNOCHECK Società di Ingegneria

PROGETTO DEFINITIVO ex D.Lgs. 50/2016 — validato da CERVIFIRMA — UNI EN ISO 9001 — CERTIFICATO N° IT 253746-QUAM15

FASE	CARTELLA	ELABORATO	PROGRESS.	REV.	NOME FILE e DATA DI AGGIORNAMENTO (gg/mm/aa)	SCALA
D	I D	0 3	0 3	2	D_I0303_PlanimetriaRetiScolo-Progetto-FINE_181113	1 : 500

NOTE DI STAMPA: A1 (ottenuto 1:500x594) — P.A.S. INTERVENTO: **ID 032** — CUP:

2	Novembre 2018	Aggiornamento	DASA	Danori	Silvietti
0	Luglio 2018	Emissione	DASA	Danori	Silvietti
REVISIONE	DATA	MOTIVAZIONE	REDATTO	VERIFICATO	CUP

Firma

Il presente documento e le informazioni in esso contenute sono di proprietà della Regione Toscana e non possono essere riprodotte o comunicate a terzi senza preventiva autorizzazione scritta.