


### LEGENDA

- + caditoia con pluviale su collettore
- + caditoia con pluviale inclinato di raccordo al collettore
- ⊕ caditoia su pozzetto di ispezione
- pozzetto di ispezione
- tubazione Ø300
- tubazione Ø400
- tubazione Ø500
- tubazione Ø600
- tubazione Ø700
- tubazione Ø800
- direzione di scorrimento acqua

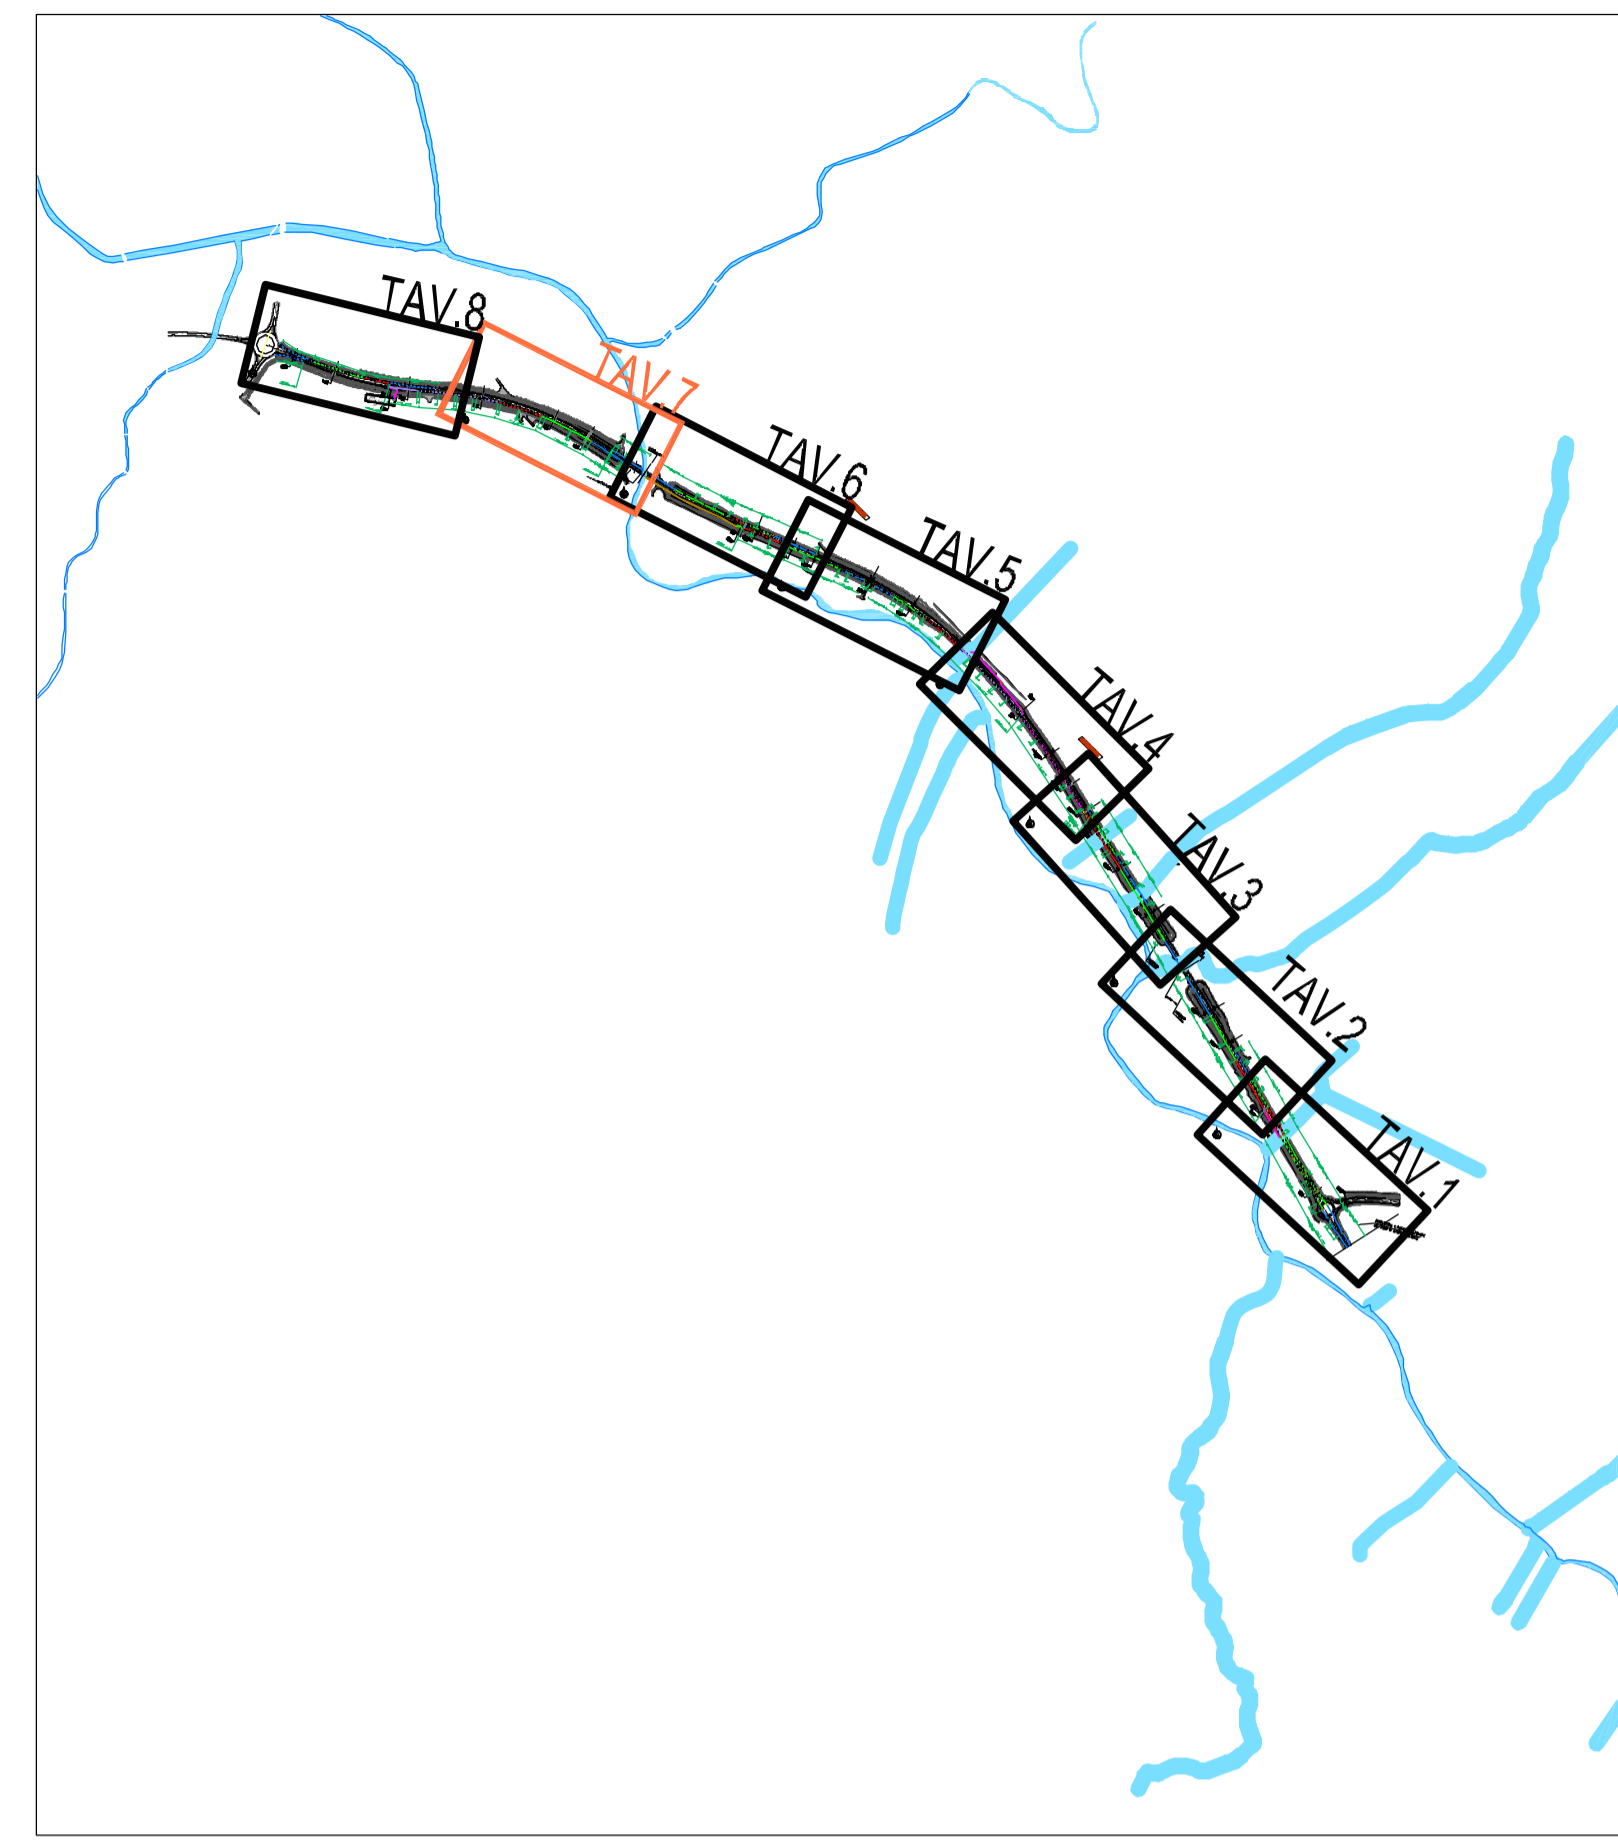

**REGIONE TOSCANA**  
**ASSESSORATO INFRASTRUTTURE E POLITICHE MITIGATIVE**  
**SEZIONE DELLE POLITICHE MOBILITÀ INFRASTRUTTURE E TRASPORTI PUBBLICITARI**  
**SETTORE PROGETTAZIONE E REALIZZAZIONE INFRASTRUTTURE FERROVIE-PORTO-FRONTA**

**PROGETTO DEFINITIVO**

**VARIANTE ALLA SRT 429 DI VAL D'ELSA LOTTO 3**  
**TRATTO CERTALDO - CASTELFIORENTINO**  
**TRA LO SVINCOLO CERTALDO OVEST E LO SVINCOLO**  
**CON LA S.P. VOLTERRANA**

**ID - IDROLOGIA E IDRAULICA**

**OGGETTO DELLAVORATO**  
**PLANIMETRIA IDRAULICA RETE DI SCOLO - TAV.7/8**

**RESPONSABILE DEL PROCEDIMENTO**  
 Ing. Antonio DE CRESCENZO

**C.D.P. COORDINAMENTO DIREZIONE DI PROGETTO**  
 Ing. Alessandro SILVETTI  
 Ing. Jacopo MAZZONI

**SUPPORTO AL RUP**  
 Dott. Aldo PARRI

**COLLABORATORI**  
 In studio allestire:  
 Gian. Federico ANZINI  
 Dra. Francesca BELLINI  
 Gian. Alessandro RINOCENTI  
 Dra. Ed. Antonella MARTICOLI  
 Dra. Ligia del Pilar MONTALVO

**IL PROGETTISTA DELL'ATTIVITA' SPECIALISTICA**  
 Ing. Mario DANERI

**ATTIVITA' SPECIALISTICHE**  
 In studio allestire:  
**GEOLOGIA E GEOTECNICA**  
 IROGEO Engineering & Consulting  
**IDROLOGIA E IDRAULICA**  
 DA, S.A. Ingegneria s.r.l.  
**RILEVI PLANALTIMETRICI-PIANO PARTICOLARE**  
 GDEC s.r.l.  
**PROGETTO STRADALE**  
 DLA Associati  
**PROGETTO STRUTTURE - OPERE D'ARTE**  
 Studio Tecnico Ing. Salvatore Giacomo Morano  
**MITIGAZIONE AMBIENTALE E OPERE A VERDE**  
 ALPFI  
**PIANO DI SICUREZZA E COORDINAMENTO (PSI)**  
 Studio Tecnico Ing. Claudio Casaroli  
**TECNICO RESPONSABILE DI INGEGNERIA**  
 CERNIZIOLA

**VERIFICA DI ASSOGGETTABILITA' A V.L.A.**  
 TECNICO RESPONSABILE DI INGEGNERIA

**PROGETTO DEFINITIVO** ID 822

FASE	CARTELLA	ELABORATO	PROGRESS	REV.	NOTE FILE e DATA DI AGGIORNAMENTO (severità)	SCALA	
D	I	D	03	07	2	D:\030301_PlanimetriaReteScolo-Progetto-TAV_7-8_181115	1 : 500

NOTE DI STAMPA: A1 allungato (1400x584) P.R.S. INTERVENTO ID 822 C.S.P.

REVISIONE	DATA	MOTIVAZIONE	REDATTO	VERIFICATO	C.D.P.
2	Novembre 2018	Aggiornamento	D.A.S.A.	Daneri	Silvetti
0	Luglio 2018	Emissione	D.A.S.A.	Daneri	Silvetti

Il presente documento e le informazioni in esso contenute sono di proprietà della Regione Toscana e non possono essere riprodotti o comunicati a terzi senza permesso scritto dalla stessa.

