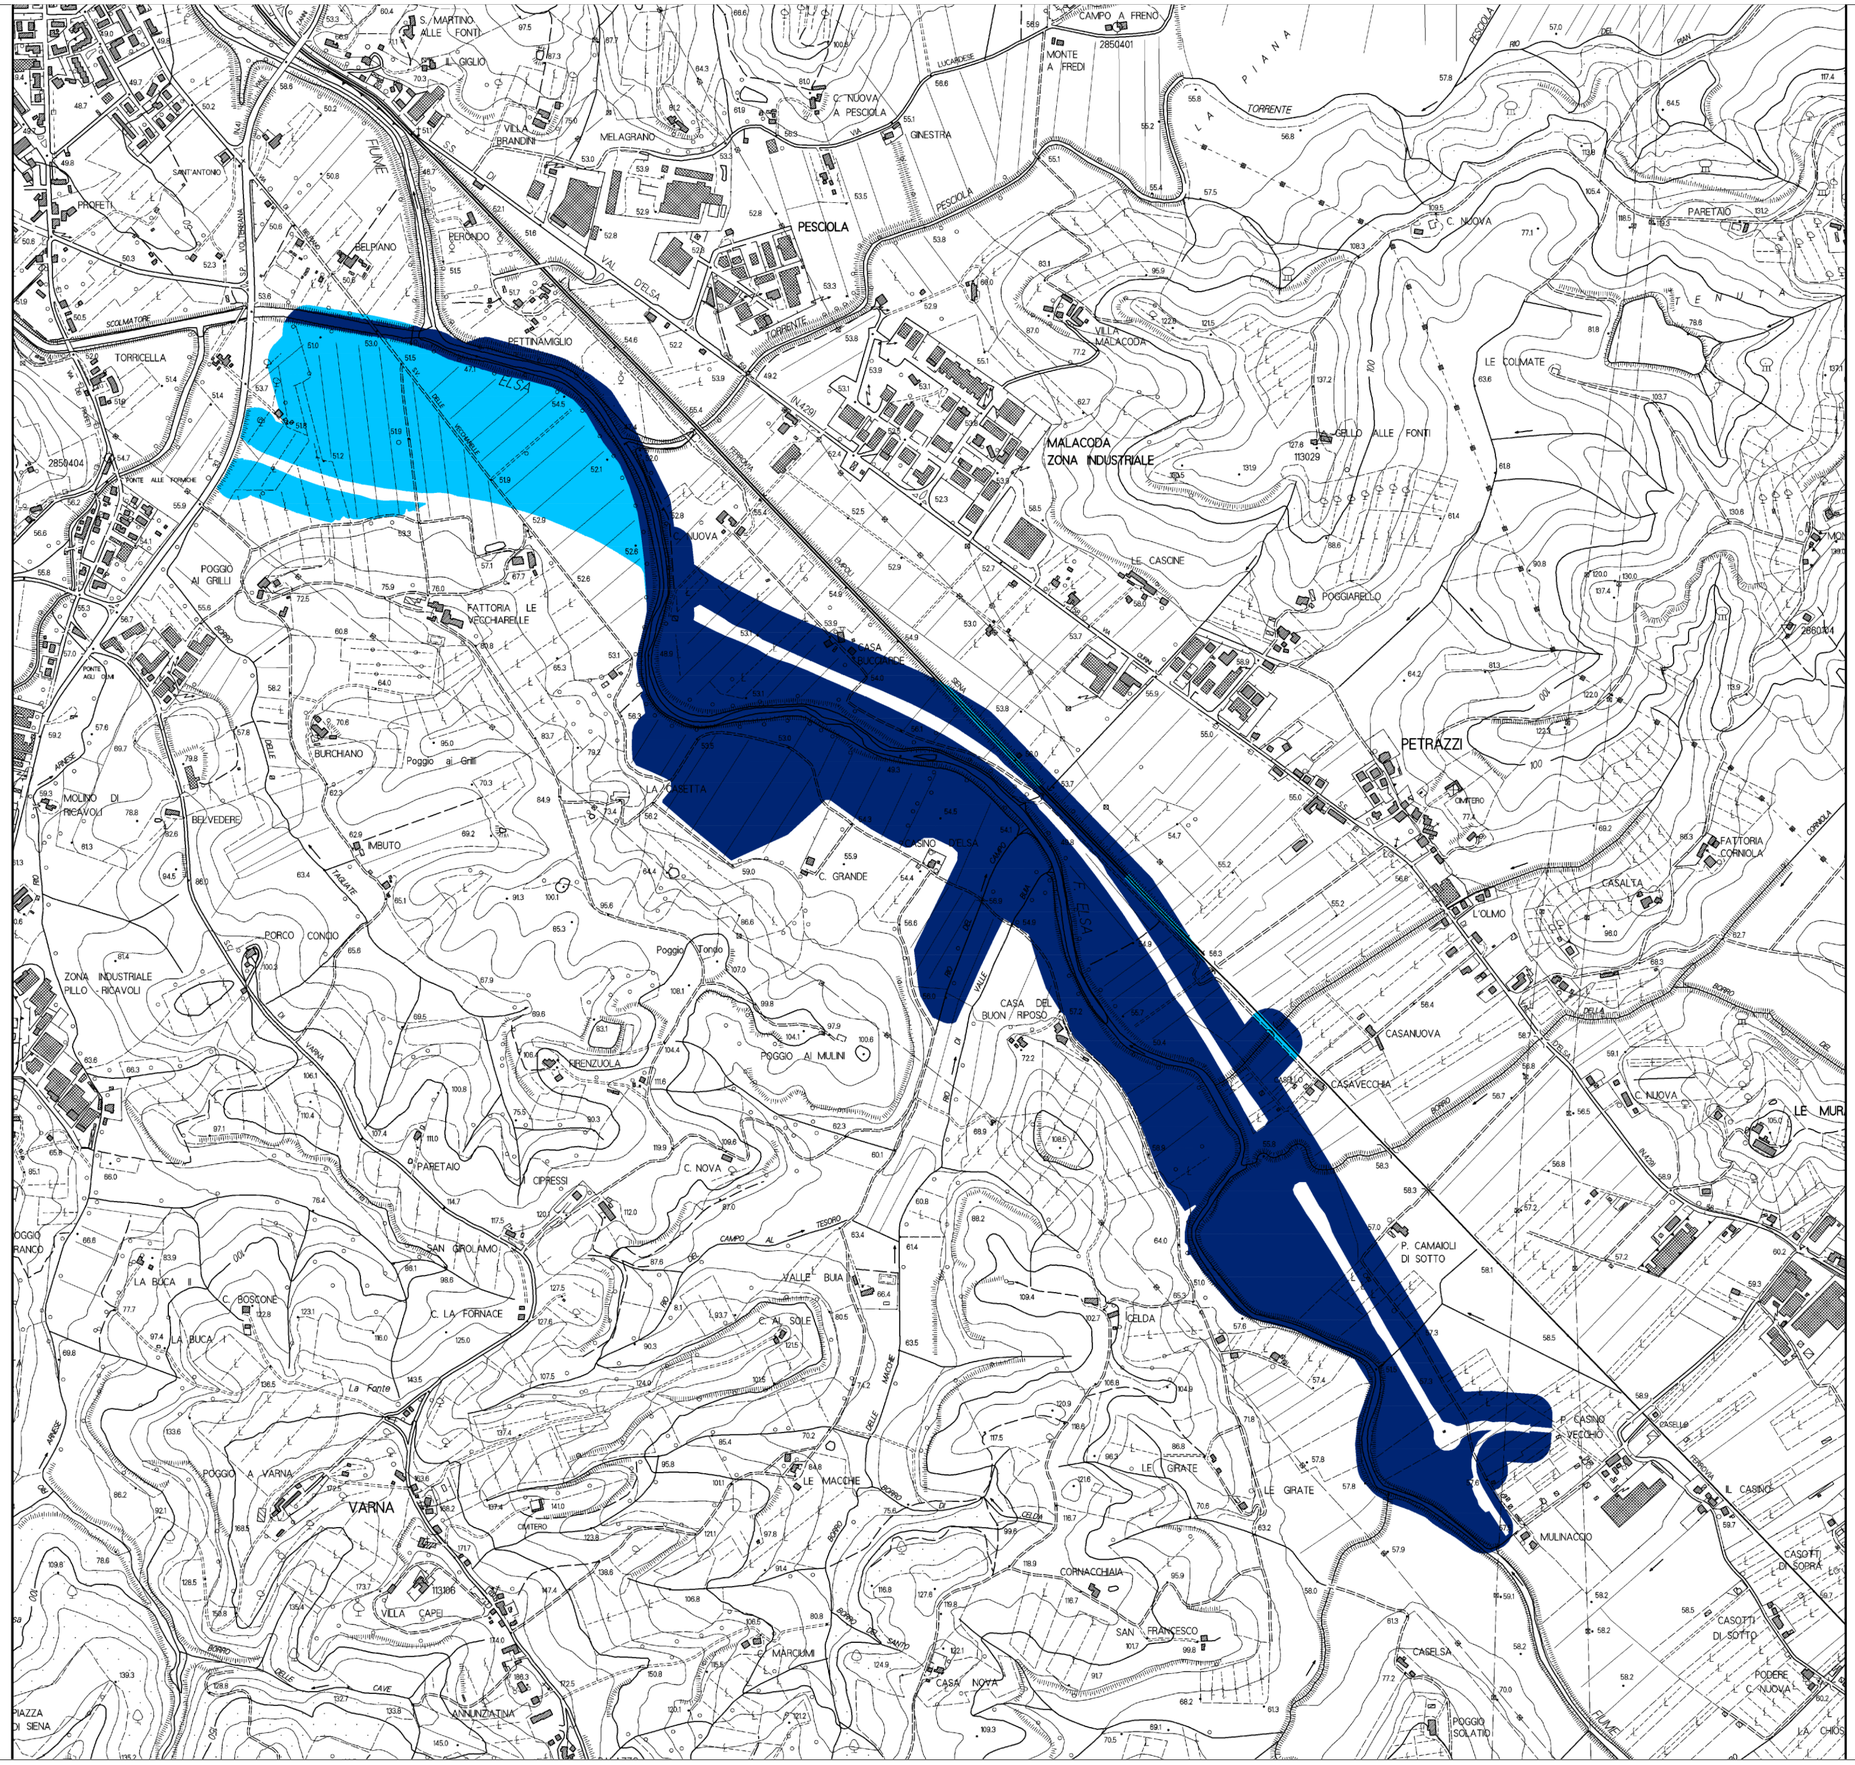

REGIONE TOSCANA
ASSESSORATO INFRASTRUTTURE, MOBILITA', URBANISTICA E POLITICHE ABITATIVE
SETTORE PROGETTAZIONE E REALIZZAZIONE VIABILITA' REGIONALE (PRESS0-PRATO-PISTOIA)

PROGETTO DEFINITIVO

VARIANTE ALLA SRT 429 DI VAL D'ELSA LOTTO 3
TRATTO CERTALDO - CASTELFIORENTINO
TRA LO SVINCOLO CERTALDO OVEST E LO SVINCOLO CON LA S.P. VOLTERRANA

CAPITOLO IU - STUDIO DETTAGLIATO DI INSERIMENTO URBANISTICO

OGGETTO DEL DISEGNO
CARTA DELLA PERICOLOSTÀ IDRAULICA STATO PROGETTO

RESPONSABILE DEL PROCEDIMENTO
Ing. Antonio DE CRESCENZO

C.D.P. COORDINAMENTO DIREZIONE DI PROGETTO
Ing. Alessandro SILVETTI
Ing. Iacopo MAZZONI

SUPPORTO AL RUP
Dott. Alfio PARISI

COLLABORATORI
(in ordine alfabetico)
Geom. Federico ANZUINI
Dis. Francesca BELLINI
Geom. Alessandro BINCCENTI
Dis. Ed. Antonella MATTIOLI
Dis. Ugia del Pilar MONTALVO

IL PROGETTISTA DELL'ATTIVITA' SPECIALISTICA
Dott. Geol. Simone RASCHI

ATTIVITA' SPECIALISTICHE
(in ordine alfabetico)
GEOLOGIA E GEOTECNICA
IDROGEO Engineering & Consulting
IDROLOGIA E IDRAULICA
D.A. S.A. Ingegneria s.r.l.
RILIEVI PLANOALTIMETRICI - RAMO PARTICOLARE
CDEC s.r.l.
PROGETTO STRADALE
DLA Associati
PROGETTO STRUTTURE - OPERE D'ARTE
Studio Tecnico Ing. Salvatore Giacomo Morano
MITIGAZIONE AMBIENTALE E OPERE A VERDE
ALEPH
PIANO DI SICUREZZA E COORDINAMENTO (PSC)
Studio Tecnico Ing. Claudio Censeri

VERIFICA DI ASSOGGETTABILITÀ V.I.A.
TECNOCREO Società di Ingegneria

PROGETTO DEFINITIVO REDATTO DA: TECNOCREO Luglio 2013

FASE	CAPITOLO	LIVELLO PROG.	PROGRESSIVO	TIPO	MODELLO DI ARCHIVIO (prima di ACCODAMENTO)	SCALA
D	I U	0 4	2 3 2		D_IU 023_3CertaPertosaVarTr_SP_181119	1 : 5.000

NOTA DI SEMINARIO	FILE DI INTERSCAMBIO	CLASSE
A0	ID 832	C.2.1

REVISIONE	DATA	MOTIVAZIONE	REDATTO	VERIFICATO	C.D.P.
2	Novembre 2018	Emissione	Fiaschi	Fiaschi	Silvietti

questo documento è di proprietà esclusiva della Regione Toscana e non potrà essere riprodotto o comunicato a terzi senza preventiva autorizzazione scritta