PIANTA IMPALCATO
Scala 1:200

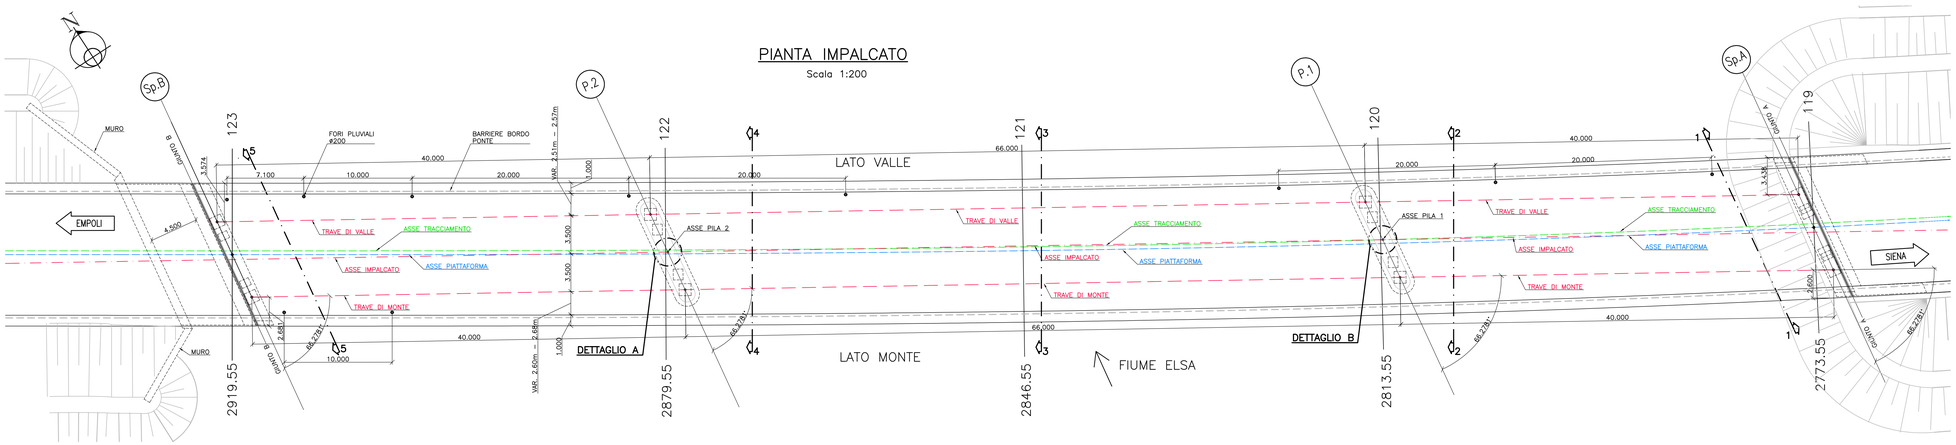

DETTAGLIO A
Scala 1:20

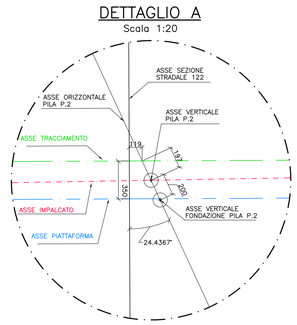

DETTAGLIO B
Scala 1:20

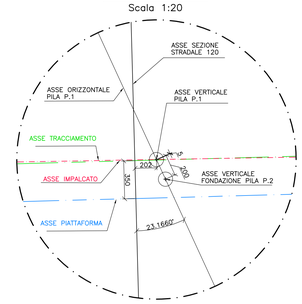

NOTA:
LE QUOTE SONO IN MILLIMETRI
ED INDICANO LE DISTANZE TRA
L'ASSE DI TRACCIAMENTO E
L'ASSE IMPALCATO

PROSPETTO
Scala 1:200

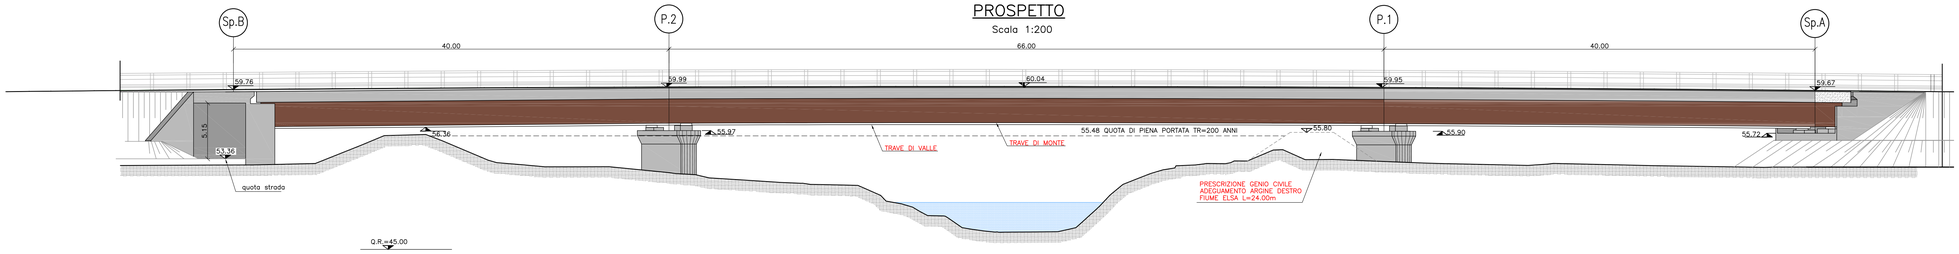

SEZIONE MEZZERIA – SEZ. 3–3
Scala 1:50

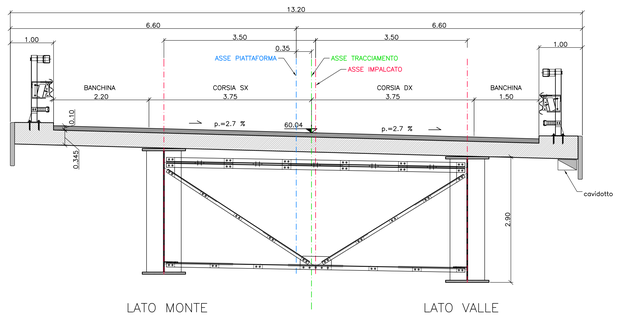

PROSPETTO SPALLA SP.A – SEZ. 1–1
Scala 1:100

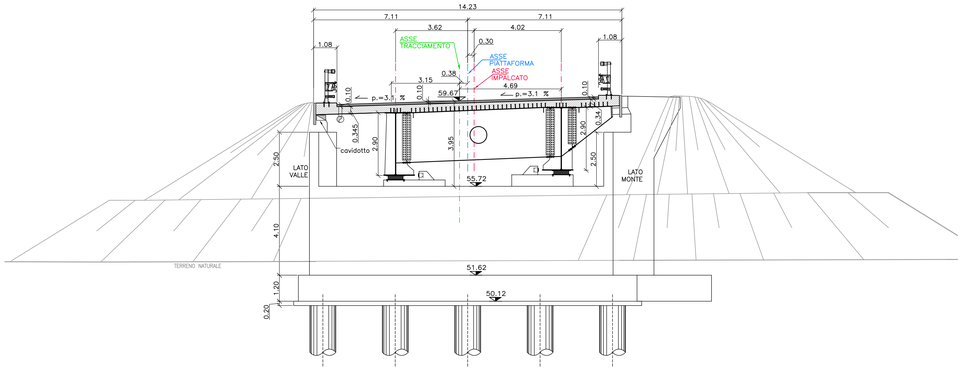

PROSPETTO PILA P.2 – SEZ. 4–4
Scala 1:100

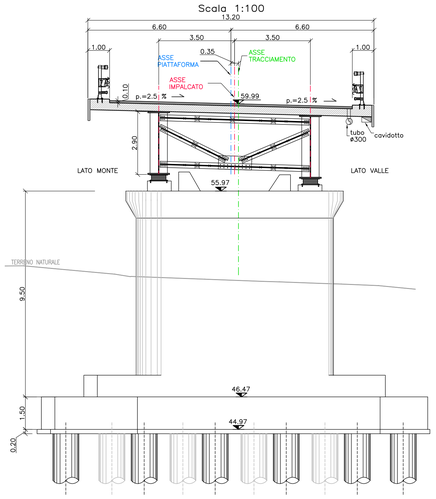

PROSPETTO SPALLA SP.B – SEZ. 5–5
Scala 1:100

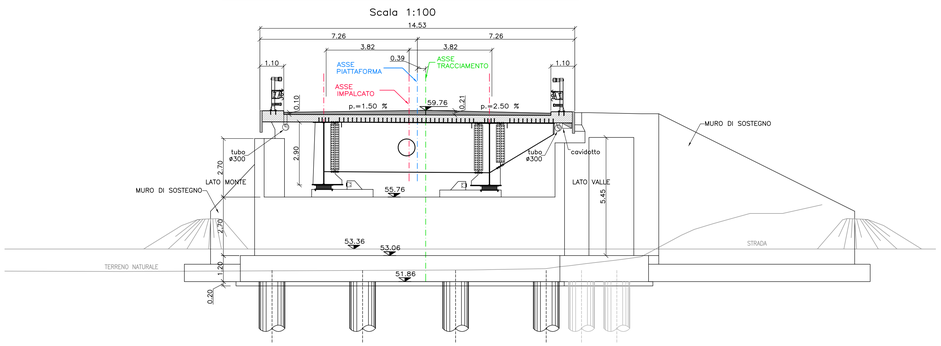

PROSPETTO PILA P.1 – SEZ. 2–2
Scala 1:100

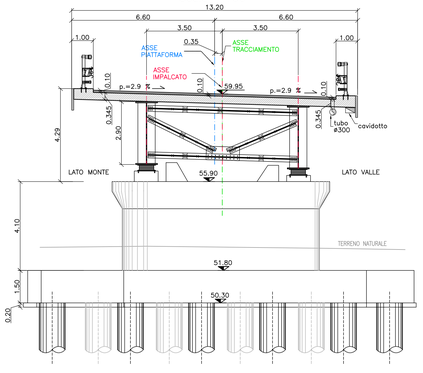

REGIONE TOSCANA
ASSESSORATO INFRASTRUTTURE, MOBILITA', URBANISTICA E POLITICHE ABITATIVE
DIREZIONE DELLE POLITICHE MOBILITA', INFRASTRUTTURE E TRASPORTO PUBBLICO LOCALE
SETTORE INFRASTRUTTURE STRADALI E FERROVIARIE

PROGETTO DEFINITIVO

VARIANTE ALLA SRT 429 DI VAL D'ELSA LOTTO 3
TRATTO CERTALDO - CASTELFIORENTINO
TRA LO SVINCOLO CERTALDO OVEST E LO SVINCOLO
CON LA S.P. VOLTERRANA

CARTELLA
PV - OPERE D'ARTE MAGGIORI - PONTI E VIADOTTI

OGGETTO DELL'ELABORATO
PONTE ELSA - PIANTA IMPALCATO, PROSPETTO E SEZ. TIPO

RESPONSABILE DEL PROCEDIMENTO
Ing. Antonio DE CRESCENZO

C.D.P. COORDINAMENTO DIREZIONE DI PROGETTO
Ing. Alessandro SILVIETTI
Ing. Iacopo MAZZONI

SUPPORTO AL RUP
Dott. Aldo PARISI

COLLABORATORI
(in ordine alfabetico)
Geom. Federico ANZUINI
Dis. Francesca BELLINI
Geom. Alessandro INNOCENTI
Dis. Edi Antonella MATTIOLI
Dis. Ligia del Pilar MONTALVO

IL PROGETTISTA DELL'ATTIVITA' SPECIALISTICA
Ing. Salvatore Giacomo MORANO

ATTIVITA' SPECIALISTICHE
(in ordine dell'elenco elaborati)
- GEOLOGIA E GEOTECNICA — IDROGEO Engineering & Consulting
- IDROLOGIA E IDRAULICA — DA.SA. Ingegneria s.r.l.
- RILIEVI PLANO/ALTIMETRICI - PIANO PARTICELLARE — GDEC s.r.l.
- PROGETTO STRADALE — DLA Associati
- PROGETTO STRUTTURE - OPERE D'ARTE — Studio Tecnico Ing. Salvatore Giacomo Morano
- MITIGAZIONE AMBIENTALE E OPERE A VERDE — ALEPH
- PIANO DI SICUREZZA E COORDINAMENTO (PSC) — Studio Tecnico Ing. Claudio Corsetti

VERIFICA DI ASSOGGETTABILITA' A V. I. A.
TECNOCREO Società di Ingegneria

PROGETTO DEFINITIVO REDATTO DA: TECHNITAL — Luglio 2013
REVISIONATO: Ing. Morano

FASE	CARTELLA	ELABORATO	PROGRESSIVO	REV.	NOME FILE e DATA DI AGGIORNAMENTO (yymmdd)	SCALA
D	PV	04	010	0	C_PV0401_2PianProspSezSchemVariaPonteElsa_181118	Varie
NOTE DI STAMPA:		A0			P.R.S. INTERVENTO: ID 832	C.U.P.

REVISIONE	DATA	MOTIVAZIONE	REDATTO	VERIFICATO	C.Q.P.
0	Luglio 2018	Emissione	Bonaccini	Morano	Silvietti

Firme

Il presente documento e le informazioni in esso contenute sono di proprietà della Regione Toscana e non possono essere riprodotte o comunicate a terzi senza preventiva autorizzazione scritta