PIANTA FONDAZIONI
Scala 1:200

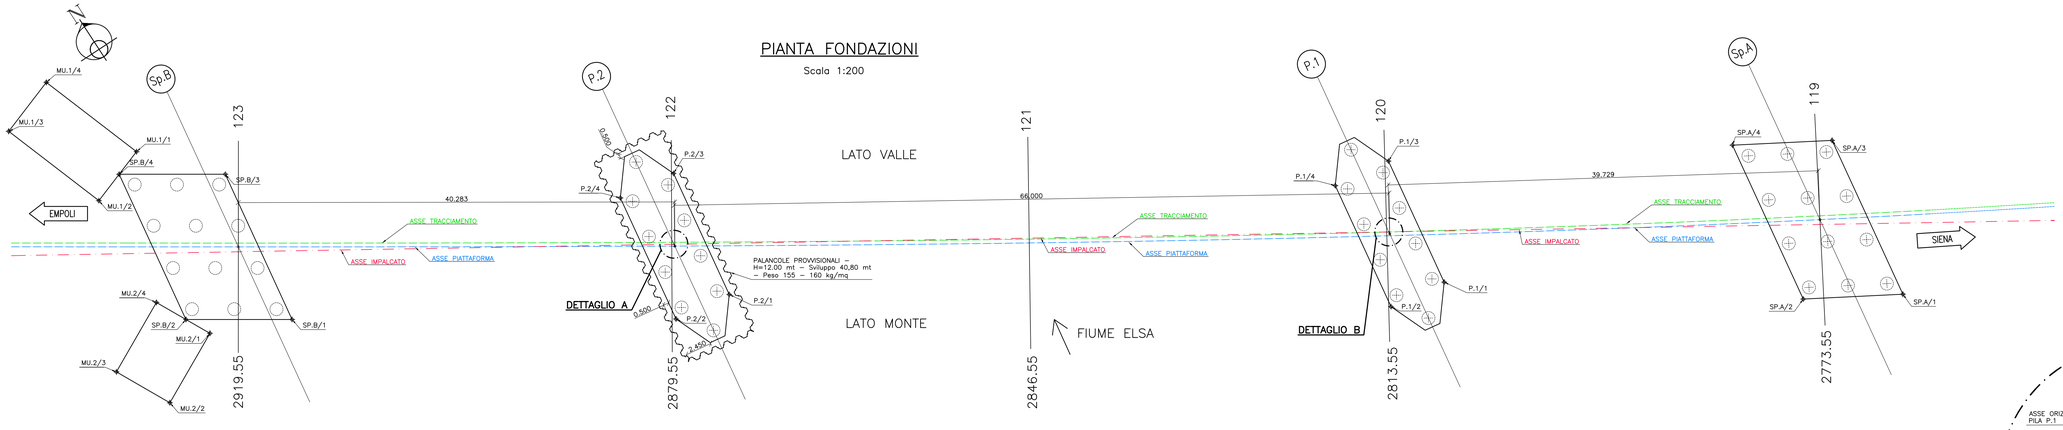

DETTAGLIO A
Scala 1:20

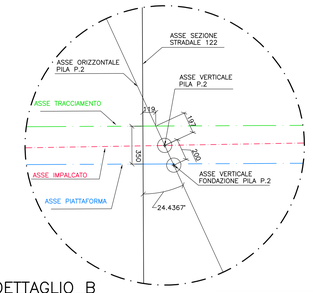

DETTAGLIO B
Scala 1:20

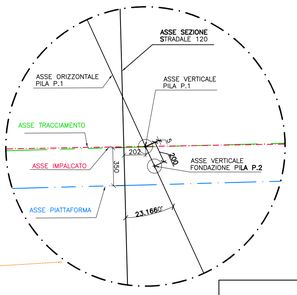

NOTA:
LE QUOTE SONO IN MILLIMETRI ED INDICANO LE DISTANZE TRA L'ASSE DI TRACCIAMENTO E L'ASSE IMPALCATO

PIANTA SOTTOSTRUTTURE
Scala 1:200

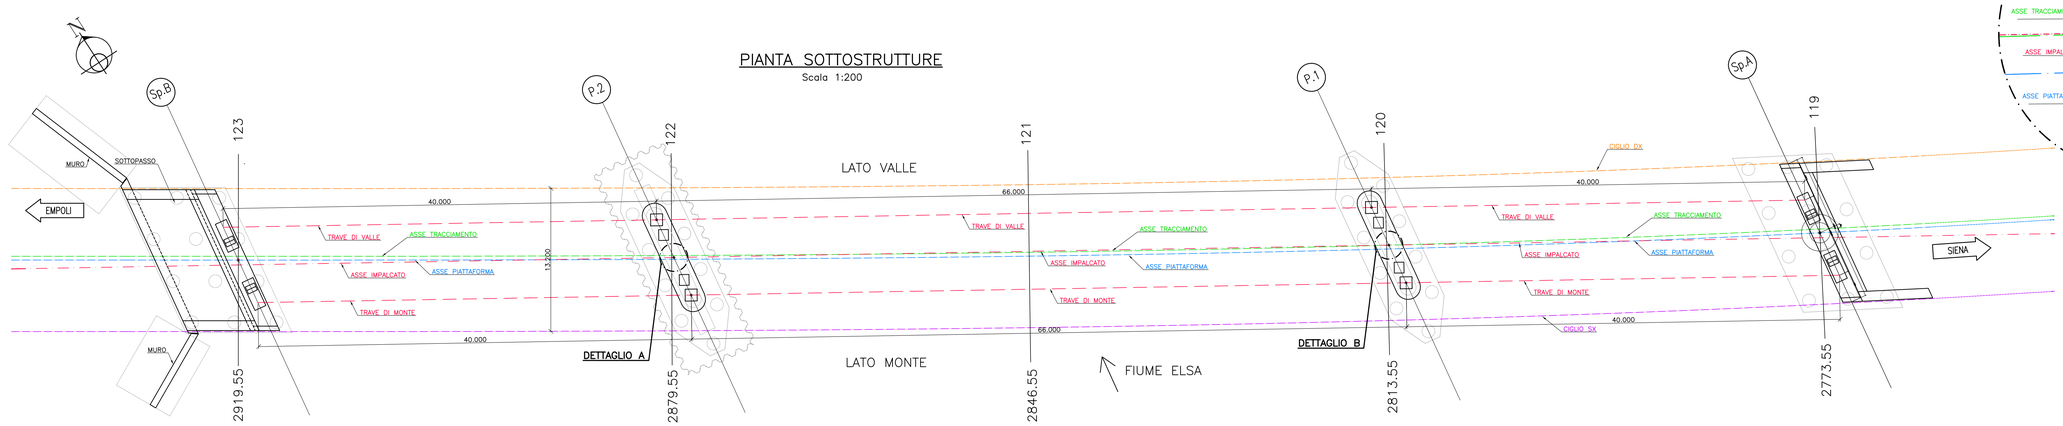

PIANTA IMPALCATO
Scala 1:200

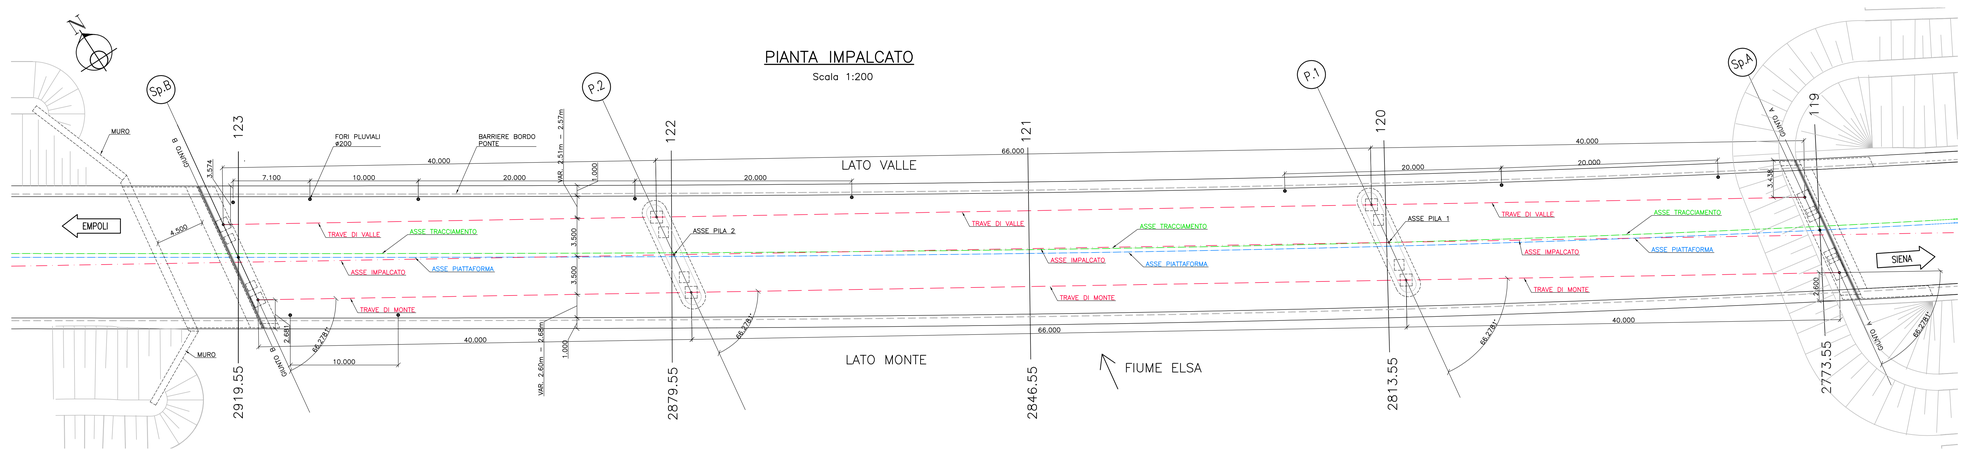

SEZIONE LONG. SU ASSE TRACCIAMENTO
Scala 1:200

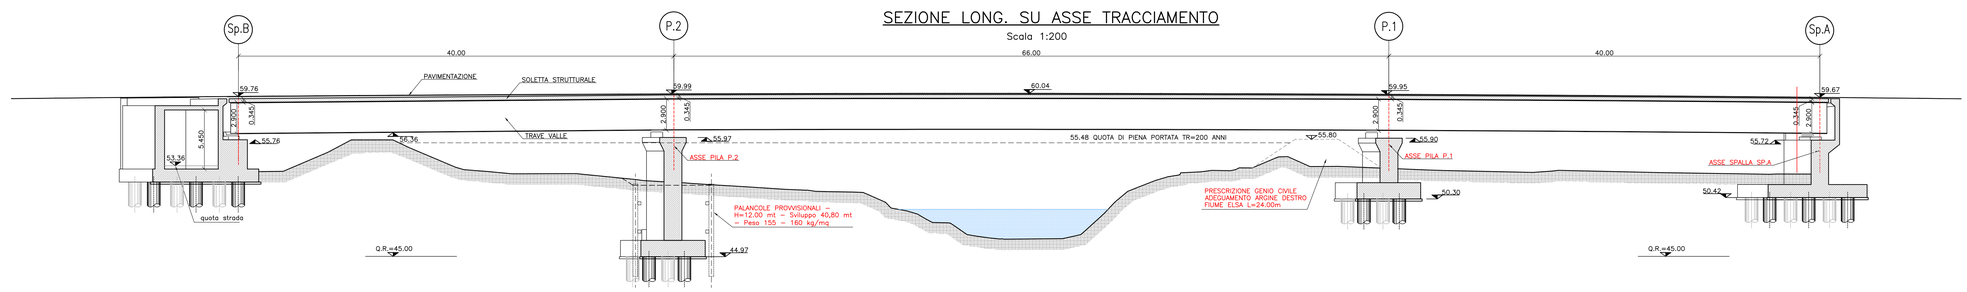

COORDINATE GEOREFERENZIATE

PUNTI		COORD. X	COORD. Y
SPALLA SP.A	SP.A/1	1660258.8502	4827795.6736
	SP.A/2	1660250.9036	4827800.3095
	SP.A/3	1660261.1124	4827811.1409
	SP.A/4	1660253.1658	4827815.7768
PILA P.1	P.1/1	1660223.9621	4827819.6830
	P.1/2	1660218.6189	4827820.4646
	P.1/3	1660225.7422	4827831.8536
	P.1/4	1660220.3990	4827832.6351
PILA P.2	P.2/1	1660168.0170	4827854.6994
	P.2/2	1660162.6738	4827855.4809
	P.2/3	1660169.7971	4827866.8699
	P.2/4	1660164.4539	4827867.6515
SPALLA SP.B	SP.B/1	1660132.9337	4827874.7621
	SP.B/2	1660124.7176	4827880.1040
	SP.B/3	1660135.0719	4827889.3551
	SP.B/4	1660126.8558	4827894.6970
MURO MU.1	MU.1/1	1660120.4698	4827903.5793
	MU.1/2	1660125.8457	4827905.4741
	MU.1/3	1660129.3361	4827895.5712
	MU.1/4	1660123.9603	4827893.6764
MURO MU.2	MU.2/1	1660116.6984	4827879.5444
	MU.2/2	1660123.2928	4827882.9021
	MU.2/3	1660125.8791	4827877.8227
	MU.2/4	1660119.2848	4827874.4650

REGIONE TOSCANA
ASSESSORATO INFRASTRUTTURE, MOBILITA', URBANISTICA E POLITICHE ABITATIVE
DIREZIONE DELLE POLITICHE MOBILITA' INFRASTRUTTURE E TRASPORTI/PUBBLICO LOCALE
SETTORE INFRASTRUTTURE STRADALI E FERROVIARIE/OPERE DI CONSOLIDAMENTO COSTIERO

PROGETTO DEFINITIVO

VARIANTE ALLA SRT 429 DI VAL D'ELSA LOTTO 3 TRATTO CERTALDO - CASTELFIORENTINO TRA LO SVINCOLO CERTALDO OVEST E LO SVINCOLO CON LA S.P. VOLTERRANA

CARTELLA
PV - OPERE D'ARTE MAGGIORI - PONTI E VIADOTTI

OGGETTO DELL'ELABORATO
PONTE ELSA - PIANTE E SEZIONE LONGITUDINALE

RESPONSABILE DEL PROCEDIMENTO
Ing. Antonio DE CRESCENZO

C.D.P. COORDINAMENTO DIREZIONE DI PROGETTO
Ing. Alessandro SILVIETTI
Ing. Iacopo MAZZONI

SUPPORTO AL RUP
Dott. Aldo PARISI

COLLABORATORI
(in ordine alfabetico)
Geom. Federico ANZUINI
Dis. Francesca BELLINI
Geom. Alessandro INNOCENTI
Dis. Edi Antonella MATTIOLI
Dis. Ligia del Pilar MONTALVO

IL PROGETTISTA DELL'ATTIVITA' SPECIALISTICA
Ing. Salvatore Giacomo MORANO

ATTIVITA' SPECIALISTICHE
(in ordine alfabetico)
GEOLOGIA E GEOTECNICA
IDROGEO Engineering & Consulting
IDROLOGIA E IDRAULICA
DA. SA. Ingegneria s.r.l.
RILIEVI PLANOALTIMETRICI - PIANO PARTICELLARE
GDEC s.r.l.
PROGETTO STRADALE
DLA Associati
PROGETTO STRUTTURE - OPERE D'ARTE
Studio Tecnico Ing. Salvatore Giacomo Morano
MITIGAZIONE AMBIENTALE E OPERE A VERDE
ALEPH
PIANO DI SICUREZZA E COORDINAMENTO (PSC)
Studio Tecnico Ing. Claudio Consorti

VERIFICA DI ASSOGGETTABILITA' A V. I. A.
TECNOCREO Società di Ingegneria

PROGETTO DEFINITIVO REDATTO DA: Luglio 2013
REVISIONATO

FASE	CARTELLA	ELABORATO	PROGRESS	REV.	NOME FILE e DATA DI AGGIORNAMENTO (yymmdd)	SCALA
D	PV	05	010	0	it_PV0401_2PlanProspSezSchemVariaPonteElsa_181119	1:20 - 1:200

NOTE DI STAMPA: A0 — P.R.S. INTERVENTO: ID 832 — C.U.P.

REVISIONE	DATA	MOTIVAZIONE	REDATTO	VERIFICATO	C.D.P.
0	Luglio 2018	Emissione	Bonaccini	Morano	Silvietti

Firme

Il presente documento e le informazioni in esso contenute sono di proprietà della Regione Toscana e non possono essere riprodotte o comunicate a terzi senza preventiva autorizzazione scritta