

REGIONE TOSCANA
 ASSESSORATO INFRASTRUTTURE MOBILITÀ URBANISTICA E POLITICHE ABITATIVE
 DIREZIONE DELLE POLITICHE MOBILITÀ INFRASTRUTTURE E TRASPORTO PUBBLICO LOCALE
 SETTORE PROGETTAZIONE E REALIZZAZIONE INFRASTRUTTURE REGIONALE FIRENZE - PRATO - PISTOIA



CARTELLA
MA – STUDI E INDAGINI PER MITIGAZIONE AMBIENTALE E OPERE A VERDE


RELAZIONE PAESAGGISTICA - SEZIONI TERRITORIALI

RESPONSABILE DEL PROCEDIMENTO Ing. Antonio DE CRESCENZO	ATTIVITA' SPECIALISTICHE (in ordine alfabetico)
C.D.P. COORDINAMENTO DIREZIONE DI PROGETTO Ing. Alessandro SILVIETTI Ing. Iacopo MAZZONI	GEOLOGIA E GEOTECNICA IDROGEO Engineering & Consulting IDROLOGIA E IDRAULICA DA SA. Ingegneria s.r.l. RILIEVI PLANALTIMETRICI - PIANO PARTICELLARE GDEC s.r.l. PROGETTO STRADALE DLA Associati PROGETTO STRUTTURE - OPERE D'ARTE Studio Tecnico Ing. Salvatore Giacomo Morano MITIGAZIONE AMBIENTALE E OPERE A VERDE ALEPH PIANO DI SICUREZZA E COORDINAMENTO (PSC) Studio Tecnico Ing. Claudio Consorti
SUPPORTO AL RUP Dott. Aldo PARISI	COLLABORATORI (in ordine alfabetico) Geom. Federico ANZUINI Dis. Francesca BELLINI Geom. Alessandro INNOCENTI Dis. Edi Antonella MATTIOLI Dis. Lgia del Pilar MONTALVO
IL PROGETTISTA DELL'ATTIVITA' SPECIALISTICA Arch. Fabrizio BROZZI	VERIFICA DI ASSOGGETTABILITÀ A V. I. A. TECNOCREO Società di Ingegneria PROGETTO DEFINITIVO REDATTO DA TECNOCREO Luglio 2013


FASE	CARTELLA	ELABORATO	PROGRESS	REV	NOME FILE e DATA DI AGGIORNAMENTO (yyyy/mm)	SCALA	
	DMA	10	10	2	14DMA10102 05112018	1:10.000	
NOTE DI STAMPA:						P.R.S. INTERVENTO: ID 832	C.U.P.
0	REVISIONE	DATA	REDAZIONE	VERIFICATO	C.D.P.		
		0	0	0	0		

Firma

SEZIONE 1

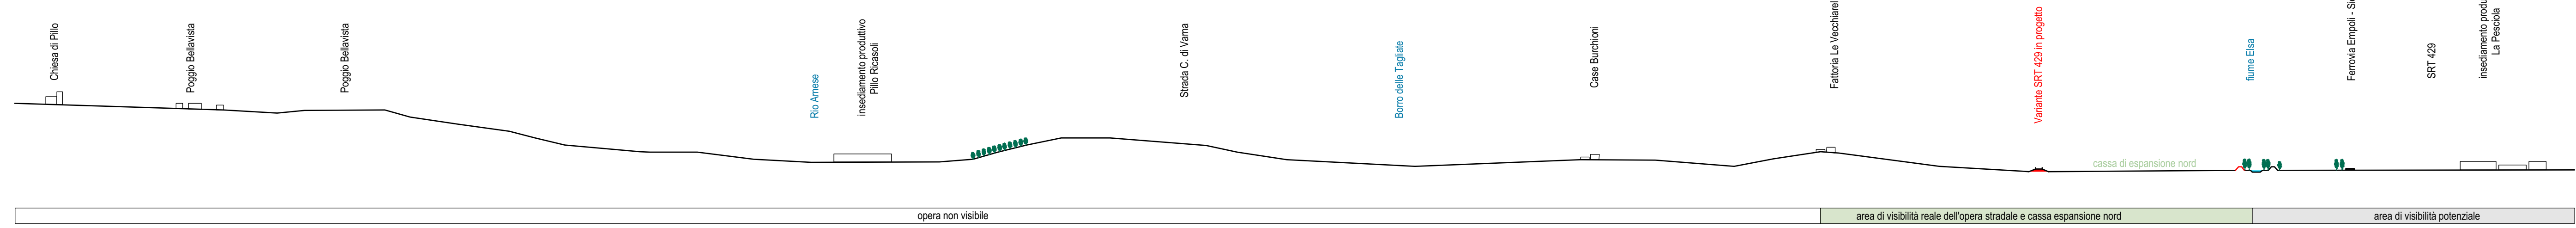

SEZIONE 2

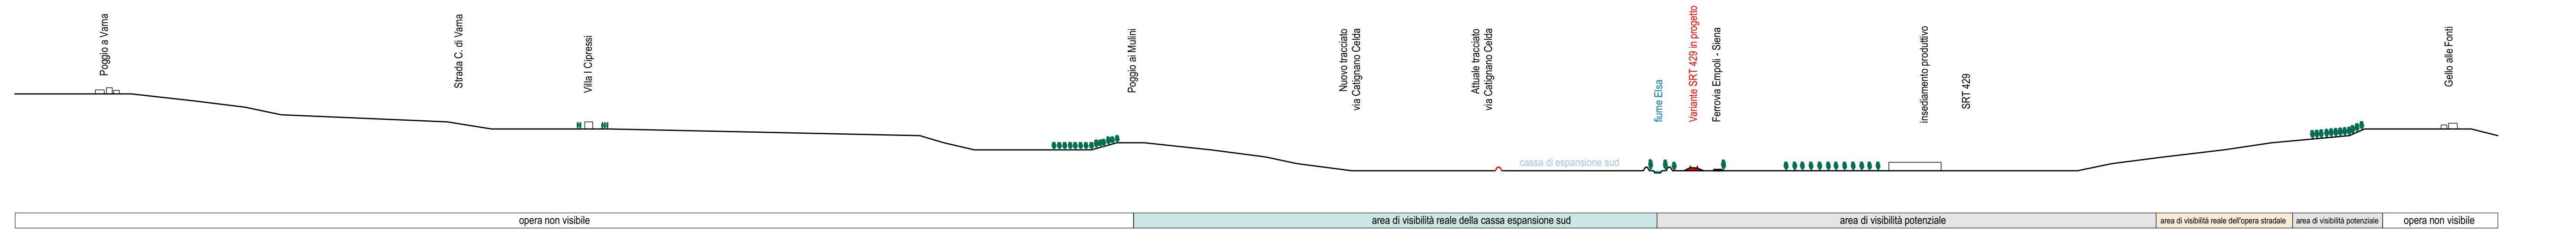

SEZIONE 3

