




SEZIONE 36 - scogliera

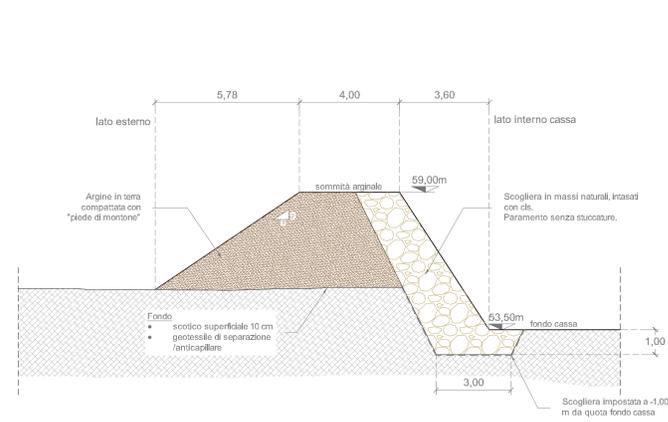


SEZIONE 33 - scogliera con viabilità

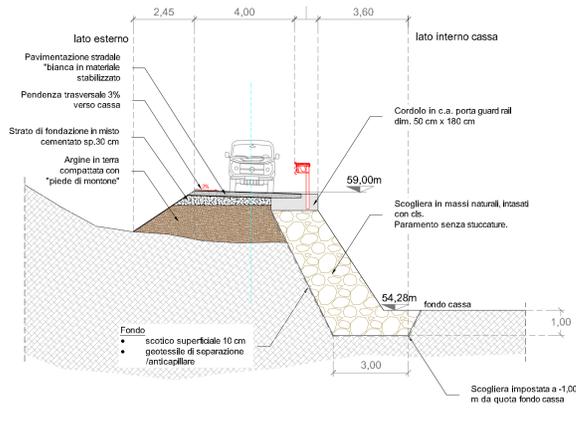


SEZIONE 38 - Valle Buia in cassa

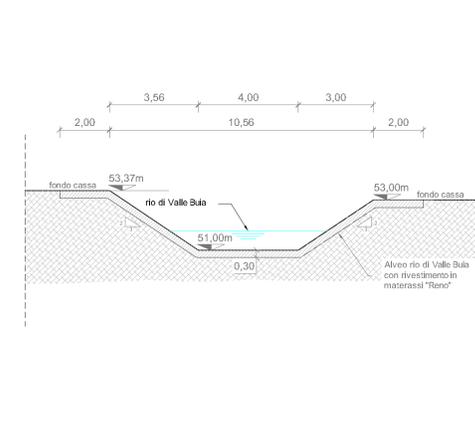


SEZIONE 4 - loc. La Casetta

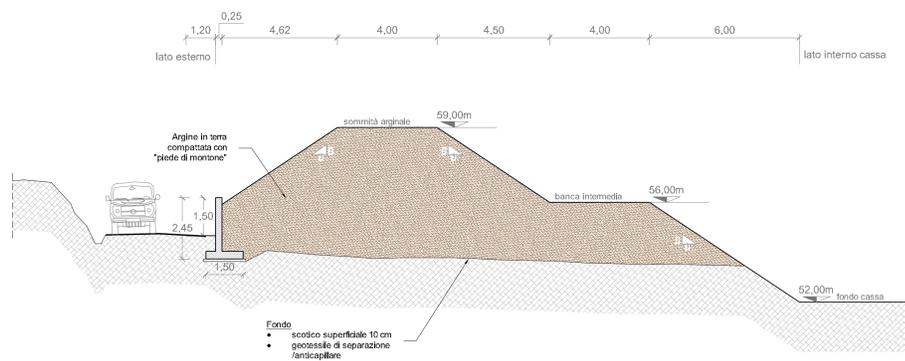


SEZIONE 50 - loc. C. Grande

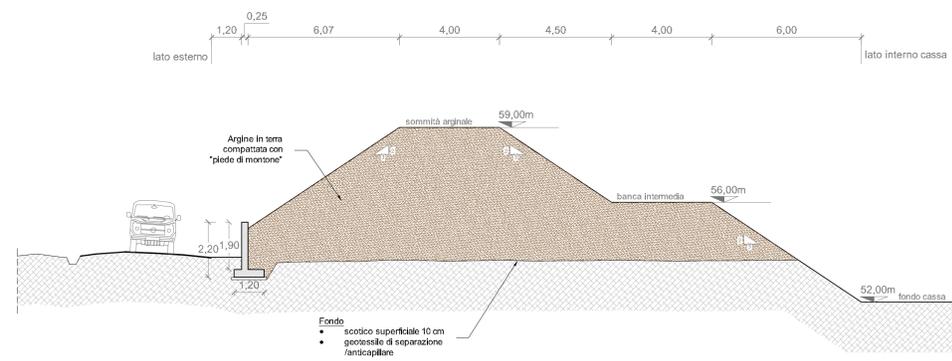

SEZIONE 12 - argine Elsa

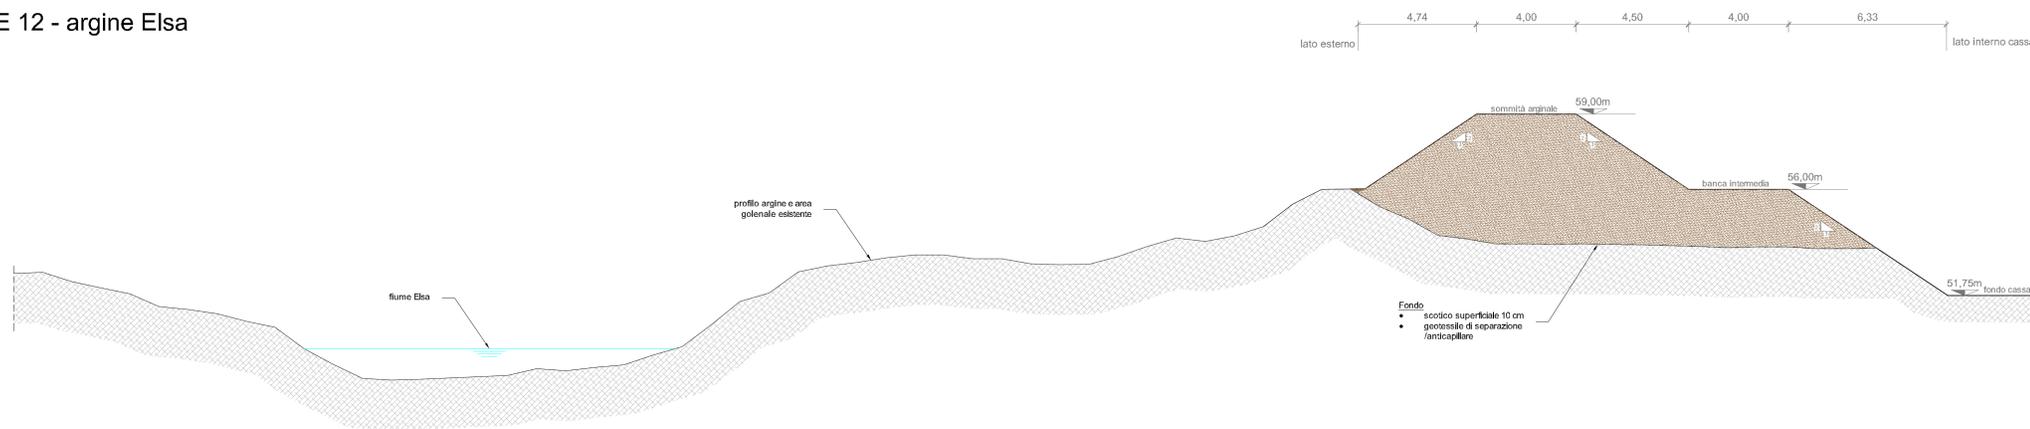

SEZIONE 23 - argine Elsa

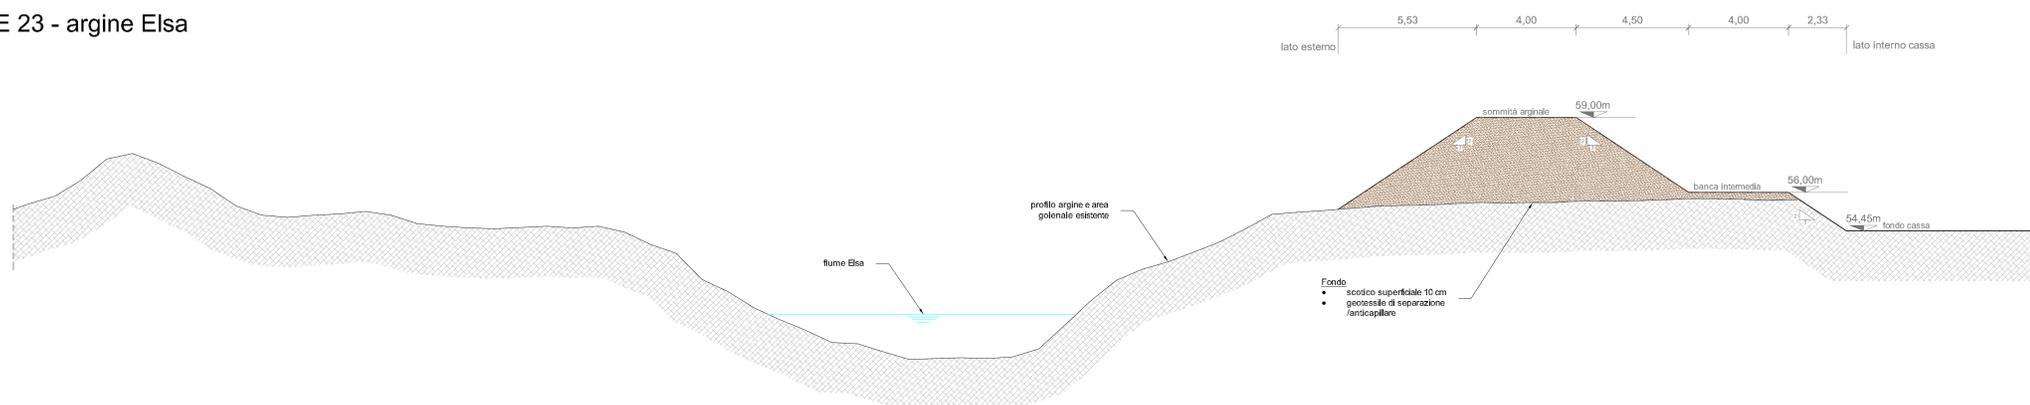

REGIONE TOSCANA
ASSESSORATO INFRASTRUTTURE, MOBILITÀ, URBANISTICA E POLITICHE ABITATIVE
DIREZIONE REGIONALE DELLE INFRASTRUTTURE, MOBILITÀ, URBANISTICA E POLITICHE ABITATIVE
SETTORE PROGETTAZIONE E REALIZZAZIONE INFRASTRUTTURE E OPERE PUBBLICHE

PROGETTO DEFINITIVO

VARIANTE ALLA SRT 429 DI VAL D'ELSA LOTTO 3
TRATTO CERTALDO - CASTELFIORENTINO
TRA LO SVINCOLO CERTALDO OVEST E LO SVINCOLO
CON LA S.P. VOLTERRANA

CL - Cassa di Laminazione a corredo della Variante alla SRT 429 Lotto 3

SEZIONI TIPO ARGINI CASSA DI LAMINAZIONE SUD
"CASINO D'ELSA"

RESPONSABILE DEL PROCEDIMENTO
Ing. Antonio DE CRESCENZO

C.D.P. COORDINAMENTO DIREZIONE DI PROGETTO
Ing. Alessandro SILVETTI
Ing. Jacopo MAZZONI

SUPPORTO AL RUP
Dott. Aldo PARIS

COLLABORATORI
Dott. Francesco BELLINI
Geom. Alessandro INNOCENTI
Dott. Esa Antonella BATTICCI
Dott. Ligia del Pilar MONTALVO

IL PROGETTISTA DELL'ATTIVITÀ SPECIALISTICA
Dott. Ing. Francesco LUZZANI

ATTIVITÀ SPECIALISTICHE
INGEGNERIA GEOTECNICA
PROGETTO STRADALE
PILVIERI PLANCHIATRETTICI - PAVIMENTI PARTICELLARE
PROGETTO STRADALE
MITIGAZIONE AMBIENTALE E OPERE VERDE
ALFPI
PIANO DI SICUREZZA E COORDINAMENTO PSICO
Studio Tecnico Ing. Claudio Corsini
VERIFICA DI SOSPENSIBILITÀ A V.L.L.
TECNICUSO Società di Ingegneria

PROGETTO DEFINITIVO **ID 832** **LIBRO 215**

FILE	CARTELLA	ELABORAZIONE	PRODOTTORE	BOV	INDICE FILE	DATA DI AGGIORNAMENTO (sempre)	SCALA
D	CL	05	01	2		05_01_2018_01_Cassa_Casino	1 / 100
NOTE DI STAMP.		AD	P.R.S. INTERVENTO		ID 832	C.D.P.	
2	Novembre 2018	Aggiornamento				Luzzani	Luzzani
4	Aprile 2019	Finalizzazione					Silvestri
REVISIONE	DATA	MOTIVAZIONE	SEDAMTO	VERIFICATO	C.D.P.		

Il presente documento e le informazioni in esso contenute sono di proprietà della Regione Toscana e non possono essere riprodotti o comunicati a terzi senza permesso scritto dalla Regione Toscana.