





CL - Cassa di Laminazione a corredo della Variante alla SRT 429 Lotto 3

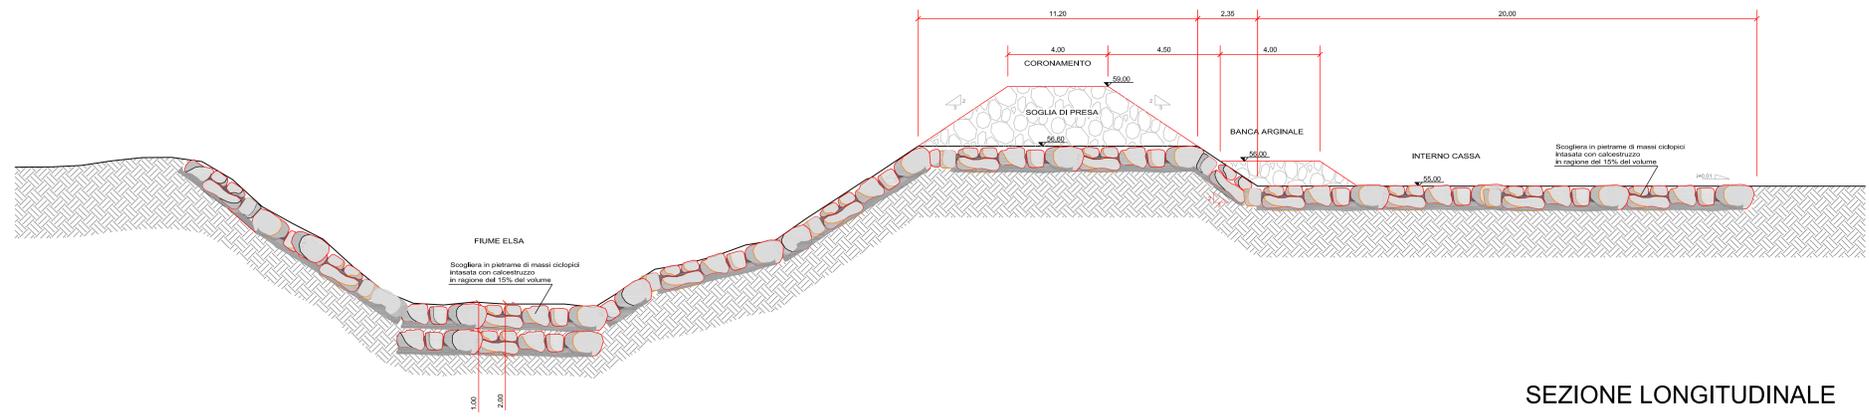

SEZIONE LONGITUDINALE

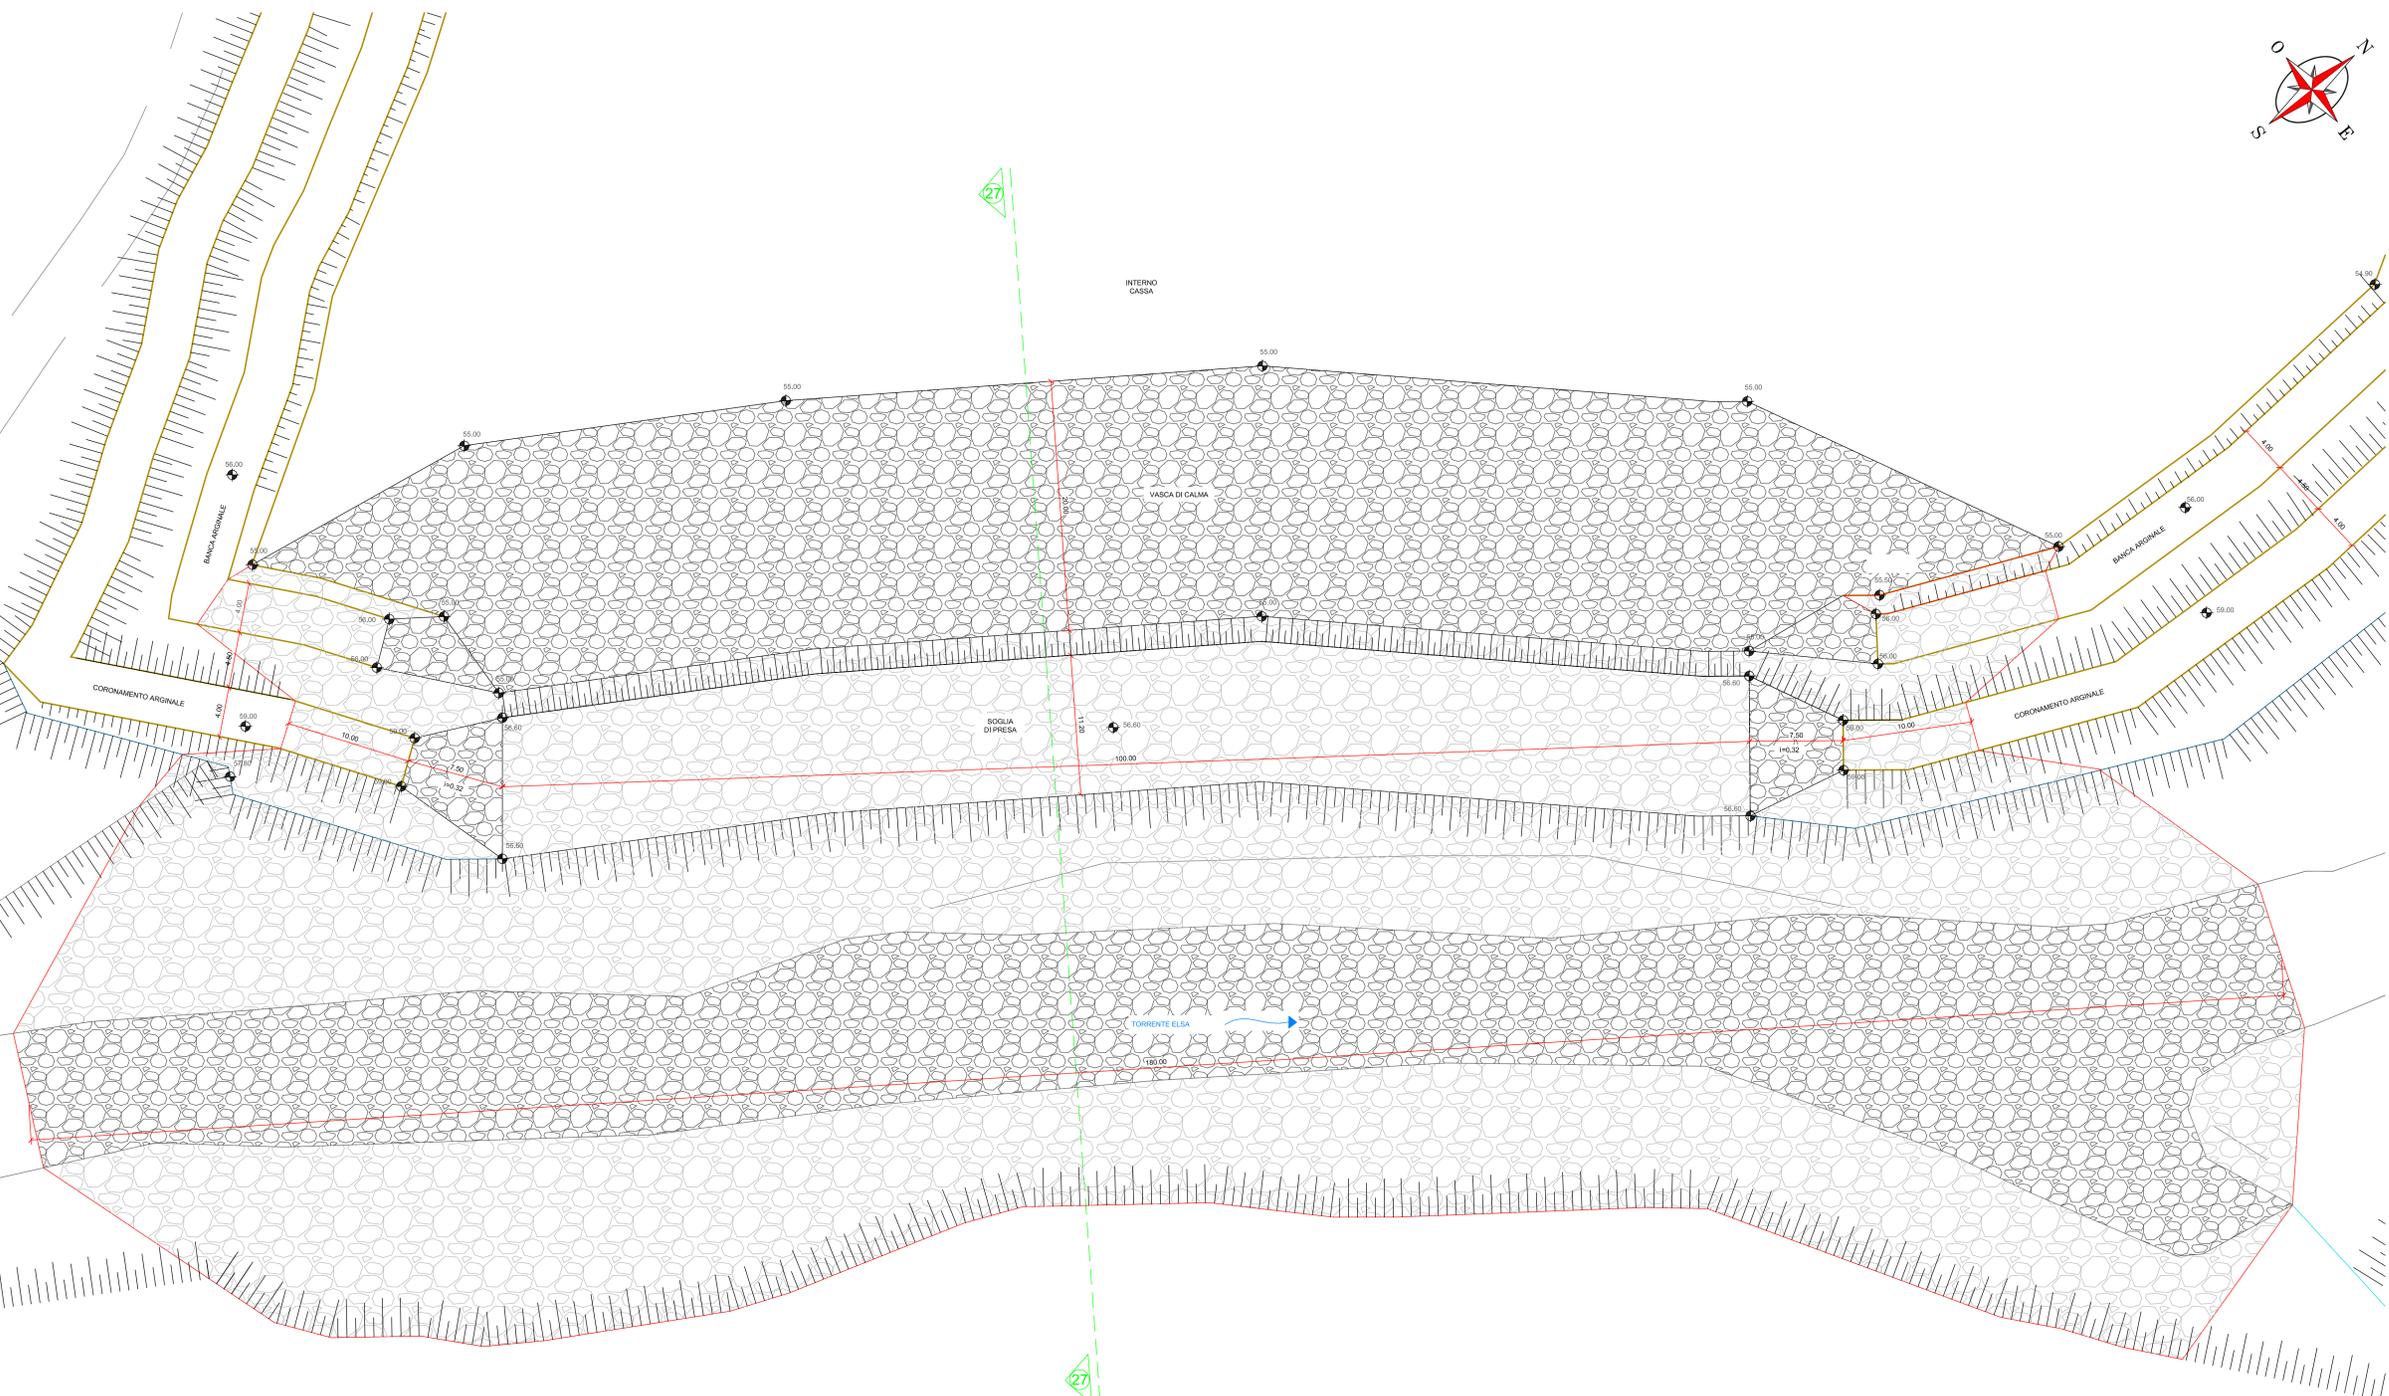

PLANIMETRIA

REGIONE TOSCANA
 ASSESSORATO INFRASTRUTTURE, MOBILITÀ, URBANISTICA E POLITICHE ABITATIVE
 DIREZIONE DELLE POLICHE REGIONALI INFRASTRUTTURE E TRASPORTO PUBBLICO LOCALE
 SETTORE PROGETTAZIONE

PROGETTO DEFINITIVO

PLANIMETRIA E SEZIONE LONGITUDINALE SOGLIA DI PRESA

RESPONSABILE DEL PROCEDIMENTO
 Ing. Antonio DE CRESCENZO

C.D.P. COORDINAMENTO DIREZIONE DI PROGETTO
 Ing. Alessandro SILVETTI
 Ing. Iacopo MAZZONI

SUPPORTO AL RUP
 Dott. ARO PARISI

COLLABORATORI
 In viale dell'Industria
 Geom. Federico ANZUINI
 Dra. Francesca BELLINI
 Geom. Alessandro INNOCENTI
 Dra. Est. Antonella MATTIOLI
 Dra. Ligia del Pilar MONTALVO

IL PROGETTISTA DELL'ATTIVITÀ SPECIALISTICA
 Dott. Ing. Francesco IZZANI

ATTIVITÀ SPECIALISTICHE
 In viale dell'Industria
 INGEGNERIA E GEOTECNICA
 ENRICO Engineering & Consulting
 INGEGNERIA E IDRAULICA
 DA SA. Ingegneria & Consulting
 RILEVAMENTO PLANIMETRICO - PIANO PARTICELLARE
 DEEC s.r.l.
 PROGETTO STRADALE
 SIA Ingegneria
 PROGETTO STRUTTURE - OPERE D'ARTE
 Studio Tecnico Ing. Salvatore Giacomo Morano
 MITIGAZIONE AMBIENTALE E OPERE A VERDE
 ALEPH
 PIANO DI SICUREZZA E COORDINAMENTO (PSC)
 Studio Tecnico Ing. Claudio Casarini
 VERIFICA DI ASSOGGIABILITÀ A V.L.A.
 TECNOCROCE Società di Ingegneria
 TECNOCROCE

PROGETTO DEFINITIVO REDATTO DA **TECHNITIA** luglio 2015

FASE	CONTENUTO	ELABORATO	PRODOTTO	DA	NUMERO FILE E DATA DI AGGIORNAMENTO (gg/mm/aa)	SCALA
D	CL	08	01	2	ID_C40811_250giga_presa	1 : 200 - 1 : 100

NOTE DI STAMPA: AUT. (P.R.S. INTERVENTO: ID 812) CUP

REVISIONE	DATA	MOTIVAZIONE	REDATTO	VERIFICATO	C.D.P.
2	Novembre 2016	Aggiornamento	UZZANI	UZZANI	SILVETTI

È presente documento e le informazioni in esso contenute sono di proprietà della Regione Toscana e non possono essere riprodotte o comunicate a terzi senza permesso scritto dalla stessa.