LIVELLETTE

DIFF DI QUOTA
DISTANZA
PENDENZA

| Num | 20 | 21 | 22 | 23 | 24 | 25 | 26 | 27 | 28 | 29 | 30 |
|---|---|---|---|---|---|---|---|---|---|---|---|
| Pr | 1872,651 | 1965,401 | 2022,858 | 2119,375 | 2193,368 | 2228,476 | 2278,822 | 2306,647 | 2326,296 | 2422,321 | 2457,794 |
| Qt | 54,080 | 54,314 | 53,703 | 54,359 | 59,000 | 59,001 | 57,968 | 57,901 | 57,244 | 55,552 | 56,086 |
| R | 10000,000 | 4500,000 | 2500,000 | 250,000 | 500,000 | 1400,000 | 500,000 | 500,000 | 500,000 | 500,000 | 300,000 |
| T | 32,259 | 29,624 | 21,789 | 6,983 | 15,656 | 14,402 | 4,534 | 7,756 | 3,949 | 8,176 | 10,884 |
| Fr | 0,052 | -0,098 | 0,095 | 0,097 | -0,245 | -0,074 | 0,021 | -0,060 | 0,016 | 0,067 | -0,197 |
| Sv | 64,517 | 59,246 | 43,576 | 13,962 | 31,301 | 28,804 | 9,068 | 15,511 | 7,898 | 16,351 | 21,759 |
| | 0,000 | 0,000 | 0,000 | 0,000 | 0,000 | 0,000 | 0,000 | 0,000 | 0,000 | 0,000 | 0,000 |
| | 0,000 | 0,000 | 0,000 | 0,000 | 0,000 | 0,000 | 0,000 | 0,000 | 0,000 | 0,000 | 0,000 |

STRADA di SERVIZIO "G3"

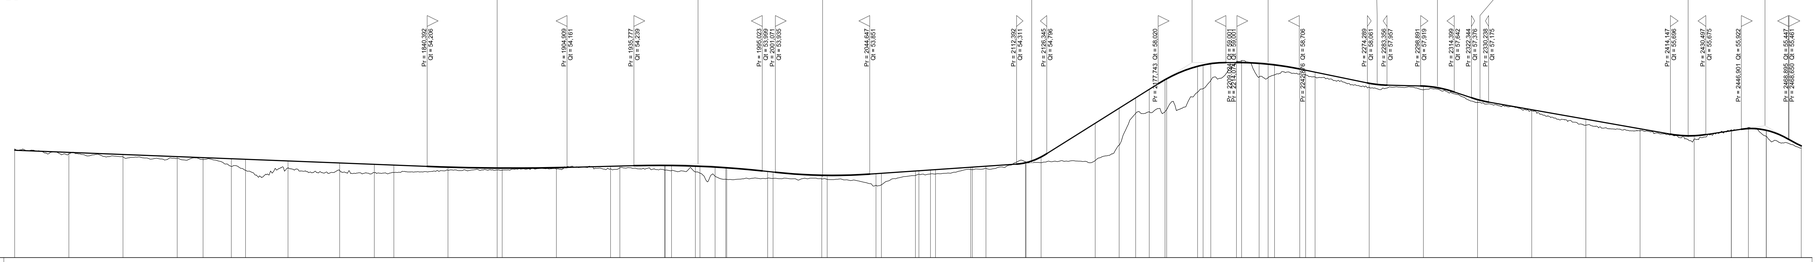


SCALA QUOTE 1:100
SCALA DISTANZE 1:1000

QT.RIF. 50,000

NUMERO SEZIONI: 122 123 124 125 126 127 128 129 130 131 132 133 134 136 137 139 142 144 147 149 151 153 155 157 159 160 162 163 164 165 166 167 169 171 172 174 177 179 180 181 182 183 184 185 186 187 189 190 192

DISTANZE PARZIALI

DISTANZE PROGRESSIVE

QUOTE TERRENO

QUOTE PROGETTO

DIFFERENZA DI QUOTA

ETTOMETRICHE

ANDAMENTO PLANIMETRICO

LIVELLETTE

DIFF DI QUOTA
DISTANZA
PENDENZA

| Num | 14 | 15 | 16 | 17 | 18 | 19 |
|---|---|---|---|---|---|---|
| Pr | 1167,414 | 1225,013 | 1429,803 | 1473,220 | 1547,554 | 1628,737 |
| Qt | 59,849 | 57,347 | 56,597 | 59,409 | 55,998 | 55,037 |
| R | 500,000 | 1900,000 | 600,000 | 350,000 | 750,000 | 3500,000 |
| T | 16,626 | 37,771 | 20,503 | 19,361 | 0,109 | 13,848 |
| Fr | -0,276 | 0,375 | 0,350 | -0,534 | 0,109 | 0,027 |
| Sv | 33,240 | 75,532 | 40,990 | 38,662 | 25,519 | 27,696 |
| | 0,000 | 0,000 | 0,000 | 0,000 | 0,000 | 0,000 |
| | 0,000 | 0,000 | 0,000 | 0,000 | 0,000 | 0,000 |

STRADA di SERVIZIO "G2"

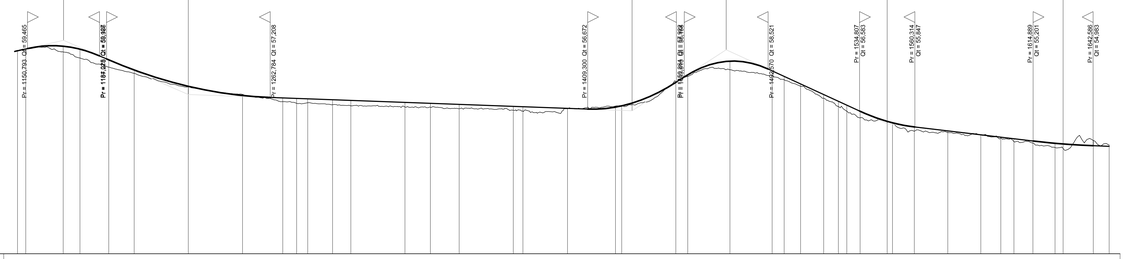


SCALA QUOTE 1:100
SCALA DISTANZE 1:1000

QT.RIF. 50,000

NUMERO SEZIONI: 80 81 82 83 84 85 86 87 88 89 90 91 92 93 94 95 96 97 98 99 101 102 103 104 105 106 107 108 109 110 111 113 114 115 116 117 118 119 120 121 122

DISTANZE PARZIALI

DISTANZE PROGRESSIVE

QUOTE TERRENO

QUOTE PROGETTO

DIFFERENZA DI QUOTA

ETTOMETRICHE

ANDAMENTO PLANIMETRICO

REGIONE TOSCANA
ASSESSORATO INFRASTRUTTURE, MOBILITA', URBANISTICA E POLITICHE ABITATIVE
DIREZIONE GENERALE GOVERNO DEL TERRITORIO E POLITICHE ABITATIVE
SETTORE PROGETTAZIONE E REALIZZAZIONE VIABILITA' REGIONALE FIRENZE - PRATO - PISTOIA

PROGETTO DEFINITIVO

# VARIANTE ALLA SRT 429 DI VAL D'ELSA LOTTO 3
## TRATTO CERTALDO - CASTELFIORENTINO
## TRA LO SVINCOLO CERTALDO OVEST E LO SVINCOLO CON LA S.P. VOLTERRANA

CARTELLA
**CL – Cassa di Laminazione a corredo della Variante alla SRT429 Lotto 3**

OGGETTO DELL'ELABORATO
## PROFILI STRADALI STRADA DI SERVIZIO "G" - Tav 2/2

RESPONSABILE DEL PROCEDIMENTO
Ing. Antonio DE CRESCENZO

C.D.P. COORDINAMENTO DIREZIONE DI PROGETTO
Ing. Alessandro SILVIETTI
Ing. Iacopo MAZZONI

SUPPORTO AL RUP
Dott. Aldo PARISI

COLLABORATORI
(in ordine alfabetico)
Geom. Federico ANZUINI
Dis. Francesca BELLINI
Geom. Alessandro INNOCENTI
Dis. Edi Antonella MATTIOLI
Dis. Ligia del Pilar MONTALVO

IL PROGETTISTA DELL'ATTIVITA' SPECIALISTICA
Ing. Luciano DELLA LENA

ATTIVITA' SPECIALISTICHE
(in ordine dell'elenco elaborati)

GEOLOGIA E GEOTECNICA
IDROGEO Engineering & Consulting

IDROLOGIA E IDRAULICA
DA. SA. Ingegneria s.r.l.

RILIEVI PLANOALTIMETRICI - PIANO PARTICELLARE
GDEC s.r.l.

PROGETTO STRADALE
DLA Associati

PROGETTO STRUTTURE - OPERE D'ARTE
Studio Tecnico Ing. Salvatore Giacomo Morano

MITIGAZIONE AMBIENTALE E OPERE A VERDE
ALEPH

PIANO DI SICUREZZA E COORDINAMENTO (PSC)
Studio Tecnico Ing. Claudio Consorti

VERIFICA DI ASSOGGETTABILITA' A V.I.A.
TECNOCREO Società di Ingegneria

VISTO
TECNOCREO

PROGETTO DEFINITIVO REDATTO DA: TECNOCREO Società di Ingegneria — Luglio 2013
REVISIONATO
(in corsivo)

| FASE | CARTELLA | ELABORATO | PROGRESSIVE | REV. | NOME FILE e DATA DI AGGIORNAMENTO (yymmdd) | SCALA |
|---|---|---|---|---|---|---|
| D | C L | 1 4 | 0 2 | 2 | D_CL1401_2ProfStradaServ_G_181112 | 1 : 1.000 / 100 |

| NOTE DI STAMPA: | A0 | P.R.S INTERVENTO : | ID 832 | C.U.P |
|---|---|---|---|---|

| REVISIONE | DATA | MOTIVAZIONE | REDATTO | VERIFICATO | C.D.P. |
|---|---|---|---|---|---|
| 2 | Novembre 2018 | Aggiornamento | DLA | Della Lena | Silvietti |
| 0 | Luglio 2018 | Emissione | DLA | Della Lena | Silvietti |

Firme

Il presente documento e le informazioni in esso contenute sono di proprietà della Regione Toscana e non possono essere riprodotte o comunicate a terzi senza preventiva autorizzazione scritta.