Profilo destro

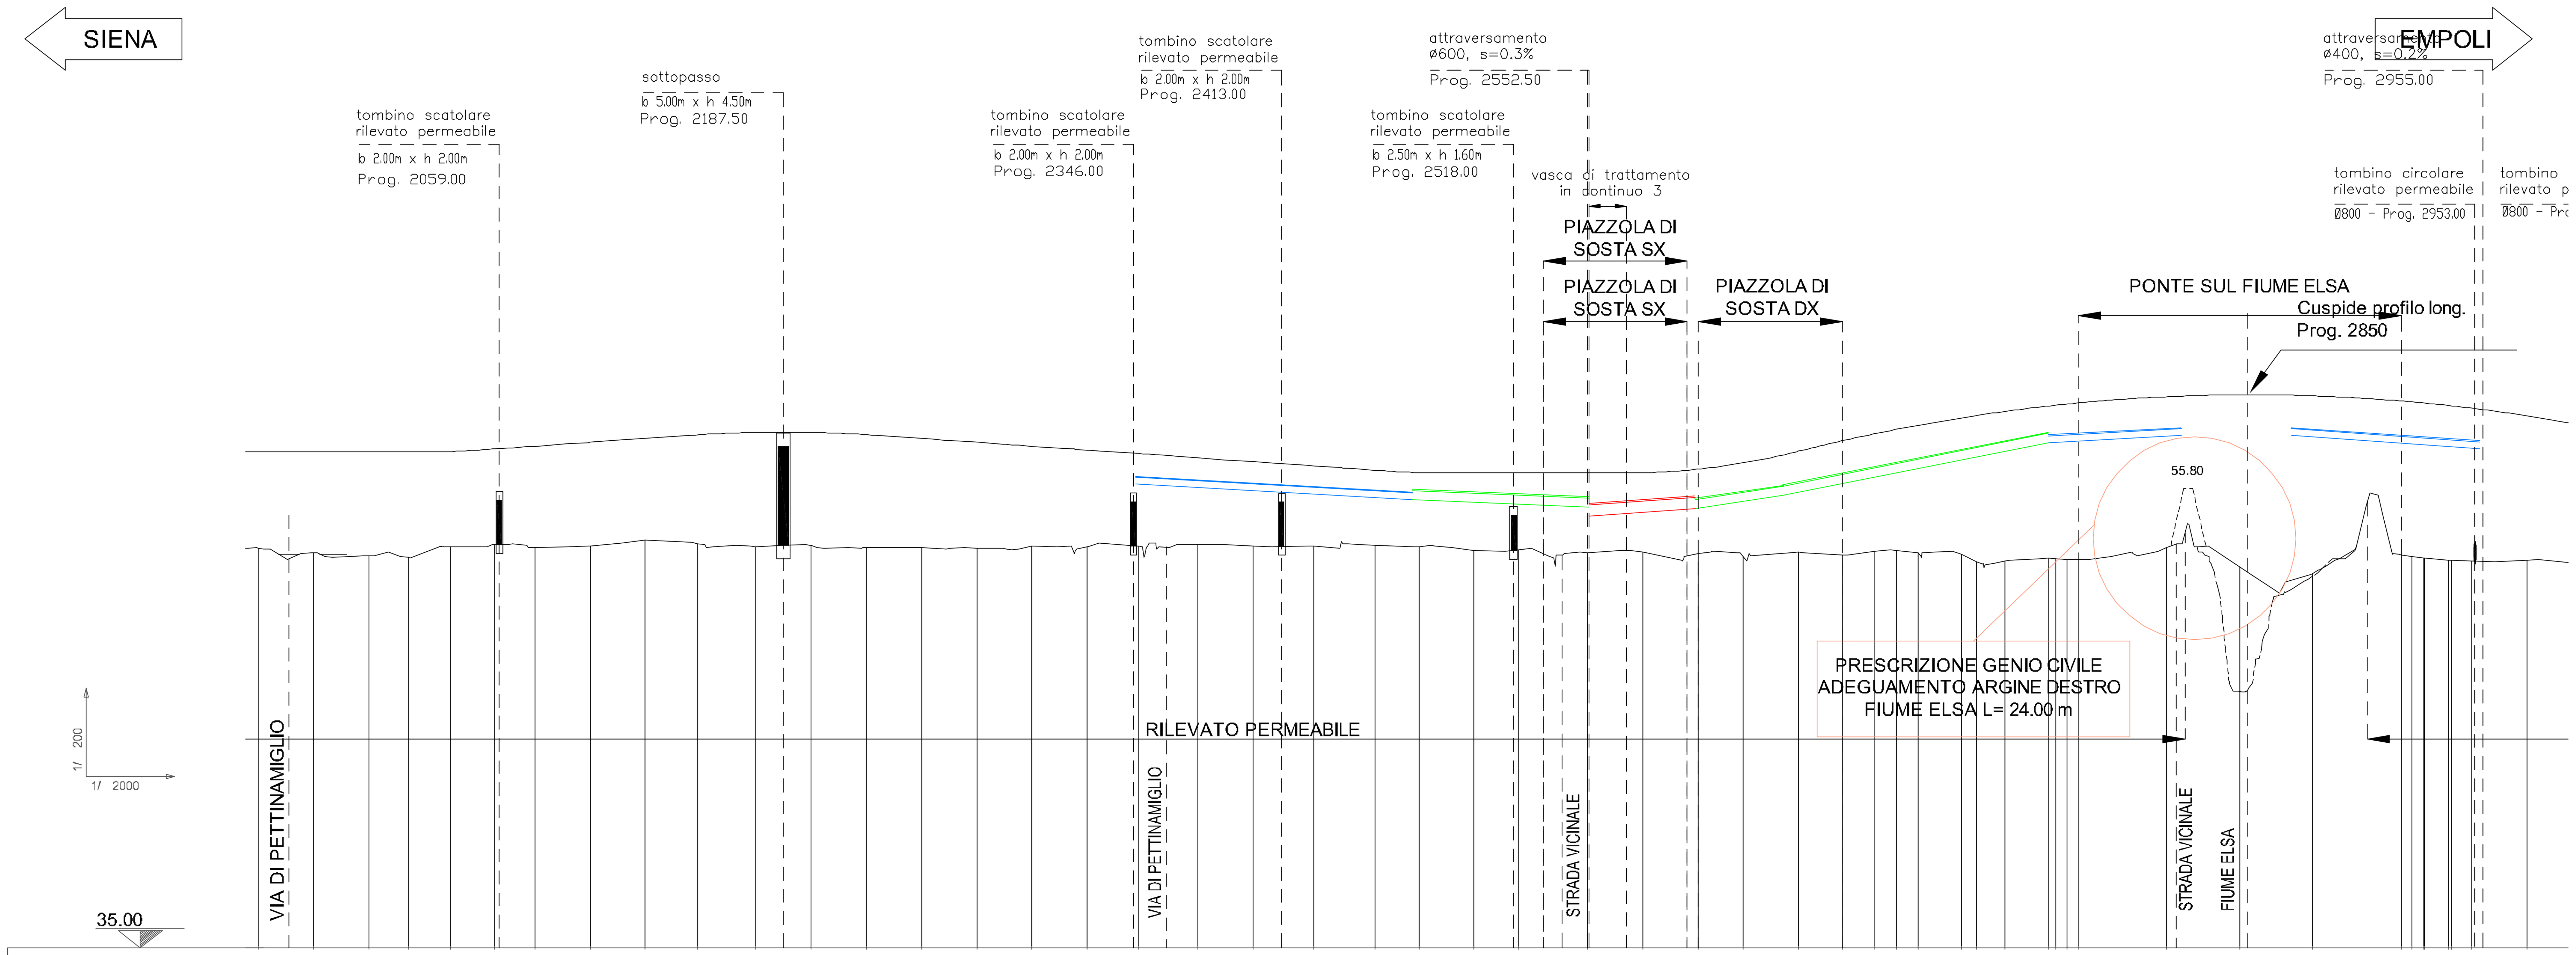

Numero sezioni	Distanze progressive	Quote del terreno	Quote del progetto	Quote terreno - progetto
81	1950.00	53.10	57.45	-4.35
82	1975.00	52.88	57.45	-4.57
83	2000.00	52.74	57.45	-4.71
84	2018.00	52.67	57.45	-4.78
85	2036.71	53.15	57.47	-4.32
86	2057.00	53.25	57.59	-4.34
87	2075.00	53.12	57.71	-4.59
88	2100.00	53.19	57.89	-4.70
89	2125.00	53.48	58.06	-4.58
90	2148.73	53.31	58.23	-4.92
91	2175.01	53.15	58.34	-5.19
92	2200.01	53.21	58.34	-5.13
93	2225.01	53.11	58.24	-5.12
94	2250.01	53.13	58.06	-4.94
95	2275.01	53.11	57.89	-4.78
96	2300.01	53.19	57.71	-4.52
97	2325.01	53.16	57.54	-4.38
98	2348.24	53.19	57.37	-4.19
99	2375.01	53.26	57.19	-3.93
100	2400.01	53.20	57.01	-3.81
101	2427.59	53.18	56.82	-3.64
102	2455.09	53.23	56.63	-3.39
103	2475.09	53.17	56.52	-3.35
104	2500.09	52.99	56.50	-3.51
105	2520.08	53.01	56.50	-3.49
106	2551.55	52.89	56.50	-3.61
107	2576.55	52.91	56.51	-3.60
108	2601.55	52.84	56.67	-3.84
109	2621.66	52.73	56.95	-4.22
110	2646.75	52.92	57.48	-4.56
111	2666.85	52.78	57.96	-5.17
112	2681.32	52.95	58.27	-5.32
185	2691.30	53.00	58.47	-5.48
113	2700.93	52.87	58.65	-5.78
114	2720.54	52.81	58.99	-6.19
186	2727.37	52.49	59.10	-6.60
115	2740.15	52.51	59.28	-6.77
116	2759.76	52.63	59.52	-6.89
117	2763.44	52.62	59.56	-6.95
118	2768.31	52.60	59.62	-7.02
119	2773.55	52.57	59.67	-7.10
120	2813.55	53.12	59.95	-6.83
121	2846.55	52.24	60.04	-7.80
122	2879.55	51.95	59.99	-8.04
123	2919.55	52.80	59.76	-6.96
124	2924.29	52.73	59.72	-6.98
125	2929.89	52.66	59.66	-7.00
187	2930.12	52.66	59.66	-7.00
126	2940.98	52.56	59.55	-6.99
127	2942.32	52.55	59.54	-6.98
128	2951.54	52.51	59.43	-6.92
129	2976.54	52.55	59.09	-6.54

Distanze parziali: 25.00, 25.00, 18.00, 18.71, 20.29, 18.00, 25.00, 25.00, 23.73, 26.28, 25.00, 25.00, 25.00, 25.00, 25.00, 25.00, 23.23, 26.77, 25.00, 27.58, 27.50, 20.00, 25.00, 19.99, 31.47, 25.00, 25.00, 20.11, 25.09, 20.10, 14.47, 9.98, 9.63, 19.61, 6.83, 12.78, 19.61, 3.68, 4.87, 5.24, 40.00, 33.00, 33.00, 40.00, 4.74, 5.60, 10.85, 1.34, 9.22, 25.00, 24.76

Andamento planimetrico: 2036.71 — AC= 14.0505 R = 1015.00 TG= 0.00 SV= 224.02 — 2148.72 TKC2 39 — 199.51 AC= 450. — 2348.23 TK2 40 — 154.55 — 2502.77 TK1 — 188.52 AC= 530. — 2691.30 TKC1 — AC= 3.0825 R = 1490.00 TG= 218.13 SV= 72.14 5 — 2727.37 — 2763.44 TKC2 — 166.45 AC= 496. — 2929.89 2930.12 TK1 TK2 — 0.24 — AC=

Sopraelevazione cigli: 2.50% / -2.50% — 2.50% / -2.50% — -2.50% — -2.50% / -2.50% — 2.50% / -2.50% — 3.20% / -3.20% — 3.20% / -3.20% — 2.50% / -2.50% — 2.50% / -2.50% — -2.50% / -2.50% — 2.50% / -2.50%

Ettometriche con annerimento: HM. 20, HM. 21, HM. 22, HM. 23, HM. 24, HM. 25, HM. 26, HM. 27, HM. 28, HM. 29, HM.

Lunghezza tubazione	m	125.00	80.00	50.00	40.00	120.00	60.00	50.00	85.00
Diametro tubazione	mm	Ø300	Ø400	Ø500	Ø400	Ø400	Ø300		Ø300
Pendenza tubazione	%	0.57%	0.40%	0.70%	1.50%	2.00%	0.54%		1.70%

Quote fondo tubo (m): 55.99, 55.28, 54.96, 54.51, 54.85, 55.45, 57.85, 58.17, 58.20, 56.75

Quote fondo scavo (m): 55.84, 55.13, 54.81, 54.36, 54.70, 55.30, 57.70, 56.60

NB: la distanza planimetrica rappresentata alla riga "lunghezza tubazione" si riferisce alla effettiva misura del tubo nella propria posizione, in corrispondenza delle banchine stradali; nei tratti curvilinei si possono pertanto riscontrare differenze tra tali valori e le chilometriche alla riga "distanze progressive"

INQUADRAMENTO

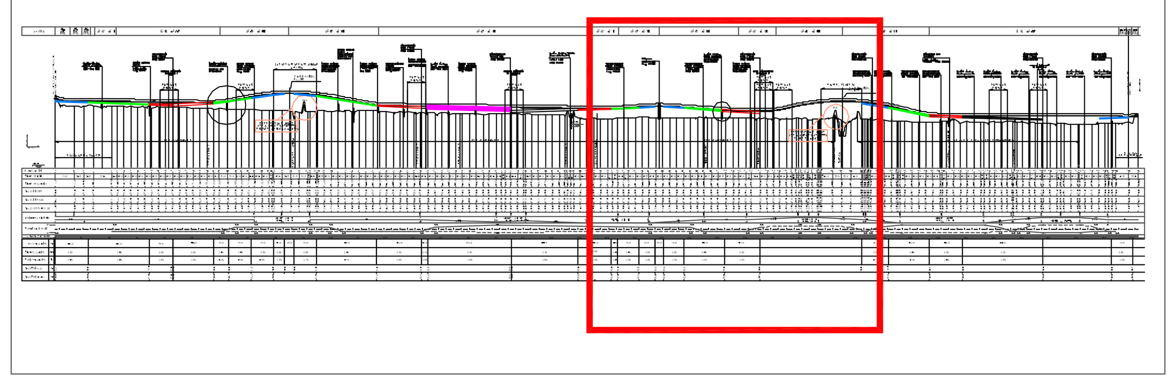

REGIONE TOSCANA
ASSESSORATO INFRASTRUTTURE, MOBILITA', URBANISTICA E POLITICHE ABITATIVE
DIREZIONE DELLE POLITICHE MOBILITA' INFRASTRUTTURE E TRASPORTO PUBBLICO LOCALE
SETTORE PROGETTAZIONE E REALIZZAZIONE VIABILITA' REGIONALE FIRENZE - PRATO - PISTOIA

PROGETTO DEFINITIVO

VARIANTE ALLA SRT 429 DI VAL D'ELSA LOTTO 3
TRATTO CERTALDO - CASTELFIORENTINO
TRA LO SVINCOLO CERTALDO OVEST E LO SVINCOLO CON LA S.P. VOLTERRANA

CARTELLA
ID - IDROLOGIA E IDRAULICA

OGGETTO DELL'ELABORATO
PROFILO LONGITUDINALE IDRAULICO CORSIA DESTRA - TAV.3/4

RESPONSABILE DEL PROCEDIMENTO
Ing. Antonio DE CRESCENZO

C.D.P. COORDINAMENTO DIREZIONE DI PROGETTO
Ing. Alessandro SILVIETTI
Ing. Iacopo MAZZONI

SUPPORTO AL RUP
Dott. Aldo PARISI

COLLABORATORI
(In ordine alfabetico)
Geom. Federico ANZUINI
Dis. Francesca BELLINI
Geom. Alessandro INNOCENTI
Dis. Edi Antonella MATTIOLI
Dis. Ligia del Pilar MONTALVO

IL PROGETTISTA DELL'ATTIVITA' SPECIALISTICA
Ing. Mario DANERI

ATTIVITA' SPECIALISTICHE
(In ordine dell'elenco elaborati)
GEOLOGIA E GEOTECNICA — IDROGEO Engineering & Consulting
IDROLOGIA E IDRAULICA — DA. SA. Ingegneria s.r.l.
RILIEVI PLANOALTIMETRICI - PIANO PARTICELLARE — GDEC s.r.l.
PROGETTO STRADALE — DLA Associati
PROGETTO STRUTTURE - OPERE D'ARTE — Studio Tecnico Ing. Salvatore Giacomo Morano
MITIGAZIONE AMBIENTALE E OPERE A VERDE — ALEPH
PIANO DI SICUREZZA E COORDINAMENTO (PSC) — Studio Tecnico Ing. Claudio Consorti
VERIFICA DI ASSOGGETTABILITA' A V.I.A. — TECNOCREO Società di Ingegneria
PROGETTO DEFINITIVO REDATTO DA TECHNITAL Luglio 2013
REVISIONATO 16.54, 27/07/2018

FASE	CARTELLA	ELABORATO	PROGRESS	REV	NOME FILE e DATA DI AGGIORNAMENTO (yymmdd)	SCALA
D	ID	04	03	0	D_ID0401_0ProfLongIdraulicoCorsiaDx-T1-4_180723	1 : 2000

NOTE DI STAMPA: A1 — P.R.S INTERVENTO: ID 832 — C.U.P

REVISIONE	DATA	MOTIVAZIONE	REDATTO	VERIFICATO	C.D.P.
0	Luglio 2018	Emissione	DASA	Daneri	Silvietti

Firme

Il presente documento e le informazioni in esso contenute sono di proprietà della Regione Toscana e non possono essere riprodotte o comunicate a terzi senza preventiva autorizzazione scritta