



Pianta - scala 1:50

Progr. 425


GNV 90
VTC 1
TIPO A
lato sx

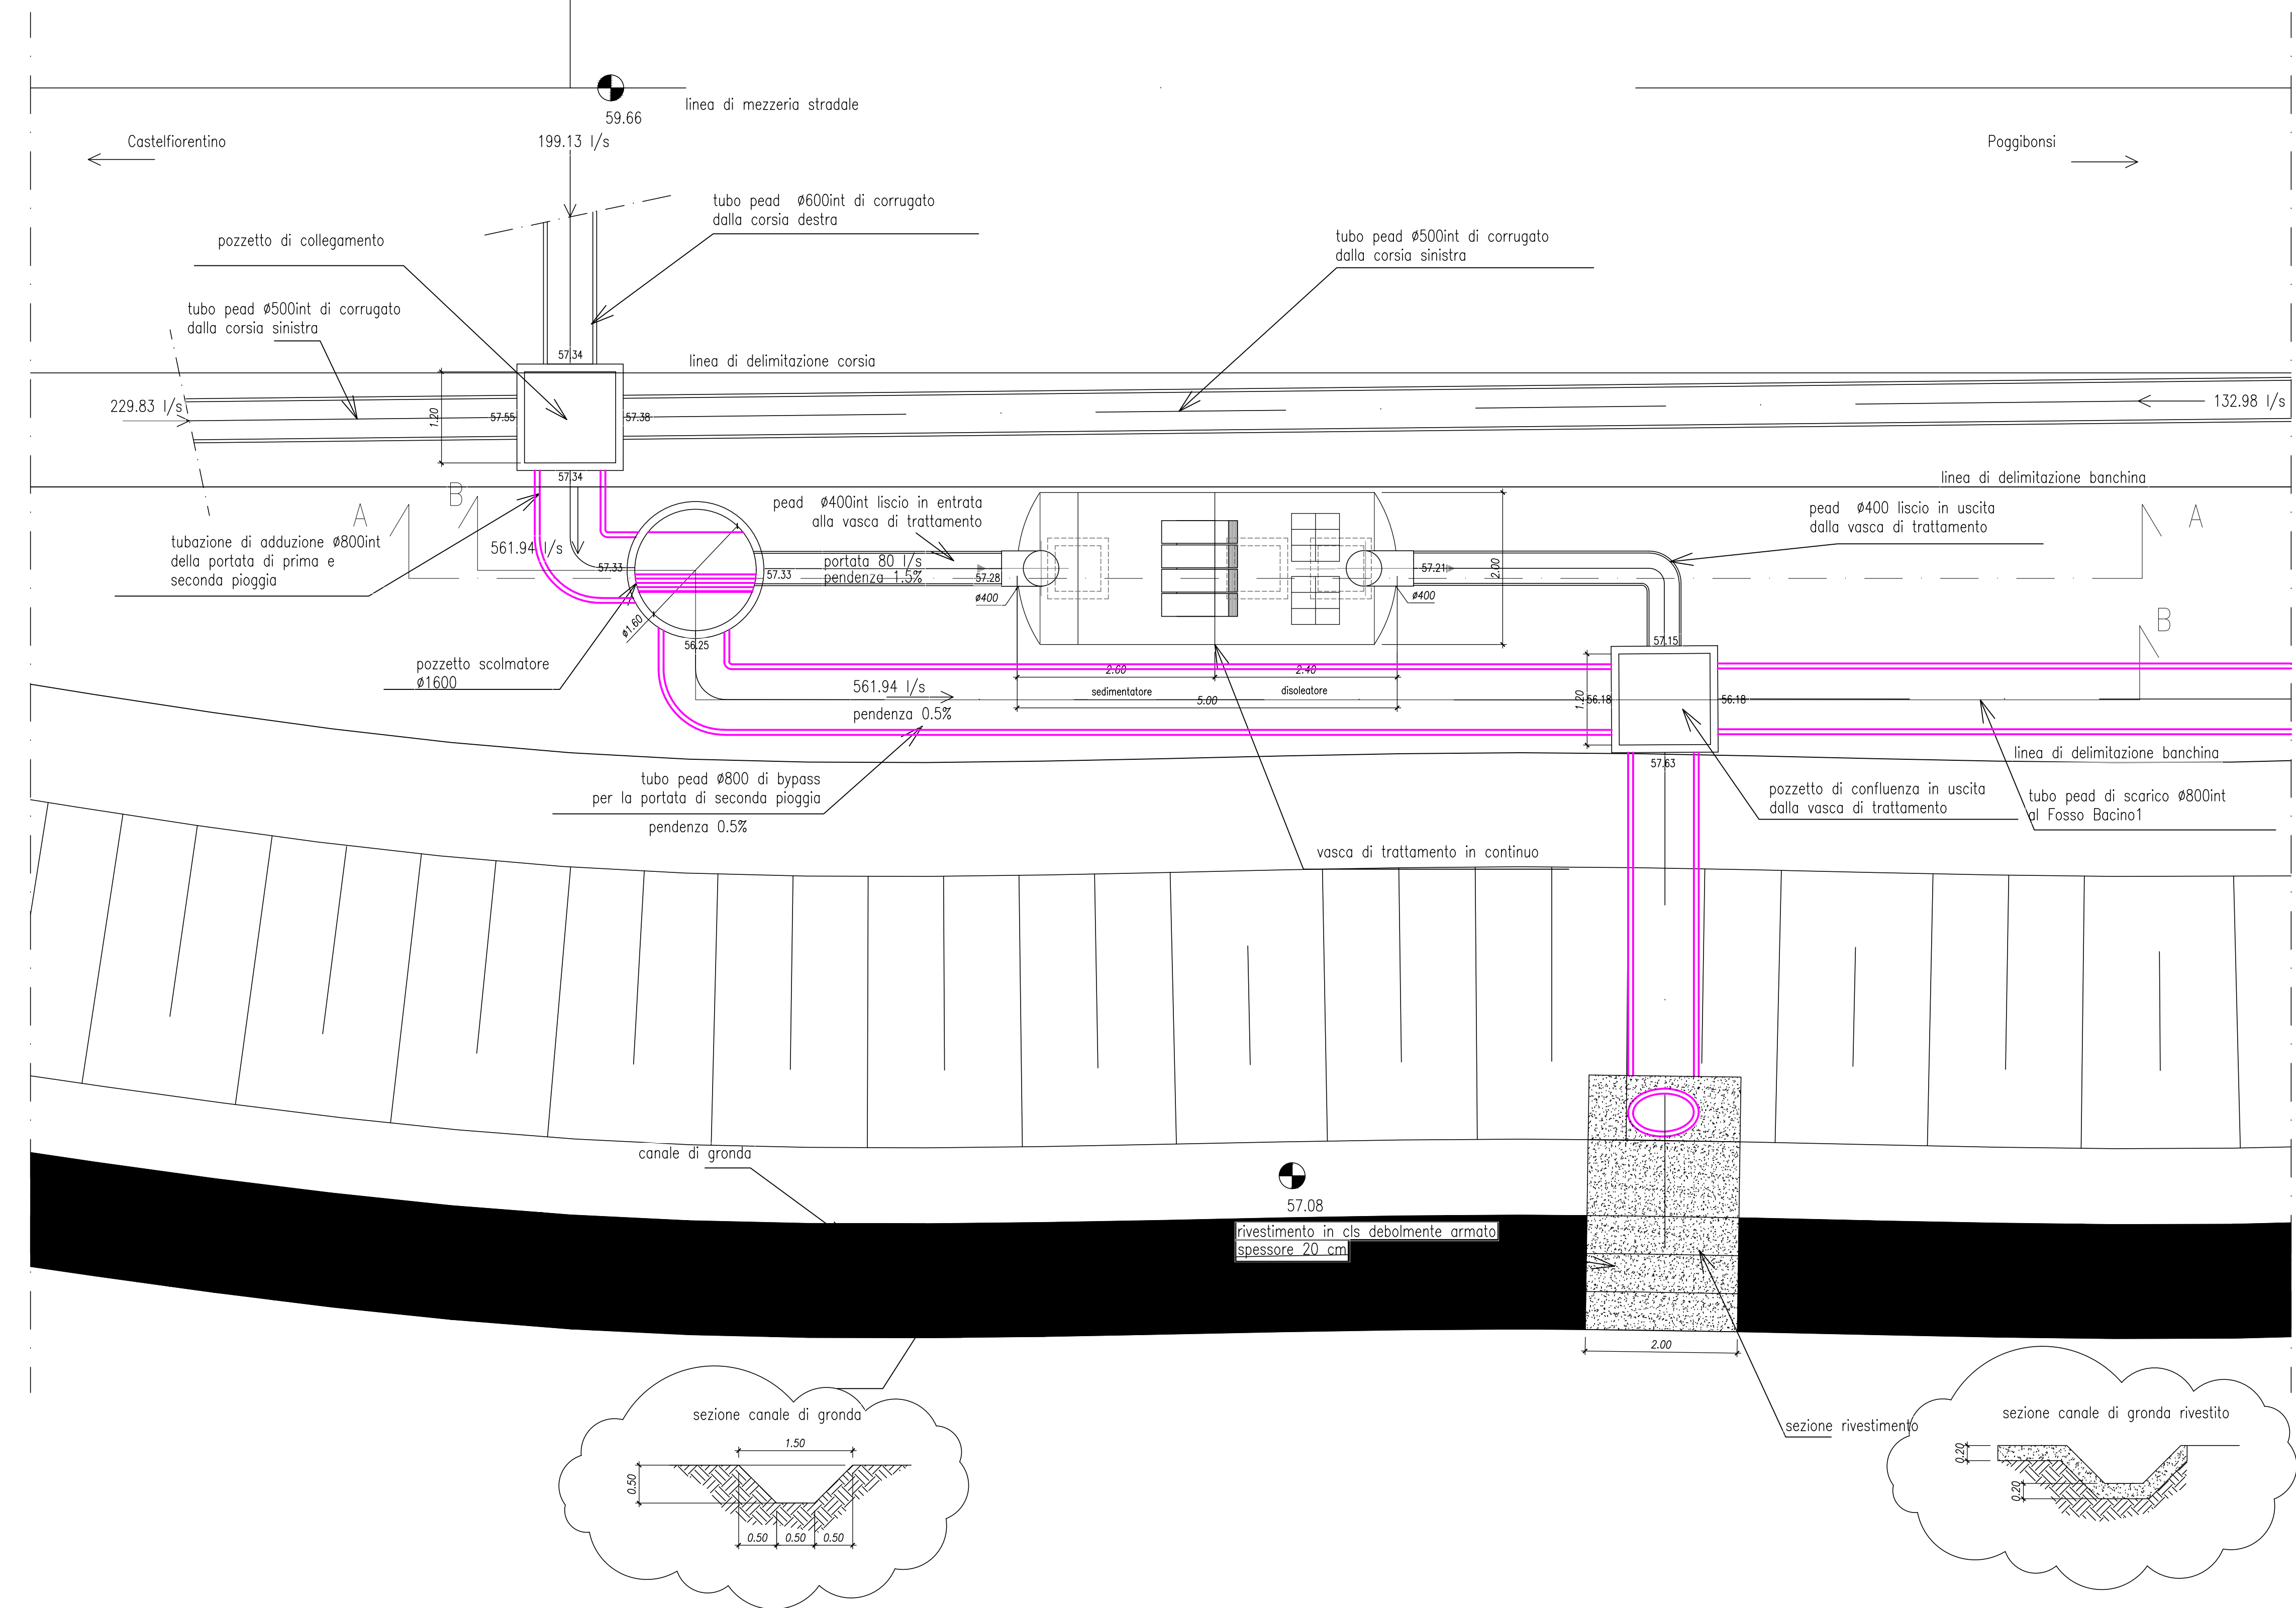

Sezione A-A - scala 1:50

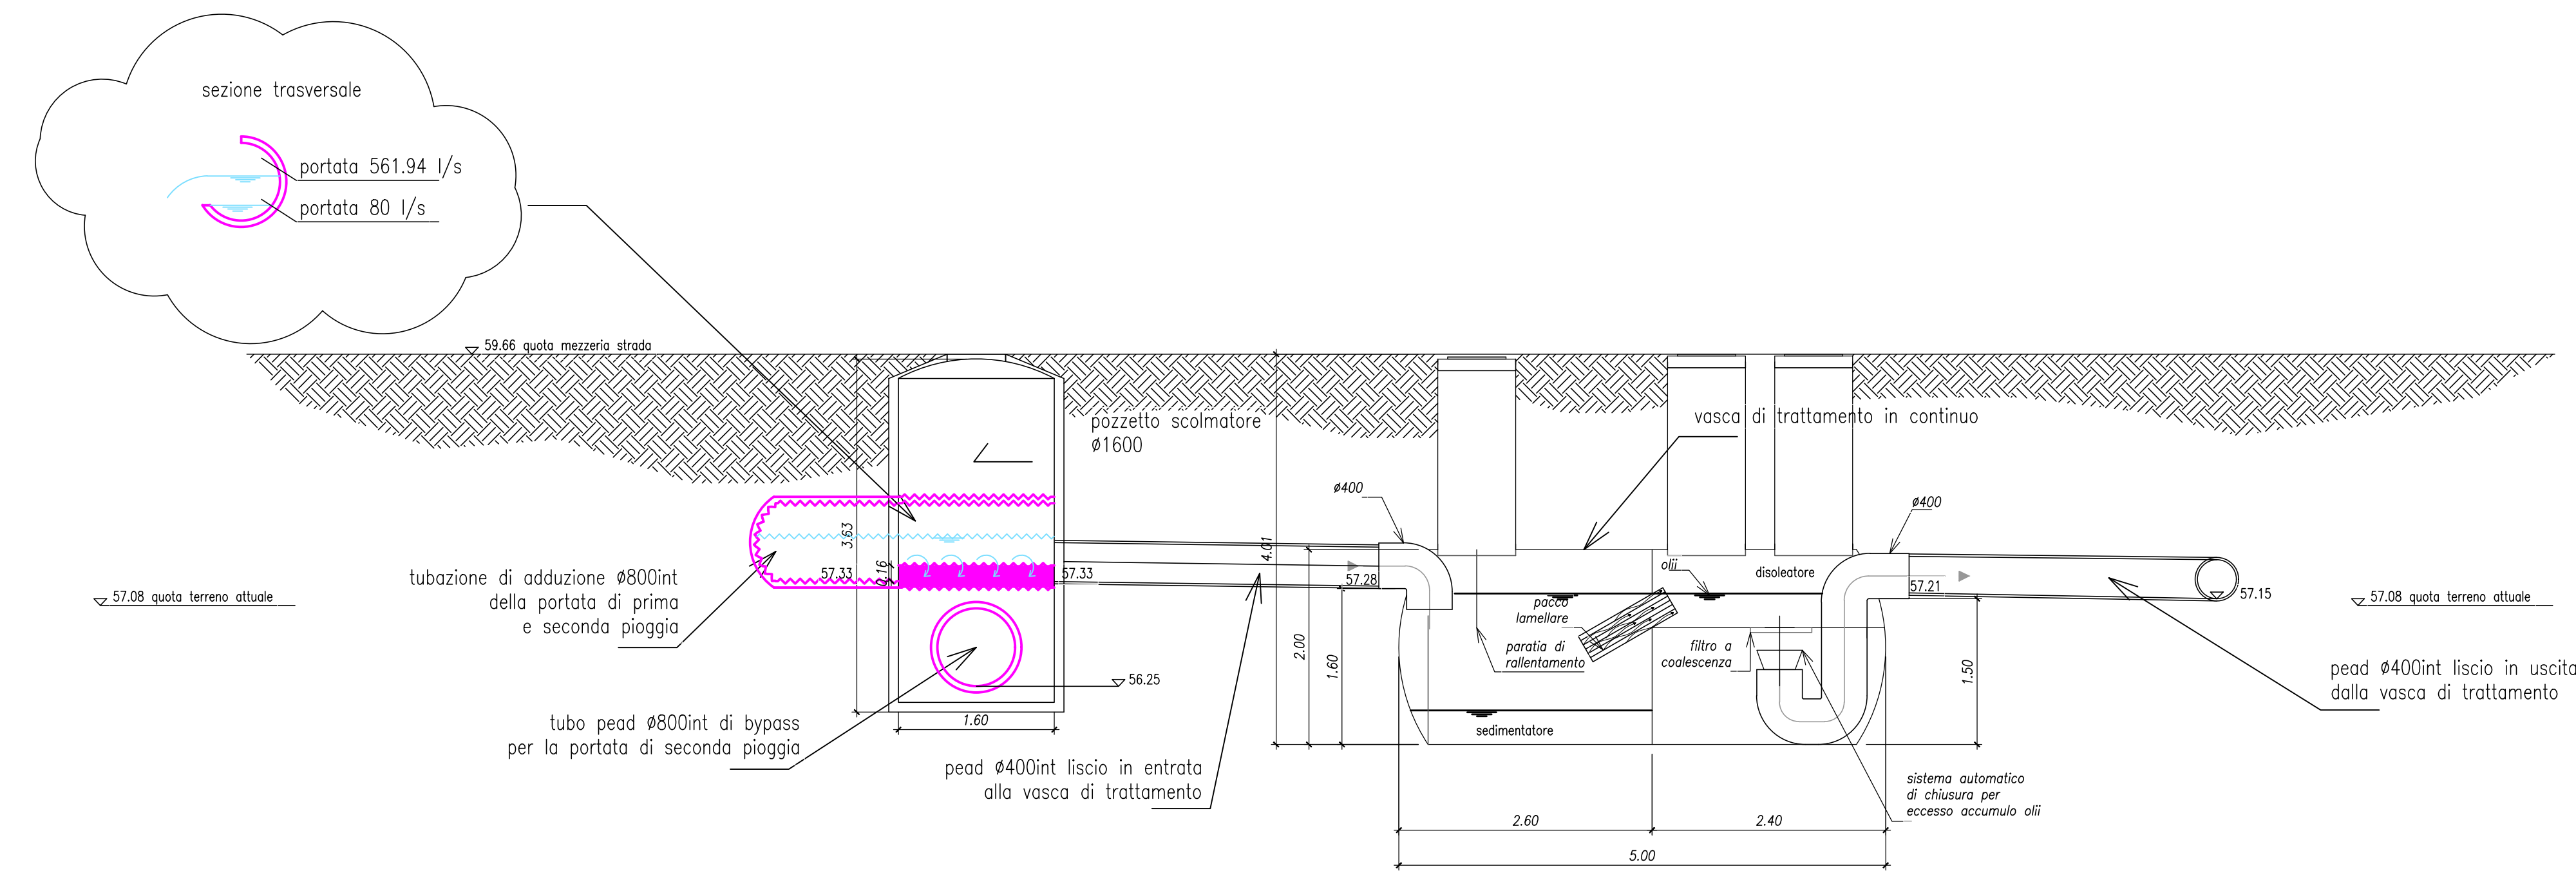

Sezione B-B - scala 1:50

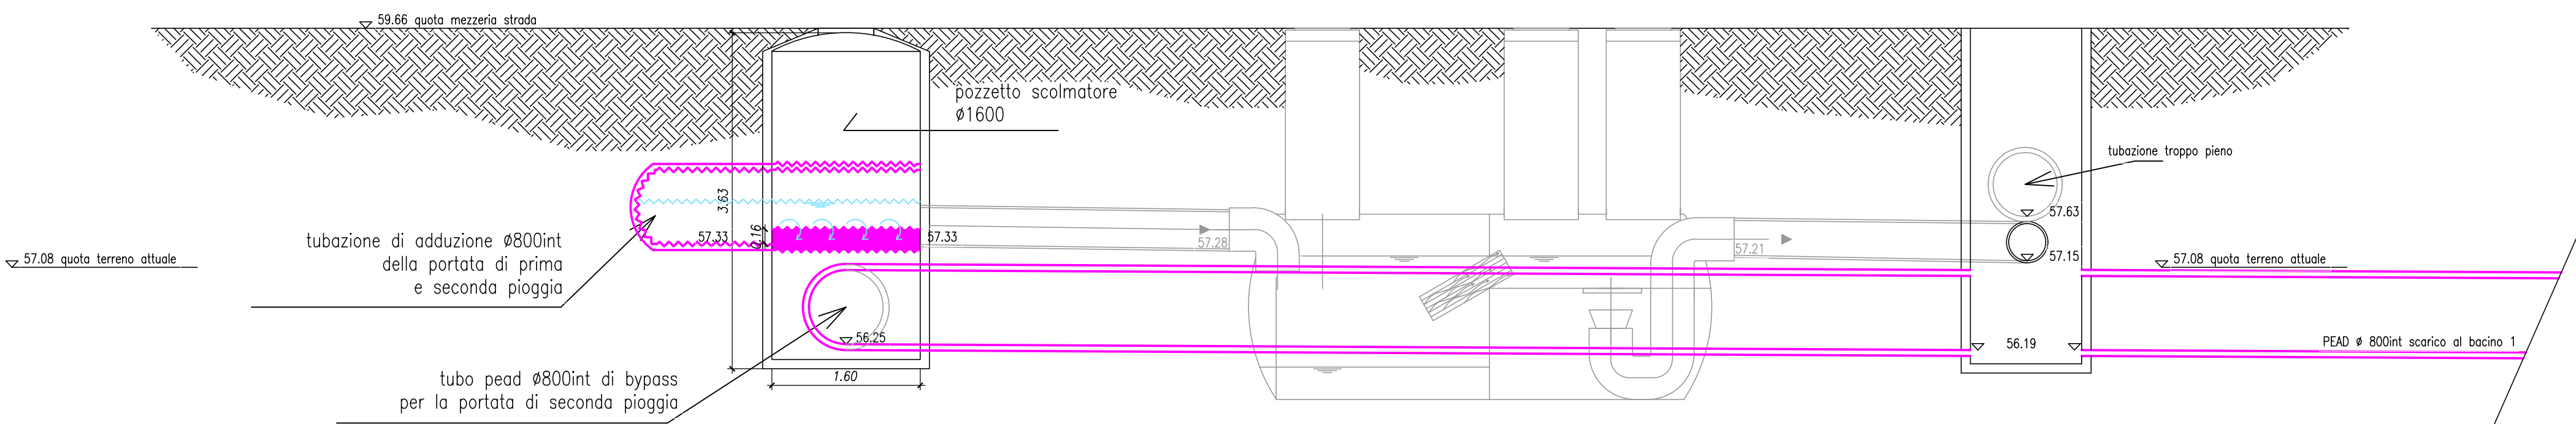

REGIONE TOSCANA
ASSESSORATO INFRASTRUTTURE, MOBILITÀ, URBANISTICA E POLITICHE ABITATIVE
DIREZIONE DELLE POLITICHE REGIONALI INFRASTRUTTURE E TRASPORTO PUBBLICO LOCALE
SETTORE INFRASTRUTTURE E MOBILITÀ

**VARIANTE ALLA SRT 429 DI VAL D'ELSA LOTTO 3
TRATTO CERTALDO - CASTELFIORENTINO
TRA LO SVINCOLO CERTALDO OVEST E LO SVINCOLO
CON LA S.P. VOLTERRANA**

CATELLA
ID - IDROLOGIA E IDRAULICA

OGGETTO DELL'ELABORATO
VASCA DI TRATTAMENTO IN CONTINUO VTC1

RESPONSABILE DEL PROCEDIMENTO Ing. Antonio DE CRESCENZO	ATTIVITÀ SPECIALISTICHE (in ordine dall'alto a basso) GEOLOGIA E GEOTECNICA IDROLOGIA E IDRAULICA DA SA - Ingegneria s.r.l.
C.D.P. COORDINAMENTO DIREZIONE DI PROGETTO Ing. Alessandro SILVIETTI Ing. Jacopo MAZZONI	BLUE/PLANALTIMETRICI - PIANO PARTICELLARE GDEC s.r.l.
SUPPORTO AL RUP Dott. Aldo PARISI	PROGETTO STRADALE DLA Associati
COLLABORATORI (in ordine alfabetico) Geom. Federico ANZINI Dra. Francesca BELLINI Geom. Alessandro INVOCENTI Dra. Ed. Antonella MATTIOLI Dra. Liga del Pilar MONTALVO	PROGETTO STRUTTURE - OPERE D'ARTE Studio Tecnico Ing. Salvatore Giacomo Morone
IL PROGETTISTA DELL'ATTIVITÀ SPECIALISTICA Ing. Mario DANERI	MITIGAZIONE AMBIENTALE E OPERE A VERDE ALEPH
	PIANO DI SICUREZZA E COORDINAMENTO (PSC) Studio Tecnico Ing. Claudio Corsini

VERIFICA DI ASSOGGETTABILITÀ A V. I. A.
TECNOCORE Società di Ingegneria

PROGETTO DEFINITIVO REDATTO DA: **UPERMARITALIA** (Luglio 2013)

FASE: CATELLA - ELABORATO	PROGRESSI: REV. NOME FILE & DATA DI AGGIORNAMENTO (ipotesi)	SCALA:	REVISIONI (con numero)
DID06010	000601_01vasc1VascaContinua-CatellTavolaT1-1_180720	1:50	
NOTE DI STAMPA: A1 allungato (1570x594)	(P.E.S. INTERVENTO): ID 832	CLIP:	
0	Luglio 2018	Emissione	DASA Daneri Silviotti
REVISIONE DATA	MOTIVAZIONE	REDATTO	VERIFICATO
		C.D.P.	

Il presente documento e le informazioni in esso contenute sono di proprietà della Regione Toscana e non possono essere riprodotte o comunicate a terzi senza preventiva autorizzazione scritta.