Pianta – scala 1:50

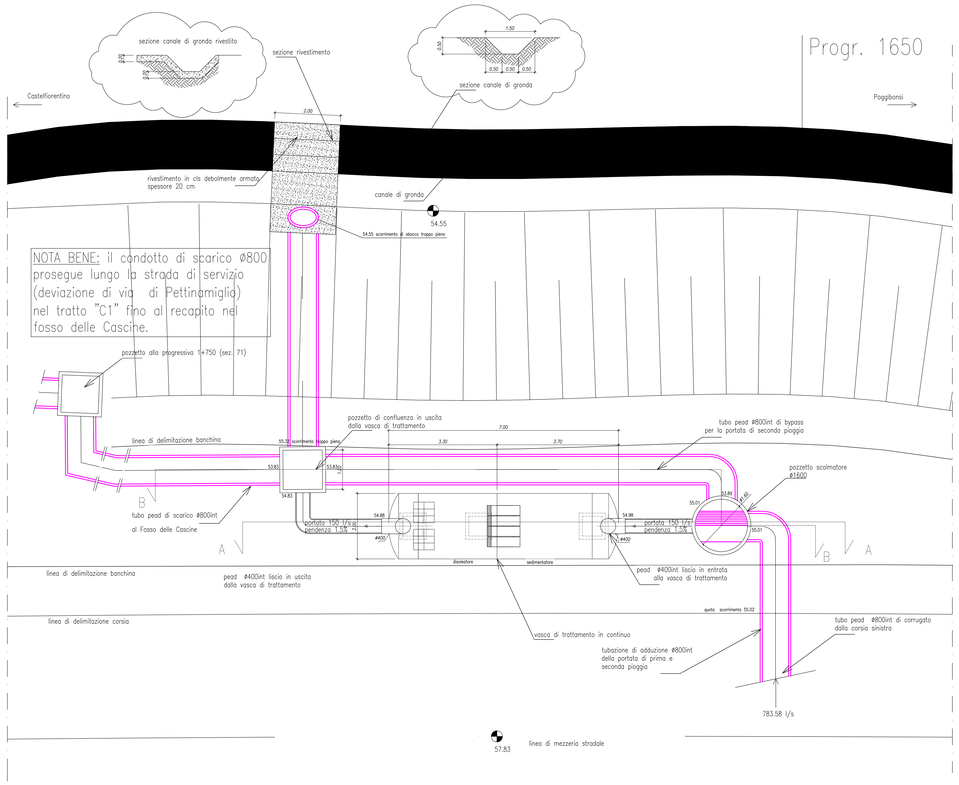

Sezione A–A – scala 1:50

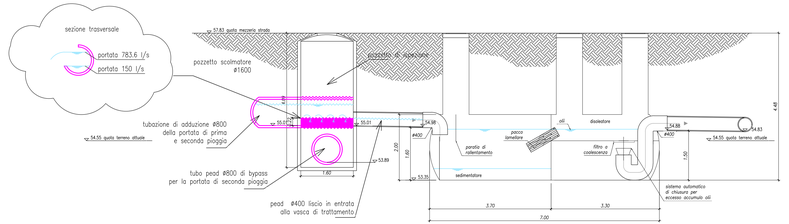

Sezione B–B – scala 1:50

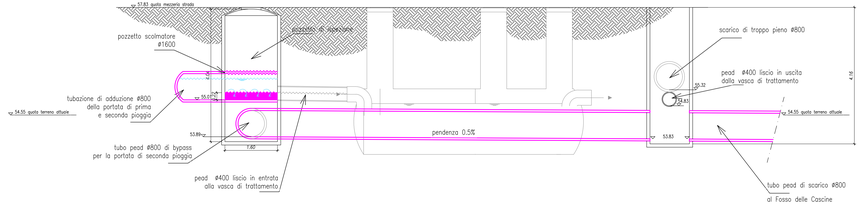

REGIONE TOSCANA
GIUNTA REGIONALE
DIREZIONE DIFESA DEL SUOLO E PROTEZIONE CIVILE
SETTORE INFRASTRUTTURE STRADALI, FERROVIARIE, PORTUALI, AEROPORTUALI, INTERMODALI, TRASPORTO PUBBLICO LOCALE
RESPONSABILE DELLA P.O. INFRASTRUTTURE STRADALI NELLA PROVINCIA DI SIENA: ING. PIERO PIERONI

PROGETTO DEFINITIVO

VARIANTE ALLA SRT 429 DI VAL D'ELSA LOTTO 3
TRATTO CERTALDO - CASTELFIORENTINO
TRA LO SVINCOLO CERTALDO OVEST E LO SVINCOLO CON LA S.P. VOLTERRANA

CARTELLA

ID - IDROLOGIA E IDRAULICA

OGGETTO DEL ELABORATO

VASCA DI TRATTAMENTO IN CONTINUO VTC2

RESPONSABILE DEL PROCEDIMENTO
Ing. Antonio DE CRESCENZO

C.D.P. COORDINAMENTO DIREZIONE DI PROGETTO
Ing. Alessandro SILVIETTI
Ing. Iacopo MAZZONI

SUPPORTO AL RUP
Dott. Aldo PARISI

COLLABORATORI
(in ordine alfabetico)
Geom. Federico ANZUINI
Dia. Francesca BELLINI
Geom. Alessandro INNOCENTI
Dia. Ed Antonella MATTIOLI
Dia. Ligia del Pilar MONTALVO

IL PROGETTISTA DELL'ATTIVITA' SPECIALISTICA
Ing. Mario DANIERI

ATTIVITA' SPECIALISTICHE
(in ordine alfabetico aziende)

GEOLOGIA E GEOTECNICA
ERGOGEO Engineering & Consulting

IDROLOGIA E IDRAULICA
DA. SA. Ingegneria s.r.l.

GDEC — GLOBAL PLANDALTIMETRICI - PIANO PARTICELLARE GDEC s.r.l.

PROGETTO STRADALE
ELA Associati

PROGETTO STRUTTURE - OPERE D'ARTE
Studio Tecnico Ing. Salvatore Giovanni Mirarco

MITIGAZIONE AMBIENTALE E OPERE A VERDE
ALEPH

PIANO DI SICUREZZA E COORDINAMENTO (PSC)
Studio Tecnico Ing. Claudio Consorti

VERIFICA DI ASSOGGETTABILITA' A V. I. A.
TECNOCORSO Società di Ingegneria

PROGETTO DERIVATO DA: CERTALDO-EST

Luglio 2013

FASE	CARTELLA	ELABORATO	PROGR.(S)	REV.	NOME FILE e DATA DI AGGIORNAMENTO (gg/mm/aa)	SCALA
D	I D	0 6	0 2	0	E_ID0601_IVVascTrattContinua-CaratTecnicheT1-4_180715	1:50

NOTE DI STAMPA:	A1 allungato (1370x594)	P.K.S./INTERVENTO:	ID 032	C.U.P.

REVISIONE	DATA	MOTIVAZIONE	PROGETTO	VERIFICATO	C.Q.P.
0	Luglio 2018	Emissione	DASA	Danieri	Silvietti

Firma

Il presente documento e le informazioni in esso contenute sono di proprietà della Regione Toscana e non possono essere riprodotte o comunicate a terzi senza preventiva autorizzazione scritta.