Pianta – scala 1:50

GNV 90

VTC 4

TIPO A

lato sx

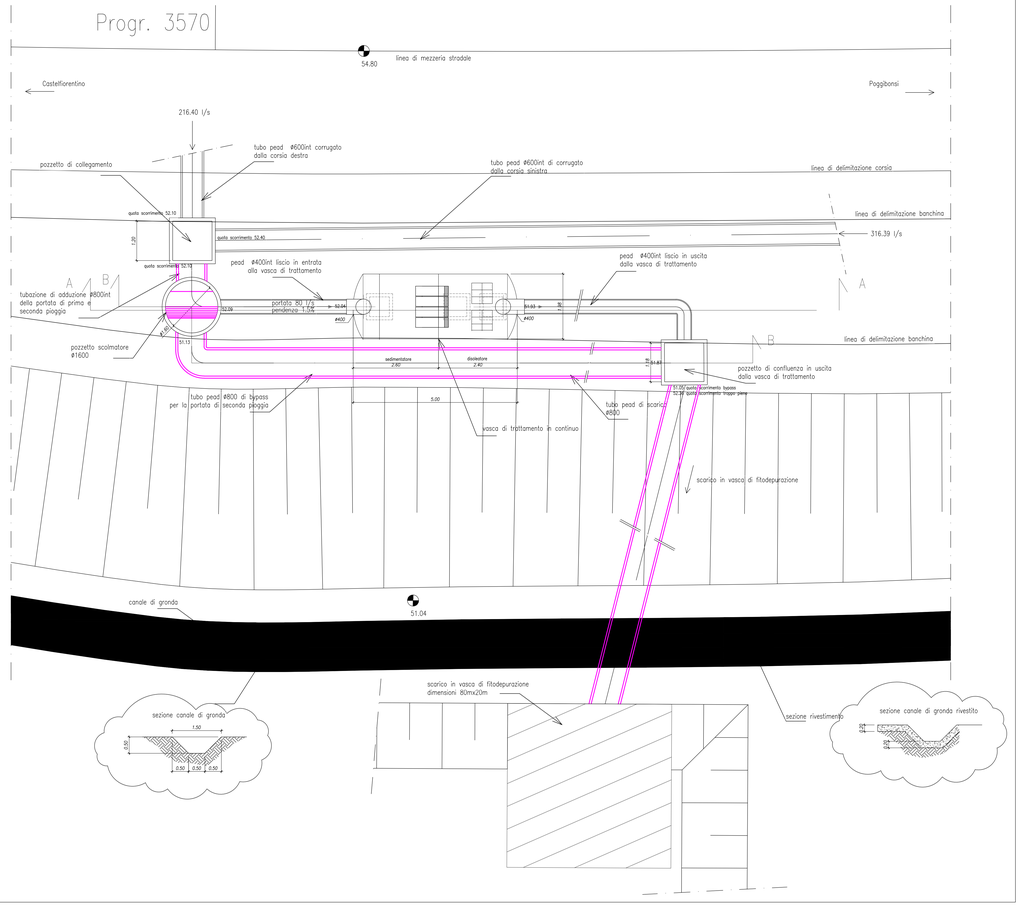

Sezione A–A – scala 1:50

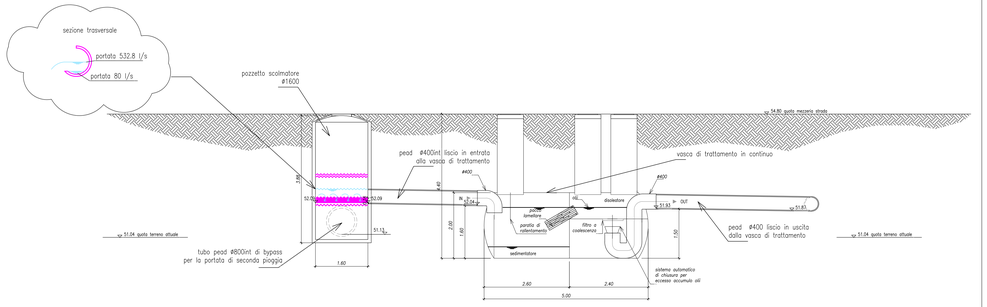

Sezione B–B – scala 1:50

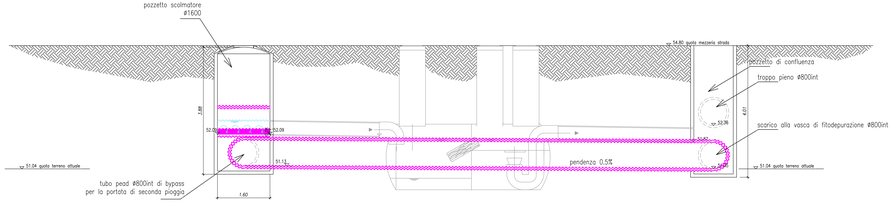

REGIONE TOSCANA
DIPARTIMENTO DELLE POLITICHE TERRITORIALI E AMBIENTALI, DELLE POLITICHE ABITATIVE
SERVIZIO LAVORI PUBBLICI, POLITICHE DEL PERSONALE, INFRASTRUTTURE, TRASPORTI PUBBLICI LOCALI
SETTORE INVASI E INFRASTRUTTURE PER LA MOBILITÀ – SEDE DI FIRENZE

PROGETTO DEFINITIVO

VARIANTE ALLA SRT 429 DI VAL D'ELSA LOTTO 3 TRATTO CERTALDO - CASTELFIORENTINO TRA LO SVINCOLO CERTALDO OVEST E LO SVINCOLO CON LA S.P. VOLTERRANA

CARTELLA

ID - IDROLOGIA E IDRAULICA

OGGETTO DEL ELABORATO

VASCA DI TRATTAMENTO IN CONTINUO VTC4

RESPONSABILE DEL PROCEDIMENTO
Ing. Antonio DE CRESCENZO

C.D.P. COORDINAMENTO DIREZIONE DI PROGETTO
Ing. Alessandro SILVIETTI
Ing. Iacopo MAZZONI

SUPPORTO AL RUP
Dott. Aldo PARISI

COLLABORATORI
(in ordine alfabetico)
Geom. Federico ANZUINI
Dia. Francesca BELLINI
Geom. Alessandro INNOCENTI
Dia. Ed Antonella MATTIOLI
Dia. Ligia del Pilar MONTALVO

IL PROGETTISTA DELL'ATTIVITA' SPECIALISTICA
Ing. Mario DANIERI

ATTIVITA' SPECIALISTICHE
(in ordine dell'elenco elaborati)

GEOLOGIA E GEOTECNICA
ERGOGEO Engineering & Consulting

IDROLOGIA E IDRAULICA
DA. SA. Ingegneria s.r.l.

IMPIANTI ELETTRICI
GDEC

OPERE IDRAULICHE
DA. SA. Ingegneria s.r.l.

STRADE
DHA AGIMPRO

PROGETTO STRADALE
DLA Associati

STRUTTURE
SGM

PROGETTO STRUTTURE - OPERE D'ARTE
Studio Tecnico Ing. Salvatore Giovanni Mosiano

AMBIENTE
Aleph

MITIGAZIONE AMBIENTALE E OPERE A VERDE
ALEPH

SICUREZZA
PSC

PIANO DI SICUREZZA E COORDINAMENTO (PSC)
Studio Tecnico Ing. Claudio Consorti

VERIFICA DI ASSOGGETTABILITA' A V. I. A.
TECNOCORD Società di Ingegneria

PROGETTO DEFINITIVO REDATTO DA: RTI

Luglio 2013

AGGIORNAMENTO (ove previsto)

FASE	CARTELLA	ELABORATO	PROGR.(S)	REV.	NOME FILE e DATA DI AGGIORNAMENTO (gg/mm/aa)	SCALA
D	I D	0 6	0 4	0	E_ID0601_01vascTrattContinua-CastelTecnicoTit1-4_180728	1:50

NOTE DI STAMPA:	A1 allungato (1370x594)	P.R.S. INTERVENTO:	ID 032	C.U.P.

0	Luglio 2018	Emissione	DASA	Danieri	Silvietti
REVISIONE	DATA	MOTIVAZIONE	PROGETTO	VERIFICATO	C.Q.P.

Firma

Il presente documento e le informazioni in esso contenute sono di proprietà della Regione Toscana e non possono essere riprodotte o comunicate a terzi senza preventiva autorizzazione scritta.