

VERTICE 8
XV = 1659188.031
YV = 4828185.689

VERTICE 7
XV = 1659452.138
YV = 4828082.539

VERTICE 6
XT1 = 1660123.755
YT1 = 4827889.142
SVC1 = 128.994
XTC1 = 1660013.955
YTC1 = 4827956.783
AC1 = 335.000
XV = 1659891.019
YV = 4828040.573
AV = 169.3464
AD = 30.6536
XC = 1659594.794
YC = 4827194.415
R = 870.000
SVRC = 302.688
SVL = 535.131
XT2 = 1659626.172
YT2 = 4828065.898
SVC2 = 103.448
XTC2 = 1659728.919
YTC2 = 4828054.014
AC2 = 300.000


VERTICE 7
XT1 = 1659624.418
YT1 = 4828066.065
SVC1 = 103.448
XTC1 = 1659521.671
YTC1 = 4828077.949
AC1 = 300.000
XV = 1659452.138
YV = 4828082.539
AV = 182.3649
AD = 17.6351
XC = 1659655.796
YC = 4828937.548
R = 870.000
SVRC = 137.552
SVL = 344.448
XT2 = 1659290.931
YT2 = 4828145.500
SVC2 = 103.448
XTC2 = 1659388.002
YTC2 = 4828109.788
AC2 = 300.000

VERTICE 6
XV = 1659891.019
YV = 4828040.573

VERTICE 5
XV = 1660299.724
YV = 4827774.647

VERTICE 5
XT1 = 1660499.833
YT1 = 4827687.840
SVC1 = 188.523
XTC1 = 1660328.532
YTC1 = 4827766.482
AC1 = 530.000
XV = 1660299.724
YV = 4827774.647
AV = 189.3343
AD = 10.6657
XC = 1661006.734
YC = 4829093.186
R = 1490.000
SVRC = 72.145
SVL = 427.114
XT2 = 1660123.955
YT2 = 4827889.012
SVC2 = 166.446
XTC2 = 1660265.114
YTC2 = 4827800.862
AC2 = 498.000

PLANIMETRIA di INQUADRAMENTO

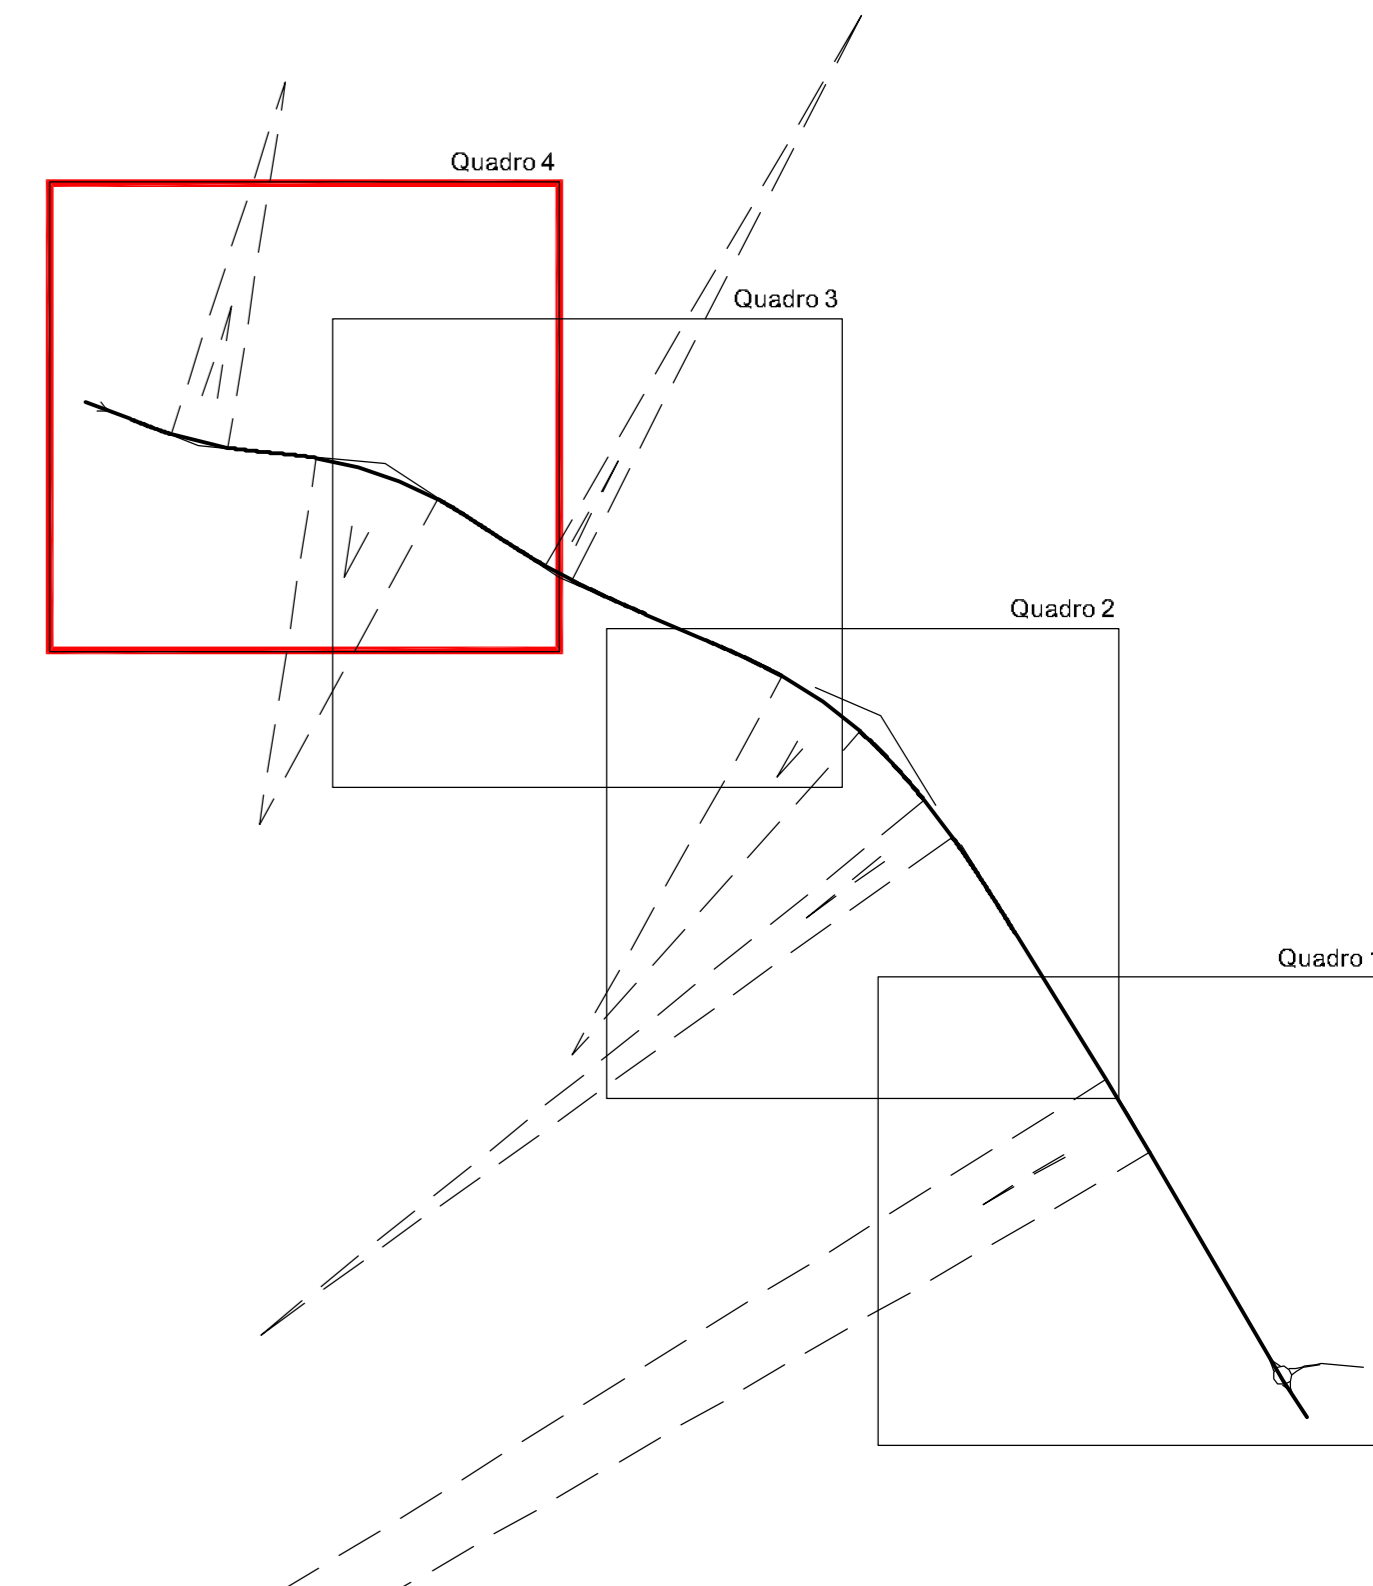

VARIANTE ALLA SRT 429 DI VAL D'ELSA LOTTO 3
TRATTO CERTALDO - CASTELFIORENTINO
TRA LO SVINCOLO CERTALDO OVEST E LO SVINCOLO
CON LA S.P. VOLTERRANA



CARTELLA VP - Progetto stradale Viabilità Principale

REGIONE TOSCANA

PROGETTO DEFINITIVO

ASSESSORATO INFRASTRUTTURE, MOBILITÀ, URBANISTICA E POLITICHE ABITATIVE
DIREZIONE DELLE POLITICHE MOBILITÀ, INFRASTRUTTURE E TRASPORTO PUBBLICO LOCALE
SETTORE PROGETTAZIONE E REALIZZAZIONE VIABILITÀ REGIONALE INGENZ - PRATO - PISTOIA

OGGETTO DELL'ELABORATO
ELEMENTI GEOMETRICI di TRACCIAMENTO - QUADRO 4

RESPONSABILE DEL PROCEDIMENTO Ing. Antonio DE CRESCENZO	ATTIVITÀ SPECIALISTICHE (In ordine dell'elenco alfabetico) GEOLOGIA E GEOTECNICA IDROGEO Engineering & Consulting IDROLOGIA E IDRAULICA DA. SA. Ingegneria s.r.l. RILIEVI PLANALTIMETRICI - PIANO PARTICELLARE GDEC s.r.l. PROGETTO STRADALE DLA ASSOCIATI PROGETTO STRUTTURE - OPERE D'ARTE Studio Tecnico Ing. Salvatore Giacomo Morano MITIGAZIONE AMBIENTALE E OPERE A VERDE ALEPH PIANO DI SICUREZZA E COORDINAMENTO (PSC) Studio Tecnico Ing. Claudio Consorti
C.D.P. COORDINAMENTO DIREZIONE DI PROGETTO Ing. Alessandro SILVIETTI Ing. Iacopo MAZZONI	VERIFICA DI ASSOGEETABILITÀ A V.L.A. TECNOCREO Società di Ingegneria
SUPPORTO AL RUP Dott. Aldo PARISI COLLABORATORI (In ordine alfabetico) Geom. Federico ANZUINI Geom. Alessandra BELLINI Dis. Edil Antonella MATTIOLI Dis. Lijia del Pilar MONTALVO	PROGETTO DEFINITIVO REDATTO DA Luglio 2018 REVISIONATO
IL PROGETTISTA DELL'ATTIVITÀ SPECIALISTICA Ing. Luciano DELLA LENA	

FASE	CARTELLA	ELABORATO	PROGRESS	REV	NOME FILE e DATA DI AGGIORNAMENTO (yyyymmdd)	SCALA
D	VP	04	04	0	D_VP0401_0TracceAsssePianoPala-T1-L_c_180710	1 : 2.000
NOTE DI STAMPA:		A1	P.R.S. INTERVENTO:		ID 832	C.U.P.
REVISIONE	DATA	MOTIVAZIONE	REDATTO	VERIFICATO	C.D.P.	
0	Luglio 2018	Emissione	DLA	Della Lena	Silvietti	

Firma Il presente documento e le informazioni in esso contenute sono di proprietà della Regione Toscana e non possono essere riprodotte o comunicate a terzi senza preventiva autorizzazione scritta.