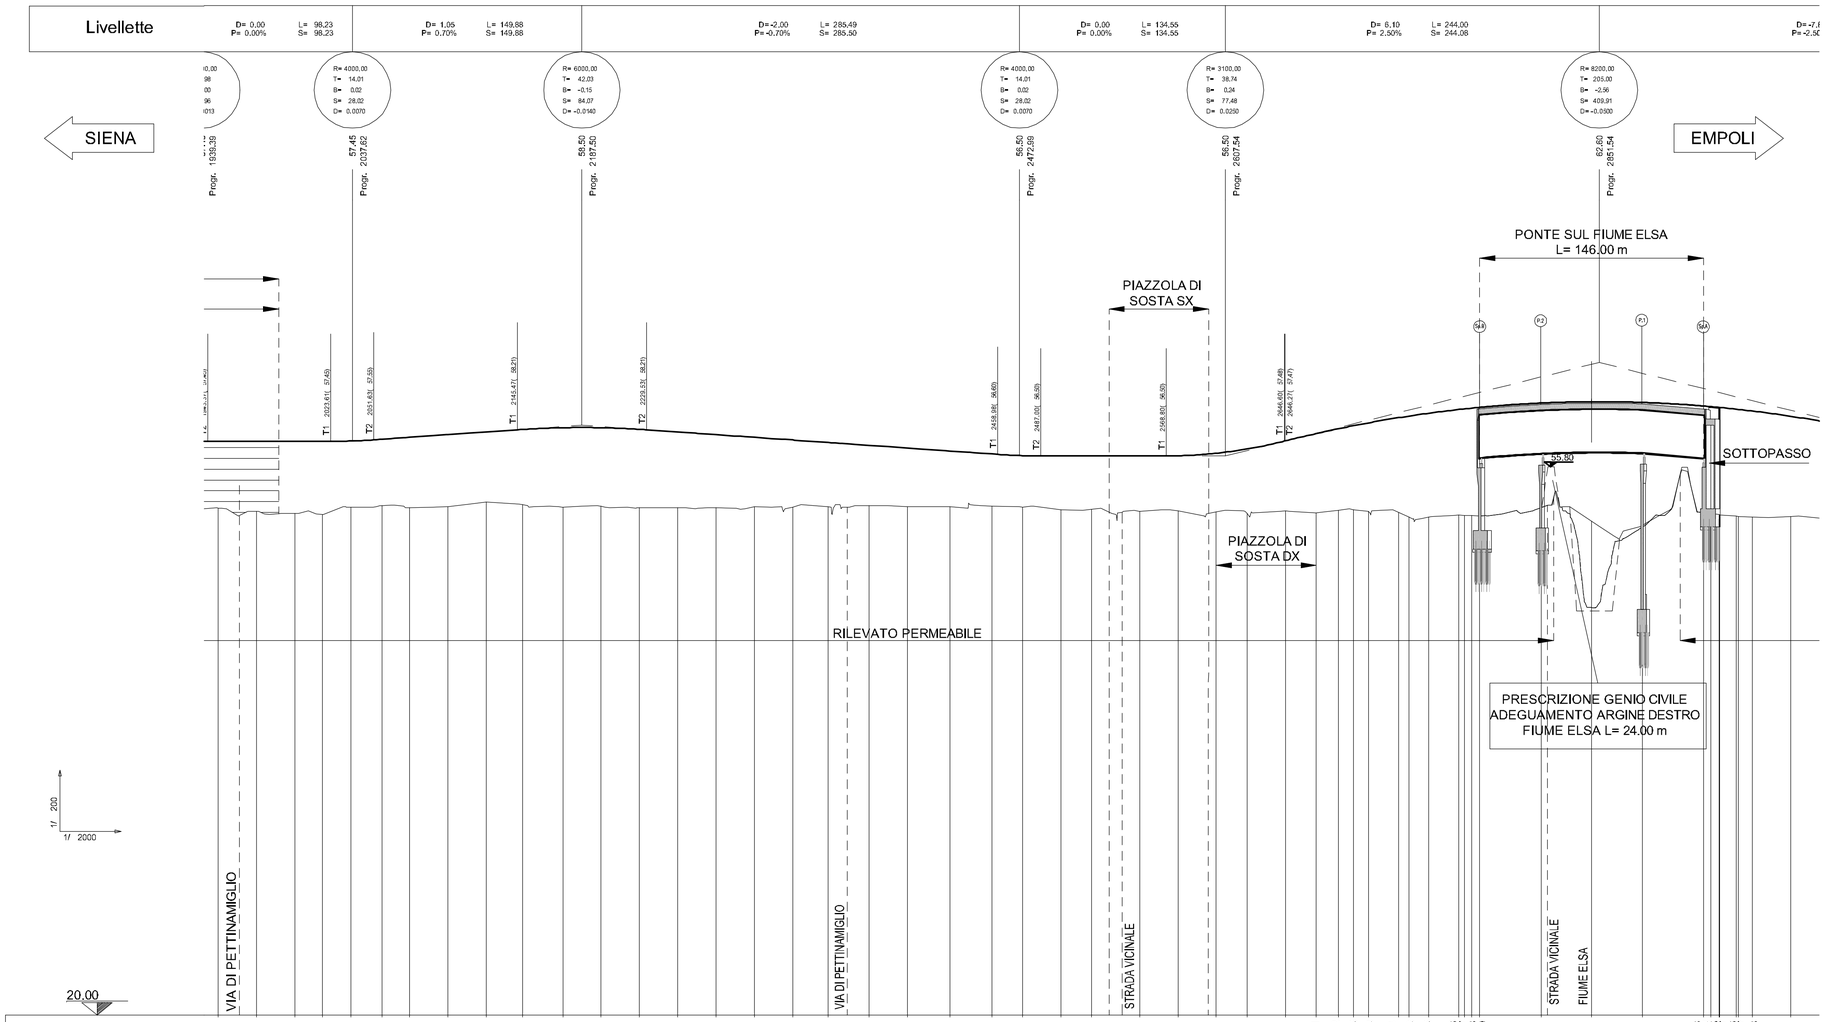


## INQUADRAMENTO

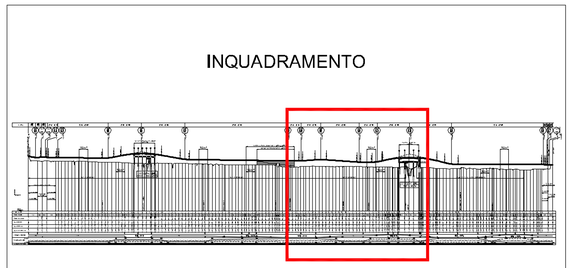

REGIONE TOSCANA
ASSESSORATO INFRASTRUTTURE, MOBILITA', URBANISTICA E POLITICHE ABITATIVE
DIREZIONE DELLE POLITICHE MOBILITA' INFRASTRUTTURE E TRASPORTO PUBBLICO LOCALE
SETTORE PROGETTAZIONE E REALIZZAZIONE VIABILITA REGIONALE FIRENZE-PRATO-PISTOIA

PROGETTO DEFINITIVO

# VARIANTE ALLA SRT 429 DI VAL D'ELSA LOTTO 3 TRATTO CERTALDO - CASTELFIORENTINO TRA LO SVINCOLO CERTALDO OVEST E LO SVINCOLO CON LA S.P. VOLTERRANA

CARTELLA

## VP - Progetto stradale Viabilità Principale

OGGETTO DELL'ELABORATO

## PROFILO LONGITUDINALE - QUADRO 3

**RESPONSABILE DEL PROCEDIMENTO**
Ing. Antonio DE CRESCENZO

**C.D.P. COORDINAMENTO DIREZIONE DI PROGETTO**
Ing. Alessandro SILVIETTI
Ing. Iacopo MAZZONI

**SUPPORTO AL RUP**
Dott. Aldo PARISI

**COLLABORATORI**
(In ordine alfabetico)
Geom. Federico ANZUINI
Dis. Francesca BELLINI
Geom. Alessandro INNOCENTI
Dis. Edi Antonella MATTIOLI
Dis. Ligia del Pilar MONTALVO

**IL PROGETTISTA DELL'ATTIVITA' SPECIALISTICA**
Ing. Luciano DELLA LENA

**ATTIVITA' SPECIALISTICHE**
(In ordine dell'elenco elaborati)
GEOLOGIA E GEOTECNICA
IDROGEO Engineering & Consulting
IDROLOGIA E IDRAULICA
DA. SA. Ingegneria s.r.l.
RILIEVI PLANOALTIMETRICI - PIANO PARTICELLARE
GDEC s.r.l.
PROGETTO STRADALE
DLA Associati
PROGETTO STRUTTURE - OPERE D'ARTE
Studio Tecnico Ing. Salvatore Giacomo Morano
MITIGAZIONE AMBIENTALE E OPERE A VERDE
ALEPH
PIANO DI SICUREZZA E COORDINAMENTO (PSC)
Studio Tecnico Ing. Claudio Consorti
VERIFICA DI ASSOGGETTABILITA' A V.I.A.
TECNOCREO Società di Ingegneria
PROGETTO DEFINITIVO REDATTO DA:
Luglio 2013
REVISIONATO

| FASE | CARTELLA | ELABORATO | PROGRESS | REV | NOME FILE e DATA DI AGGIORNAMENTO (yymmdd) | SCALA |
|---|---|---|---|---|---|---|
| D | VP | 05 | 030 | | D_VP0501_GProfAssePrincipale-T1-4_d_180710 | 1 : 2.000 / 200 |
| NOTE DI STAMPA: A1 | | | | | P.R.S. INTERVENTO: ID 832 | C.U.P. |

| REVISIONE | DATA | MOTIVAZIONE | REDATTO | VERIFICATO | C.D.P. |
|---|---|---|---|---|---|
| 0 | Luglio 2018 | Emissione | DLA | Della Lena | Silvietti |

Firme

Il presente documento e le informazioni in esso contenute sono di proprietà della Regione Toscana e non possono essere riprodotte o comunicate a terzi senza preventiva autorizzazione scritta