


SEZIONE TRASVERSALE AFFIANCAMENTO ASSE STRADALE / LINEA FERROVIARIA EMPOLI-SIENA

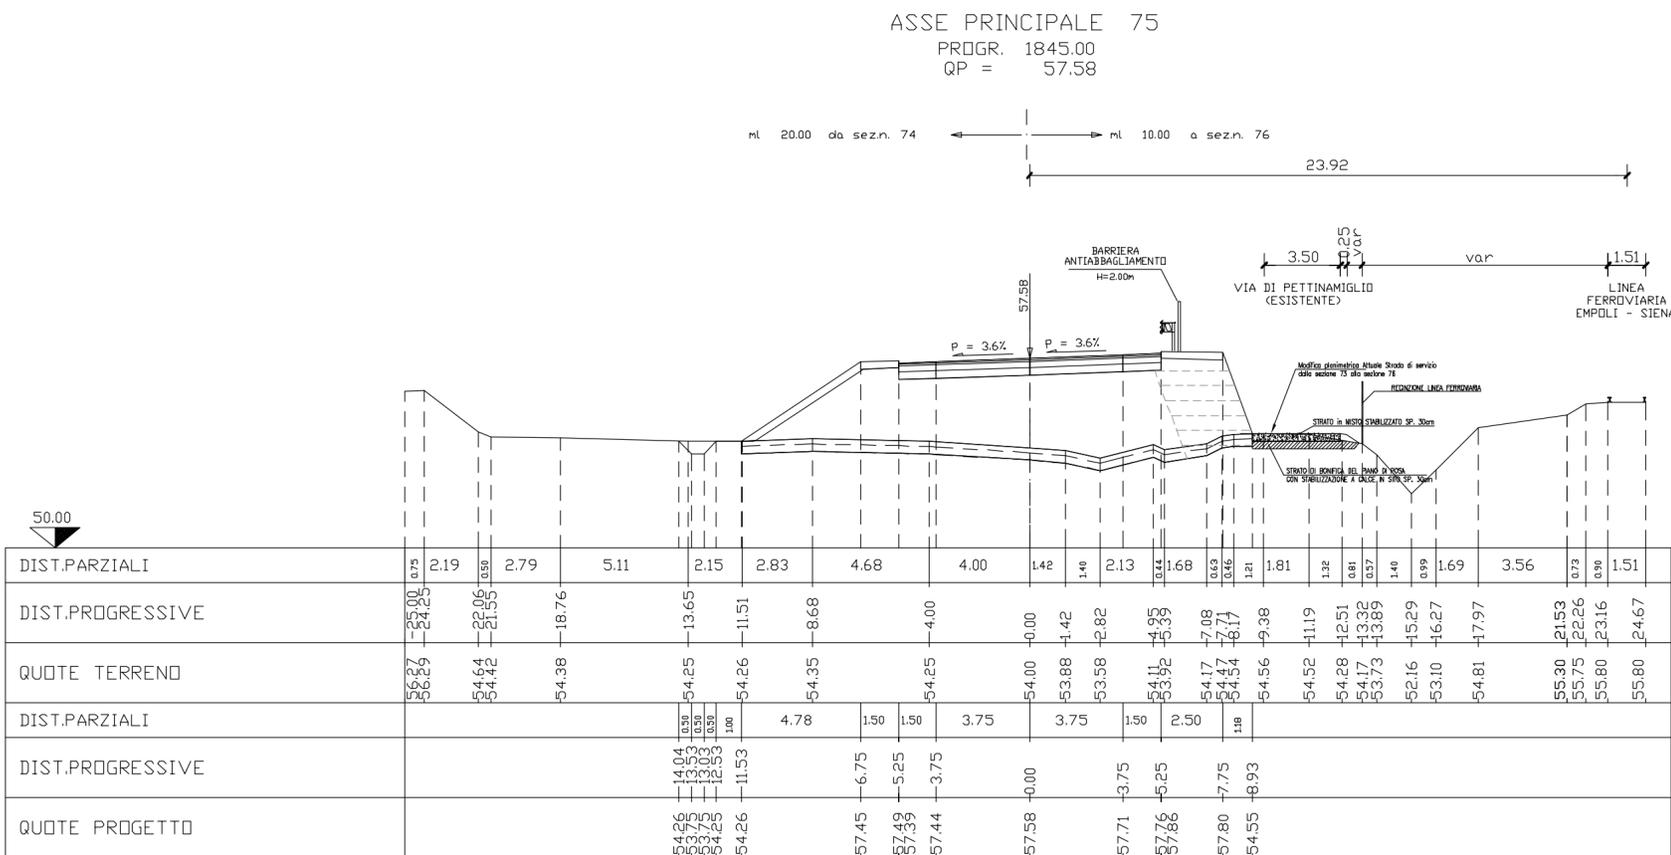

**REGIONE TOSCANA**  
 ASSESSORATO INFRASTRUTTURE, MOBILITA', URBANISTICA E POLITICHE ABITATIVE  
 DIREZIONE DELLE POLITICHE MOBILITA', INFRASTRUTTURE E TRASPORTO PUBBLICO LOCALE  
 SETTORE PROGETTAZIONE E REALIZZAZIONE VIABILITA' REGIONALE FIRENZE - PRATO - PISTOIA  
**PROGETTO DEFINITIVO**

**VARIANTE ALLA SRT 429 DI VAL D'ELSA LOTTO 3  
 TRATTO CERTALDO - CASTELFIORENTINO  
 TRA LO SVINCOLO CERTALDO OVEST E LO SVINCOLO  
 CON LA S.P. VOLTERRANA**

CARTELLA **VP - Progetto stradale Viabilità Principale**

OGGETTO DELL'ELABORATO **SEZIONE AFFIANCAMENTO FERROVIA EMPOLI - SIENA**

<b>RESPONSABILE DEL PROCEDIMENTO</b> Ing. Antonio DE CRESCENZO	<b>ATTIVITA' SPECIALISTICHE</b> (In ordine dell'elenco elaborati)														
<b>C.D.P. COORDINAMENTO DIREZIONE DI PROGETTO</b> Ing. Alessandro SILVIETTI Ing. Iacopo MAZZONI	<b>GEOLOGIA E GEOTECNICA</b> IDROGEO Engineering & Consulting <b>IDROLOGIA E IDRAULICA</b> DA. SA. Ingegneria s.r.l. <b>RILIEVI PLANOALTIMETRICI - PIANO PARTICELLARE</b> GDEC s.r.l. <b>PROGETTO STRADALE</b> DLA Associati <b>PROGETTO STRUTTURE - OPERE D'ARTE</b> Studio Tecnico Ing. Salvatore Giacomo Morano <b>MITIGAZIONE AMBIENTALE E OPERE A VERDE</b> ALEPH <b>PIANO DI SICUREZZA E COORDINAMENTO (PSC)</b> Studio Tecnico Ing. Claudio Consorti														
<b>SUPPORTO AL RUP</b> Dott. Aldo PARISI	<b>VERIFICA DI ASSOGGETTABILITA' A V.L.A.</b> TECNOCREO Società di Ingegneria														
<b>COLLABORATORI</b> (In ordine alfabetico) Geom. Federico ANZUINI Dis. Francesca BELLINI Geom. Alessandro INNOCENTI Dis. Edi Antonella MATTIOLI Dis. Liglia del Pilar MONTALVO	<b>PROGETTO DEFINITIVO REDATTO DA</b> <b>Luglio 2013</b> REVISIONATO														
<b>IL PROGETTISTA DELL'ATTIVITA' SPECIALISTICA</b> Ing. Luciano DELLA LENA	<table border="1"> <tr> <td>FASE</td><td>CARTELLA</td><td>ELABORATO</td><td>PROGRESS</td><td>REV</td><td>NOME FILE e DATA DI AGGIORNAMENTO (yyymmdd)</td><td>SCALA</td> </tr> <tr> <td>D</td><td>V</td><td>P</td><td>07</td><td>01</td><td>0_D_VP0701_0SezAffiancFemovEmpoli-Siena_b_180529</td><td>1 : 200</td> </tr> </table>	FASE	CARTELLA	ELABORATO	PROGRESS	REV	NOME FILE e DATA DI AGGIORNAMENTO (yyymmdd)	SCALA	D	V	P	07	01	0_D_VP0701_0SezAffiancFemovEmpoli-Siena_b_180529	1 : 200
FASE	CARTELLA	ELABORATO	PROGRESS	REV	NOME FILE e DATA DI AGGIORNAMENTO (yyymmdd)	SCALA									
D	V	P	07	01	0_D_VP0701_0SezAffiancFemovEmpoli-Siena_b_180529	1 : 200									
NOTE DI STAMPA: <b>A3 allungata</b>	P.R.S INTERVENTO: <b>ID 832</b>														
0 <b>Luglio 2018</b> <b>Emissione</b>	<b>DLA Della Lena Silvietti</b>														
REVISIONE DATA MOTIVAZIONE	REDATTO VERIFICATO C.D.P.														

Firma

Il presente documento e le informazioni in esso contenute sono di proprietà della Regione Toscana e non possono essere riprodotte o comunicate a terzi senza preventiva autorizzazione scritta.