




SEZIONE TIPO IN RILEVATO ED IN RETTIFILLO
(Tipo C1 DM 05/11/2011)

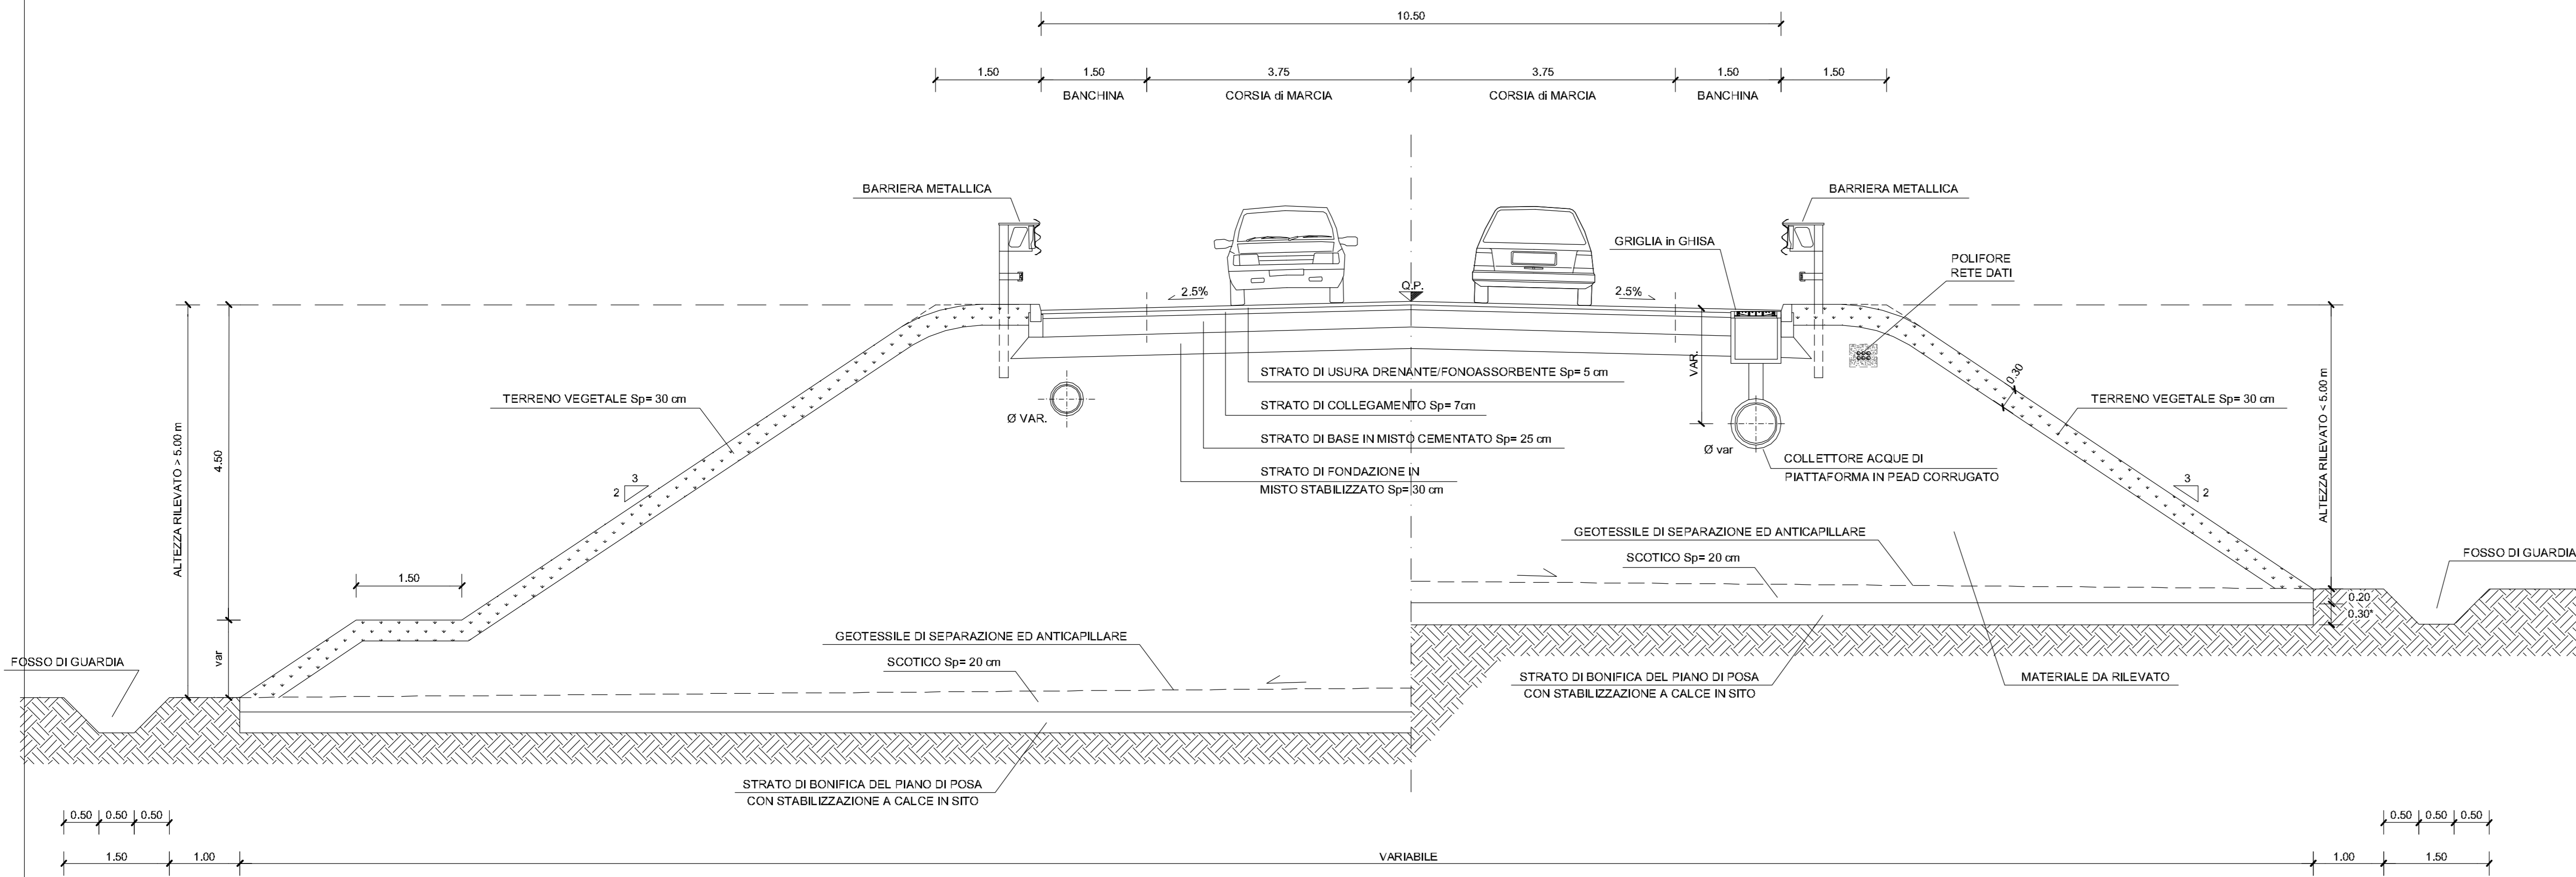

SEZIONE TIPO IN RILEVATO ED IN CURVA
(Tipo C1 DM 05/11/2011)

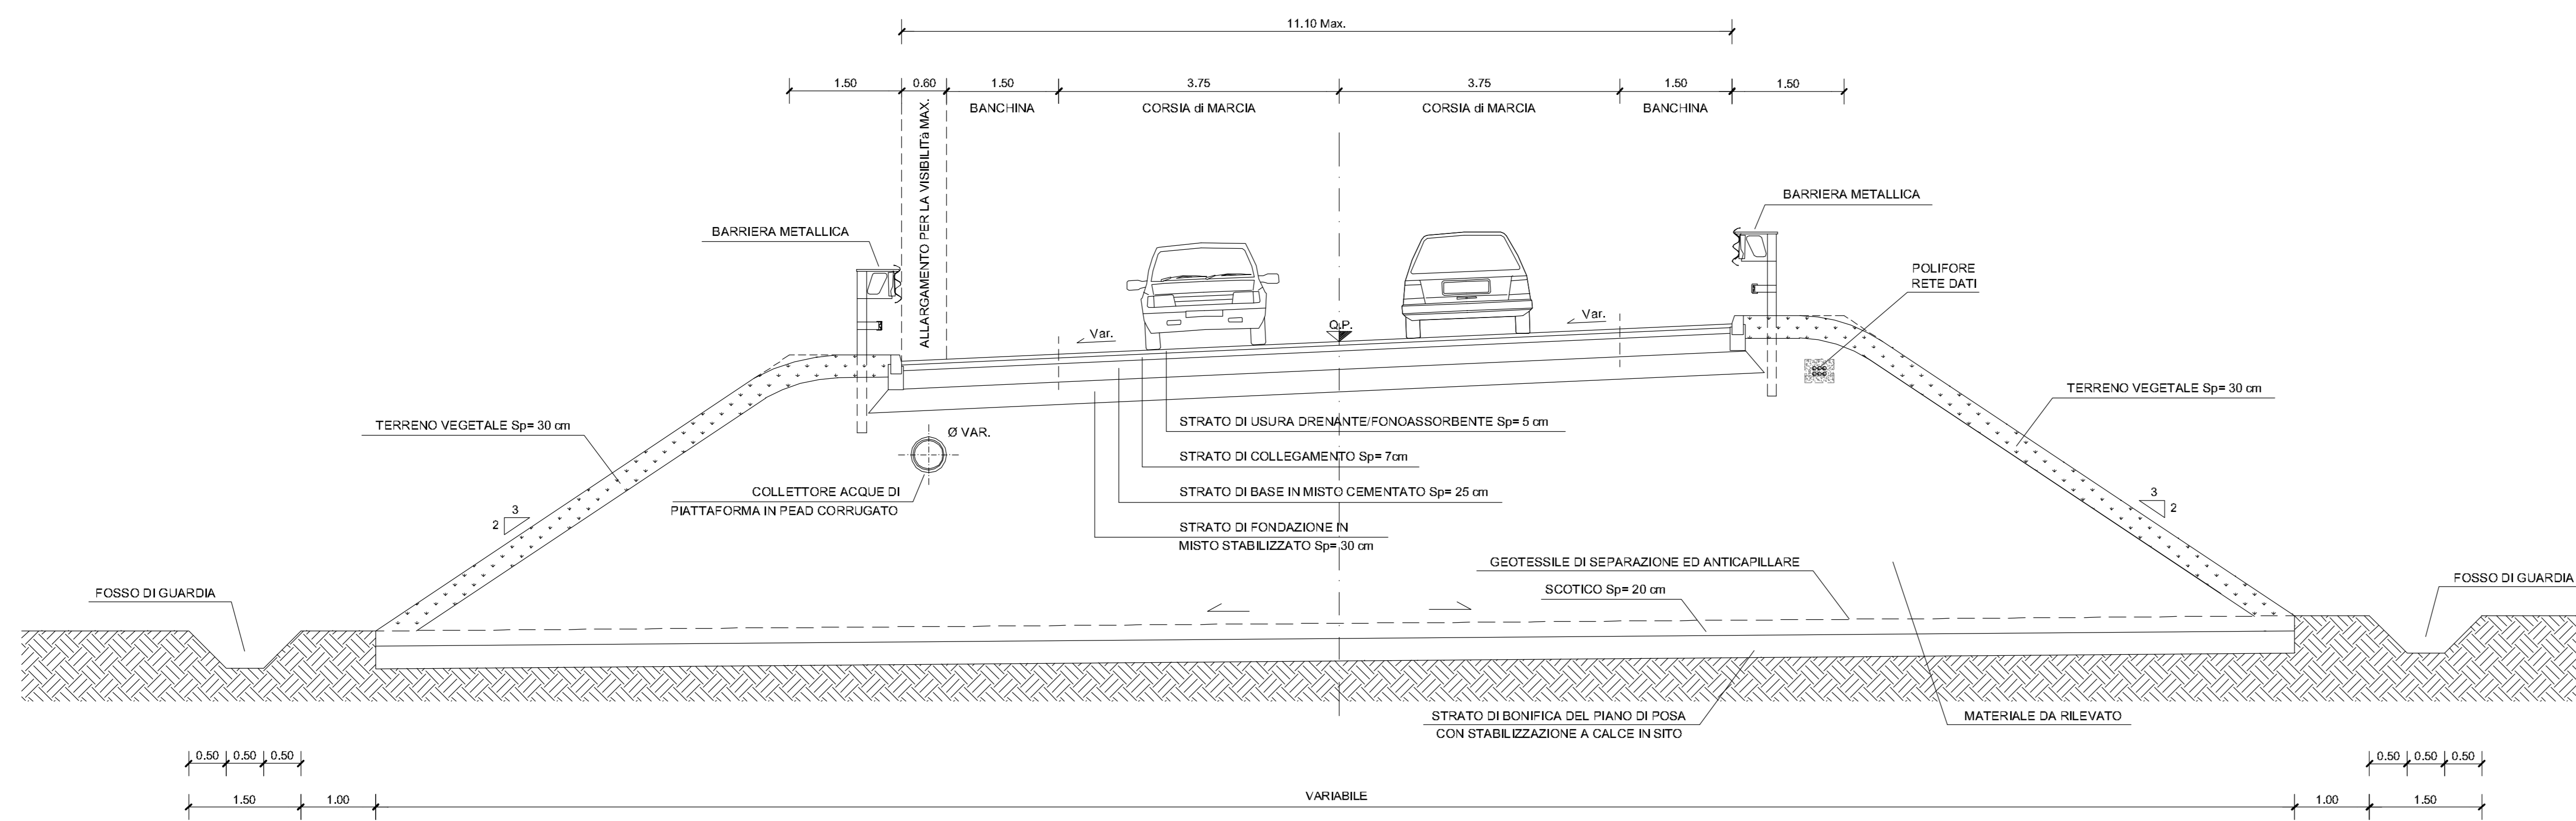


SEZIONE TIPO SU MURI VERDI ED IN CURVA
(Tipo C1 DM 05/11/2011)

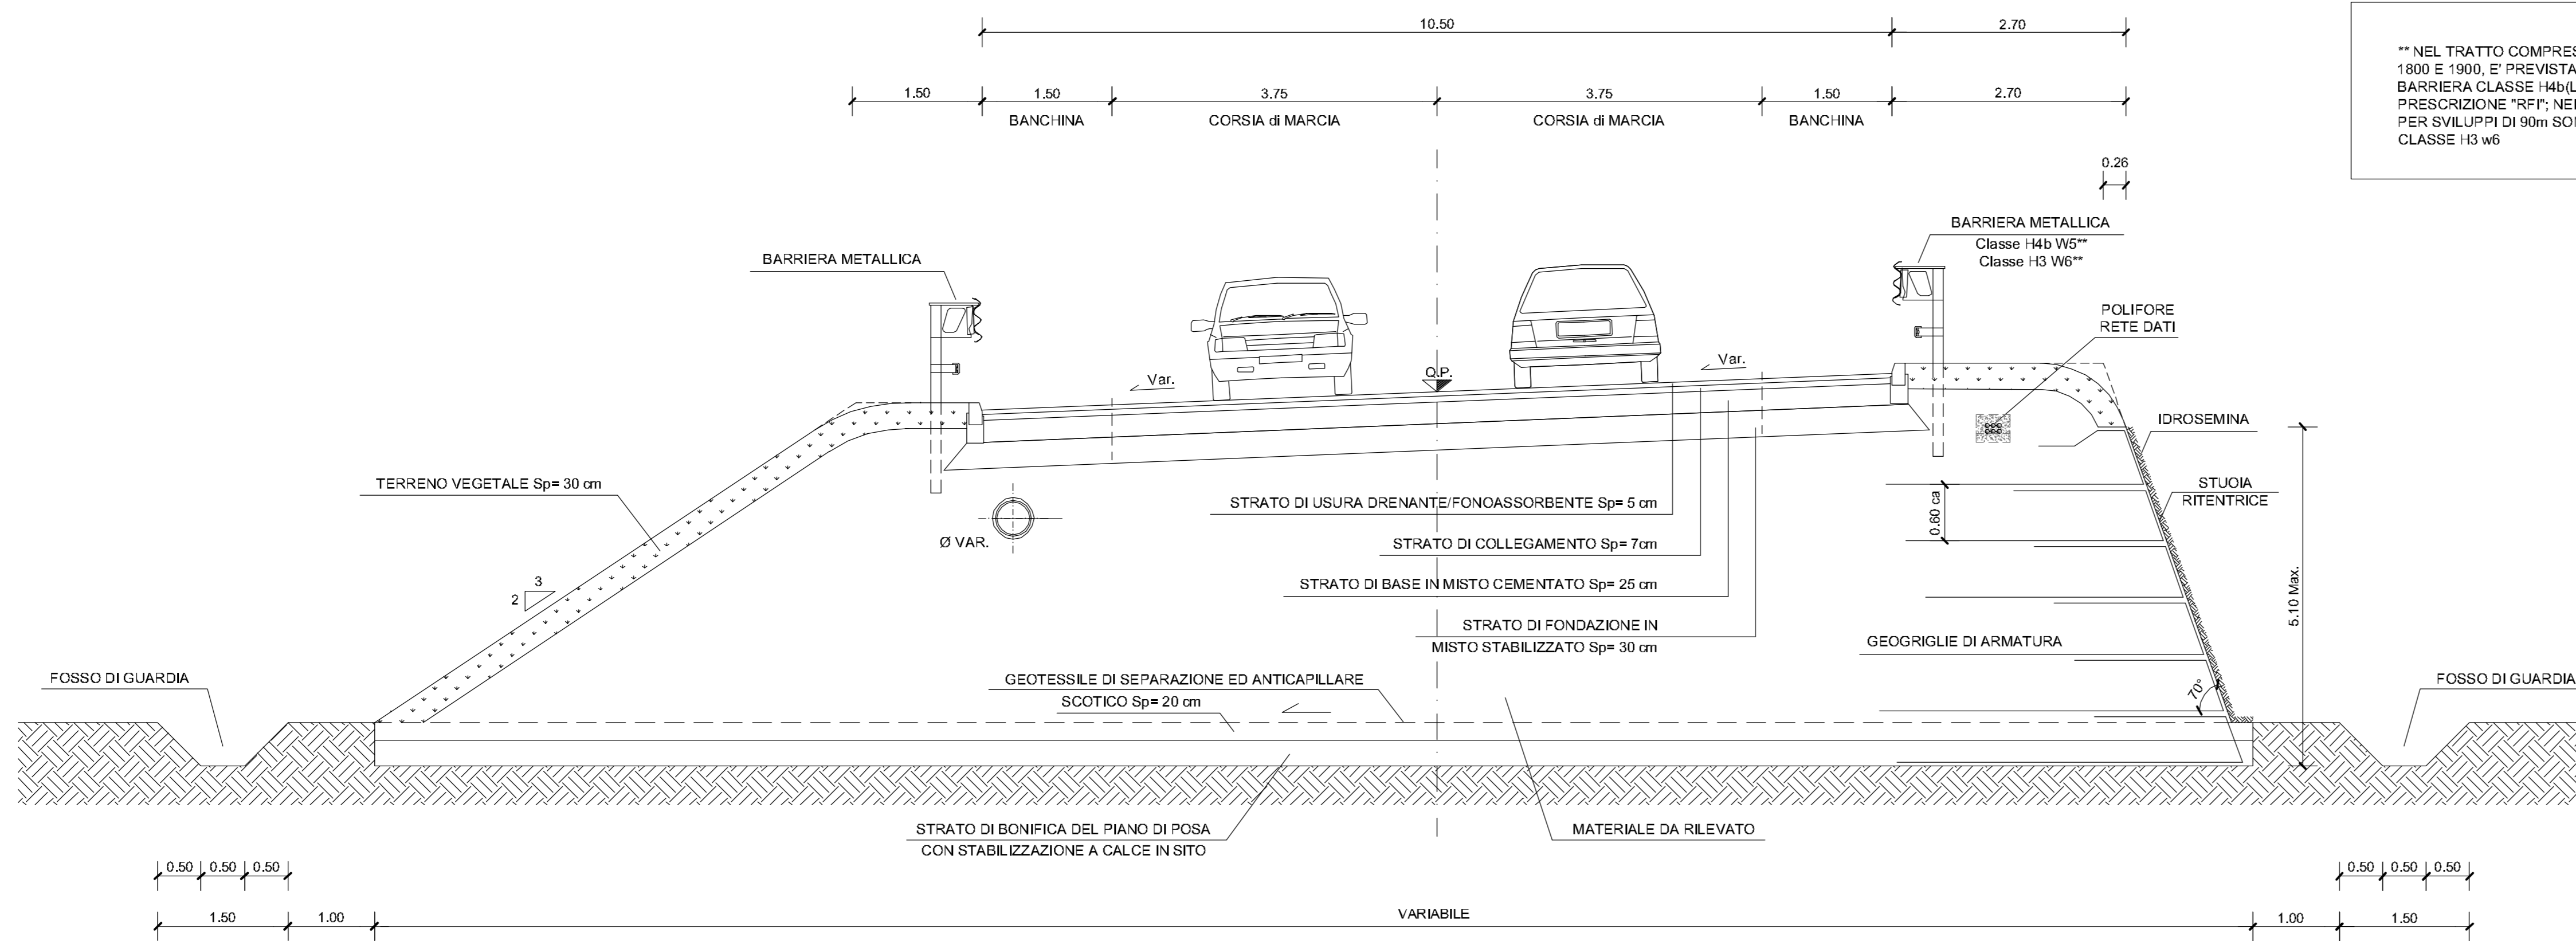

** NEL TRATTO COMPRESO TRA LA PROGRESSIVE 1800 E 1900, E' PREVISTA L'INSTALLAZIONE DI UNA BARRIERA CLASSE H4BL (E' 724K) - AS=1.4 (B) SU PRESSIONE "RFI". NEI TRATTI DI APPROCCIO E PER SVILUPPI DI 60m SONO PREVISTE BARRIERE CLASSE H3 w6

PARTICOLARE CUNETTA LATERALE
scala 1:25

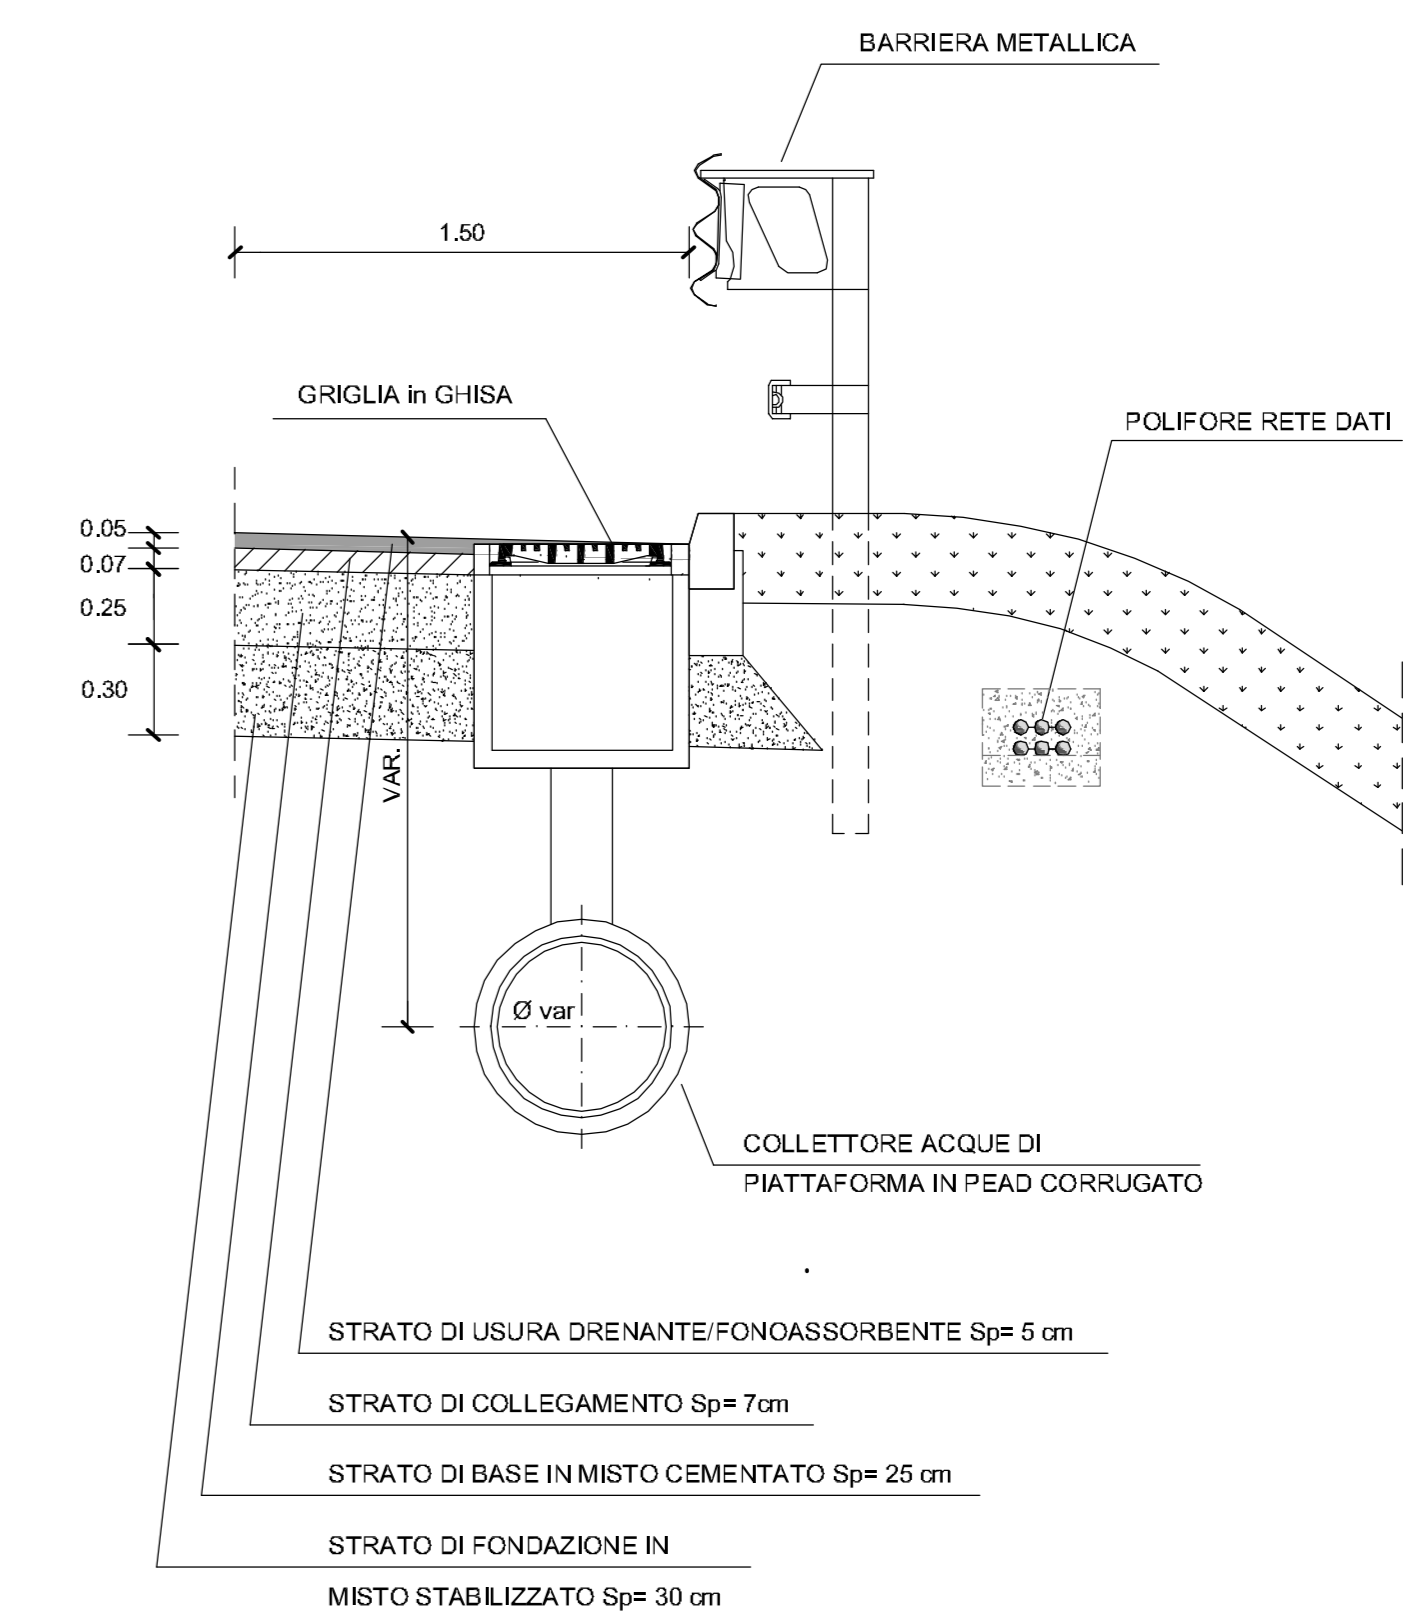

REGIONE TOSCANA
ASSESSORATO REGIONALE POLITICHE AMBIENTALI
DIREZIONE DELLE POLITICHE AMBIENTALI, INFRASTRUTTURE E TRASPORTI PUBBLICITARI
SETTORE PROGETTAZIONE E REALIZZAZIONE INFRASTRUTTURE E SERVIZI PER IL TERRITORIO

PROGETTO DEFINITIVO

**VARIANTE ALLA SRT 429 DI VAL D'ELSA LOTTO 3
TRATTO CERTALDO - CASTELFIORENTINO
TRA LO SVINCOLO CERTALDO OVEST E LO SVINCOLO
CON LA S.P. VOLTERRANA**

VP - Progetto stradale Viabilità Principale

SEZIONI TRASVERSALI TIPO

RESPONSABILE DEL PROCEDIMENTO Ing. Antonio DE CRESCENZO	ATTIVITÀ SPECIALISTICHE (in ordine alfabetico)
C.D.P. COORDINAMENTO DIREZIONE DI PROGETTO Ing. Alessandro SILVETTI Ing. Jacopo MAZZONI	<ul style="list-style-type: none"> GEOTECA E GEOTECNICA BROGGIO Ingegneria & Consulting BIOLOGIA E IDROLOGIA D.A. Ing. Ing. Ing. RILEVI PLANALTIMETRICI - PIANO PARTICELLARE GDE C s.r.l. PROGETTO STRADALE DLA Assesim PROGETTO STRUTTURE - OPERE D'ARTE Studio Tecnico Ing. Stefano Giacomo Muscato MITIGAZIONE AMBIENTALE E OPERE A VERDE ALEPH
SUPPORTO AL RUP Dott. Aldo PARI	IL PROGETTISTA DELL'ATTIVITÀ SPECIALISTICA Ing. Luciano DELLA LENA
COLLABORATORI In nome dell'ente: Geom. Federico ANZINI Dott. Francesco BELLI Geom. Alessandro INNOCENTI Dott. Edoardo MATTEOLI Dott. Luigi del PIRE MONTALVO	VERIFICA INESOGGETTABILE V.L.A. TECNICO RESPONSABILE MONOCORRO

PROGETTO DEFINITIVO (R) - REDATTORE: **GENERALI SPA** (Sede: 20100 Legnano)

FASE: CARTELLA ELABORATO: PROGRESSIVE REV. NOME FILE e DATA DI AGGIORNAMENTO (yyyy/mm) SCALA: 1 : 50/25

NOTE DI STAMPATURA: A0 P.A.S. INTERVENTO: ID 832 C.I.P.P.

REVISIONI: DATA: DESCRIZIONE: REDATTO: VERIFICATO: C.I.P.P.