




SEZIONE TIPO IN RILEVATO ED IN CORRISPONDENZA DELLE PIAZZOLE DI SOSTA

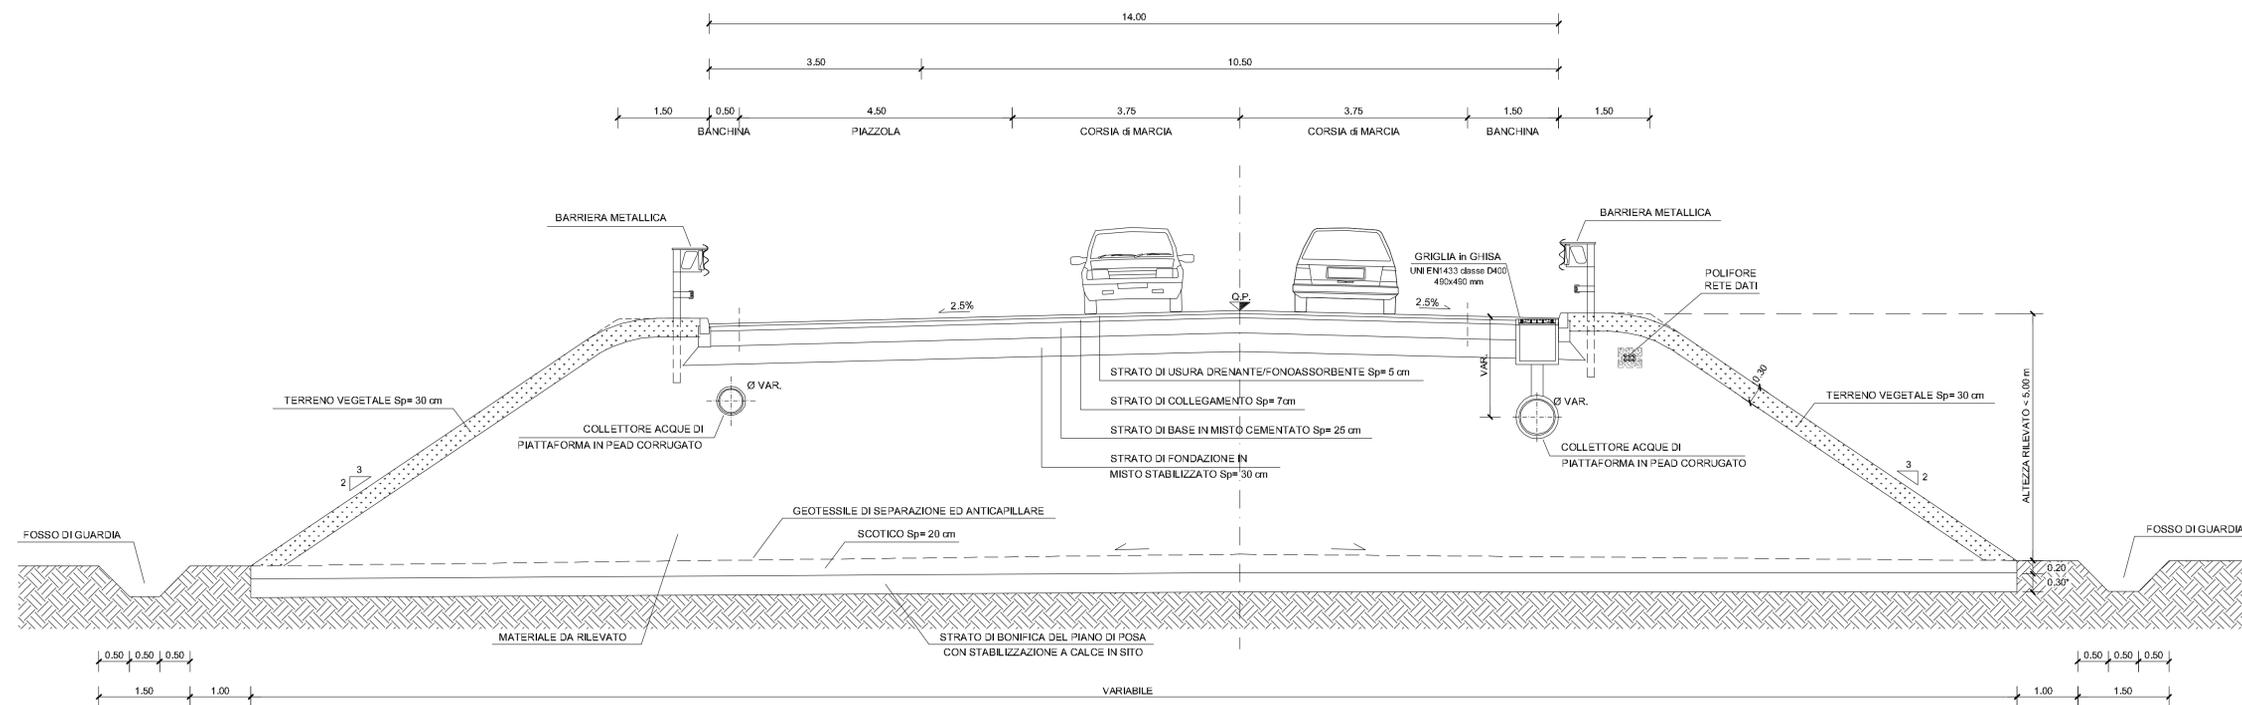

SCHEMA PLANIMETRICO DI SOSTA

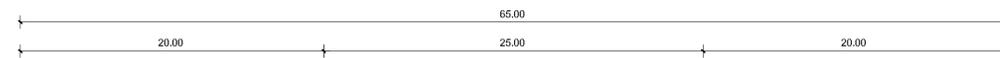

PARTICOLARE CUNETTA LATERALE

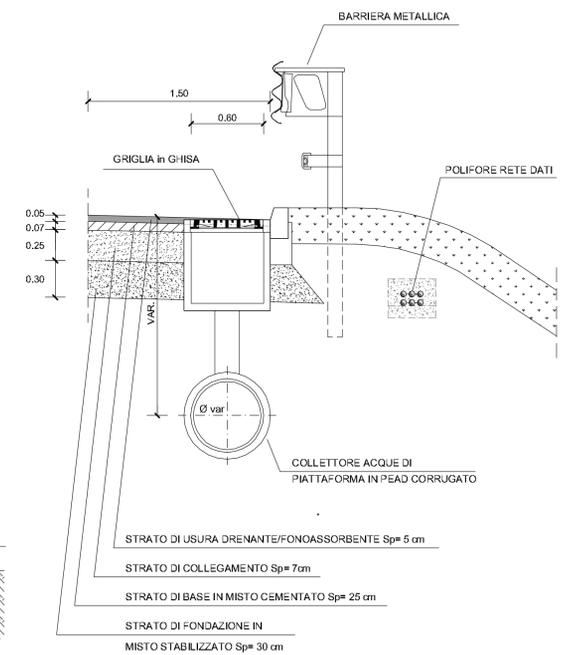

VARIANTE ALLA SRT 429 DI VAL D'ELSA LOTTO 3
TRATTO CERTALDO - CASTELFIORENTINO
TRA LO SVINCOLO CERTALDO OVEST E LO SVINCOLO
CON LA S.P. VOLTERRANA



VP - Progetto stradale Viabilità Principale

CARTELLA

SEZIONI TRASVERSALI TIPO con PIAZZOLA

RESPONSABILE DEL PROCEDIMENTO Ing. Antonio DE CRESCENZO	ATTIVITA' SPECIALISTICHE (in ordine dell'elenco)
C.D.P. COORDINAMENTO DIREZIONE DI PROGETTO Ing. Alessandro SILVETTI Ing. Jacopo MAZZONI	GEOLOGIA E GEOTECNICA IDROGEO Engineering & Consulting IDROLOGIA E IDRAULICA DA, SA, Ingegneria s.r.l.
SUPPORTO AL RUP Dot. Alco PARISI	RILEVI PLANALTIMETRICI - PIANO PARTICELLARE GDEC s.r.l.
COLLABORATORI (in ordine alfabetico) Geom. Federico ANZUINI Dra. Francesca BELLINI Geom. Alessandro BIANCONETTI Dra. Ed. Antonella MATTICOLI Dra. Ligia del Pilar MONTALVO	PROGETTO STRADALE DLA Associati PROGETTO STRUTTURE - OPERE D'ARTE Studio Tecnico Ing. Salvatore Giacomo Morano MITIGAZIONE AMBIENTALE E OPERE A VERDE ALEPH
IL PROGETTISTA DELL'ATTIVITA' SPECIALISTICA Ing. Luciano DELLA LENA	PIANO DI SICUREZZA E COORDINAMENTO (PSC) Studio Tecnico Ing. Claudio Consoli VERIFICA DI ASSOGGETTABILITA' A V.I.A. TECNOCREO Società di Ingegneria
PROGETTO DEFINITIVO REDATTO DA DLA ASSOCIATI Luglio 2018	

FASE	CARTELLA	ELABORATO	PROGRESS	REV	NOME FILE e DATA DI AGGIORNAMENTO (permessi)	SCALA
D	V	P	0	9	010	1 : 50/25
NOTE DI STAMPA:		P.R.S. INTERVENTO:		ID	832	CLIP
0	Luglio 2018	Emissione	DLA	Della Lena	Silvetti	
REVISIONE	DATA	MOTIVAZIONE	REDATTO	VERIFICATO	C.D.P.	

REGIONE TOSCANA
ASSESSORATO INFRASTRUTTURE, MOBILITA', URBANISTICA E POLITICHE ABITATIVE
DIREZIONE DELLE POLITICHE MOBILITA', INFRASTRUTTURE E TRASPORTO PUBBLICO LOCALE
SETTORE PROGETTAZIONE E REALIZZAZIONE VIABILITA' REGIONALE PIANO REGIONALE

PROGETTO DEFINITIVO

Firma