REGIONE TOSCANA
ASSESSORATO INFRASTRUTTURE, MOBILITA', URBANISTICA E POLITICHE ABITATIVE
SETTORE PROGETTAZIONE E REALIZZAZIONE INFRASTRUTTURE STRADALI - OPERE SPECIALI

PROGETTO DEFINITIVO

VARIANTE ALLA SRT 429 DI VAL D'ELSA LOTTO 3
TRATTO CERTALDO - CASTELFIORENTINO
TRA LO SVINCOLO CERTALDO OVEST E LO SVINCOLO CON LA S.P. VOLTERRANA

CAPITOLO

GE - GEOLOGIA

OGGETTO DEL DOCUMENTO
SEZIONE 3 INTERFERENZE CIRCOLAZIONE IDRICA SOTTERRANEA (ADEMPIMENTO PRESCRIZIONI VIA)

RESPONSABILE DEL PROCEDIMENTO
Ing. Antonio DE CRESCENZO

C.D.P. COORDINAMENTO DIREZIONE DI PROGETTO
Ing. Alessandro SILVIETTI
Ing. Jacopo MAZZONI

SUPPORTO AL RUP
Dott. Aldo PARISI

COLLABORATORI
(in ordine alfabetico)
Dott. Geol. Luca BIANCHI
Dott. Francesca BELLINI
Geom. Alessandro INNOCENTI
Dott. Ing. Andrea MATTOLI
Dott. Ing. Luca del Pilar MONTALVO

IL PROGETTISTA DELL'ATTIVITA' SPECIALISTICA
Dott. Geol. Simone Fiaschi

ATTIVITA' SPECIALISTICHE
(in ordine alfabetico/cognome)

- GEOLOGIA E GEOTECNICA — SIRGEO Engineering & Consulting
- IDROLOGIA E IDRAULICA — Dr. Dr. Ing.geria s.r.l.
- RILIEVI PLANOALTIMETRICI - PIANO PARTICELLARE — GEIC s.r.l.
- PROGETTO STRADALE — DLA Associati
- PROGETTO STRUTTURE - OPERE D'ARTE — Studio Tecnico Ing. Salvatore Graziano Mesiano
- MITIGAZIONE AMBIENTALE E OPERE A VERDE — ALEPH
- PIANO DI SICUREZZA E COORDINAMENTO (PSC) — Studio Tecnico Ing. Claudio Grisanti

VERIFICA DI ASSOGGETTABILITA' V.I.A. — NO-VIA (-NR)
TECNICORSI Società di ingegneria — NO-VIA (-NR)

PROGETTO/OPERA PREDISPOSTA CON: TECNICORSI — Luglio 2015 REVISIONE

TIPO	CAPITOLO	ELABORATO	PROGRESSIVO	REV.	NOME FILE e DATA DI AGGIORNAMENTO (gg/mm/aa)	SCALA
D	GE	07	03	4	G_GE_07_03_4_Mappa_Sezione_sez_3	varie

NOTE DI STAMPA	P.A.G. DI INTERESSATO	ID ID2	C.U.P.

4	Febbraio 2019	Emissione	Fiaschi	Fiaschi	Silvagni
REVISIONE	DATA	MOTIVAZIONE	REDATTO	VERIFICATO	C.D.P.

Firme

Copiando questo file si informano il mare scienza che sono di proprietà della Regione Toscana e non possono essere riprodotte o comunicate a terzi senza preventiva autorizzazione scritta.

Q1 - scala orizz./vert. 1:200

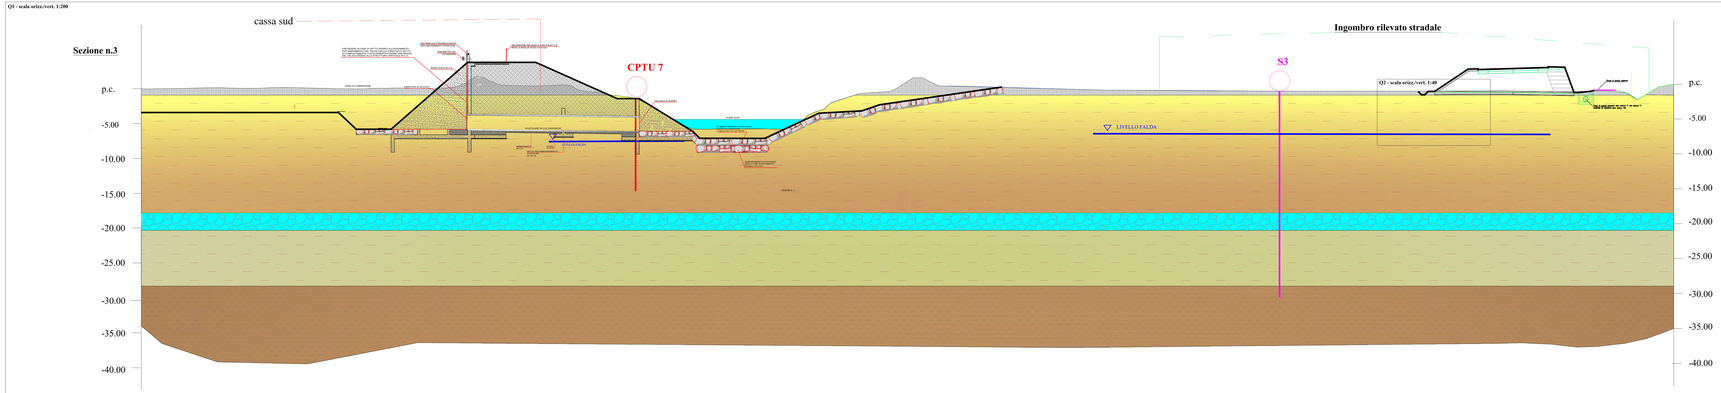

Q2 - scala orizz./vert. 1:40

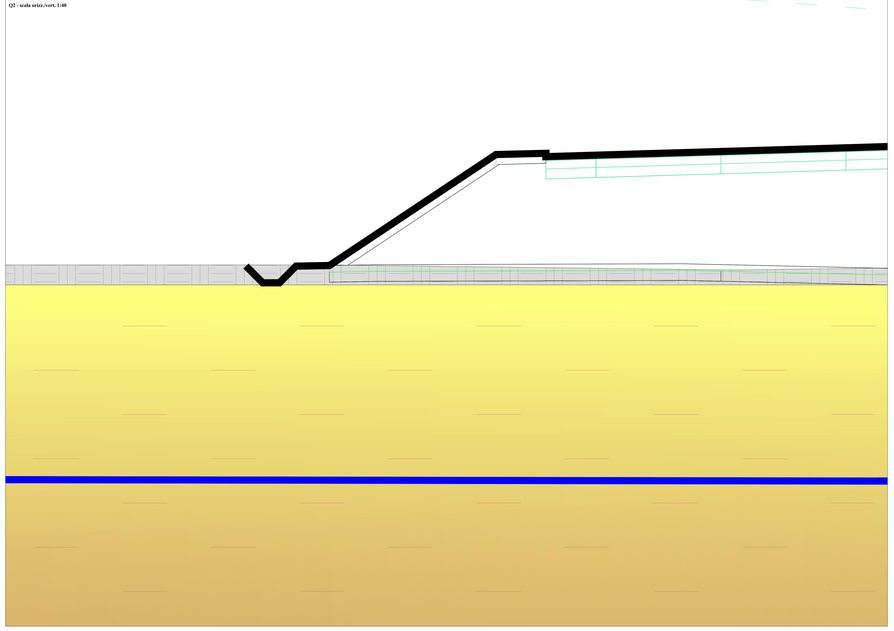

prova penetrometrica statica

sondaggio

livello piezometrico della falda da p.c.

TERRENO RIMANEGGIATO

DEPOSITI ALLUVIONALI LIMOSO-ARGILLOSO E SABBIOSI

ORIZZONTE GHIAIOSO

ARGILLE LIMOSE

SABBIE LIMOSE CON LIVELLI SABBIOSI

LIMI ARGILLOSI DEBOLMENTE SABBIOSI

Q1

Q2

Q1 - Sezione n.3

Q2 - Dettaglio del rilevato stradale e della sottostante falda (livello misurato in corrispondenza del sondaggio S3)