REGIONE TOSCANA
DIPARTIMENTO INFRASTRUTTURE, MOBILITÀ, TRASPORTI E LOGISTICA
SETTORE GENIO CIVILE VALDARNO INFERIORE E COSTA
SETTORE SISTEMI INFRASTRUTTURALI E TECNOLOGICI - SISTEMI INFORMATIVI E INFRASTRUTTURE DI RETE

PROGETTO DEFINITIVO

VARIANTE ALLA SRT 429 DI VAL D'ELSA LOTTO 3
TRATTO CERTALDO - CASTELFIORENTINO
TRA LO SVINCOLO CERTALDO OVEST E LO SVINCOLO CON LA S.P. VOLTERRANA

GE - GEOLOGIA

SEZIONE 4 INTERFERENZE CIRCOLAZIONE IDRICA SOTTERRANEA (ADEMPIMENTO PRESCRIZIONI VIA)

RESPONSABILE DEL PROCEDIMENTO
Ing. Antonio DI CROLLANZO

C.O.P. COORDINAMENTO DIREZIONE DI PROGETTO
Ing. Alessandro SEVETTI
Ing. Nicola MAZZONI

SUPPORTO AL RUP
Dott. Aldo PARISI

COLLABORATORI
Geom. Fabio BIANCHI
Geom. Fabrizio MELONI
Dr. Francesca BELLINI
Dr. Ing. Giovanni Battista CONZATI
Dr. Ed Arch. Annalisa MATTOLI
Dr. Ing. Lapo de Pian DESPOTO

IL PROGETTISTA DELL'ATTIVITA' SPECIALISTICA
Dott. Geol. Simone Fiaschi

ATTIVITA' SPECIALISTICHE
(Il nome dell'Ente o Società)

GEOLOGIA E GEOTECNICA
Dr. Geol. Simone FIASCHI

GEOLOGIA E IDROLOGIA
Dr. Ed. Ingegneria C.

ALLA R.A.Ingegneria - TIMETRO - PIANO PARTICOLLARE
RAGGI s.r.l.

PROGETTO STRADALE
Ing. Giancarlo

OPERE STRUTTURE - OPERE D'ARTE
Studio Tecnico Ing. Salvatore Vincenzo Bianco

MITIGAZIONE AMBIENTALE E OPERE A VERDE
Ai.Pro

PIANO DI SICUREZZA E COORDINAMENTO (PSC)
Studio Tecnico Ing. Claudio Consoli

SERVIZIO A MASSIMO TIMOLTO & C. S.A.S.
TECNOLOGO Geom. Lorenzo Fiaschi

PROGETTO IMPIEGO RICAMPITO: CONSORZIO ALVEO

CODICE PROGETTO	LIVELLO	CAPITOLO	PARAGRAFO	OGG.	SOGG.	REVISIONE
D G E 0 7 0 4 4				D_GE_PTO_4_Monterboro_sez_4		varie
RAPPORTO DI CONTROLLO				SCALA ACCORPAMENTO		FORMATO
				di 400		A1-P

Il	Febbraio 2019	Emissione	Fiaschi	Fiaschi	Ciccotti
Revisione Data		Motivazione	Redatto	Verificato	Approvato

Il presente documento è di proprietà della Regione Toscana e non potrà essere ceduto a terzi senza previa autorizzazione scritta

Q1 - scala ortica,/vert. 1:200

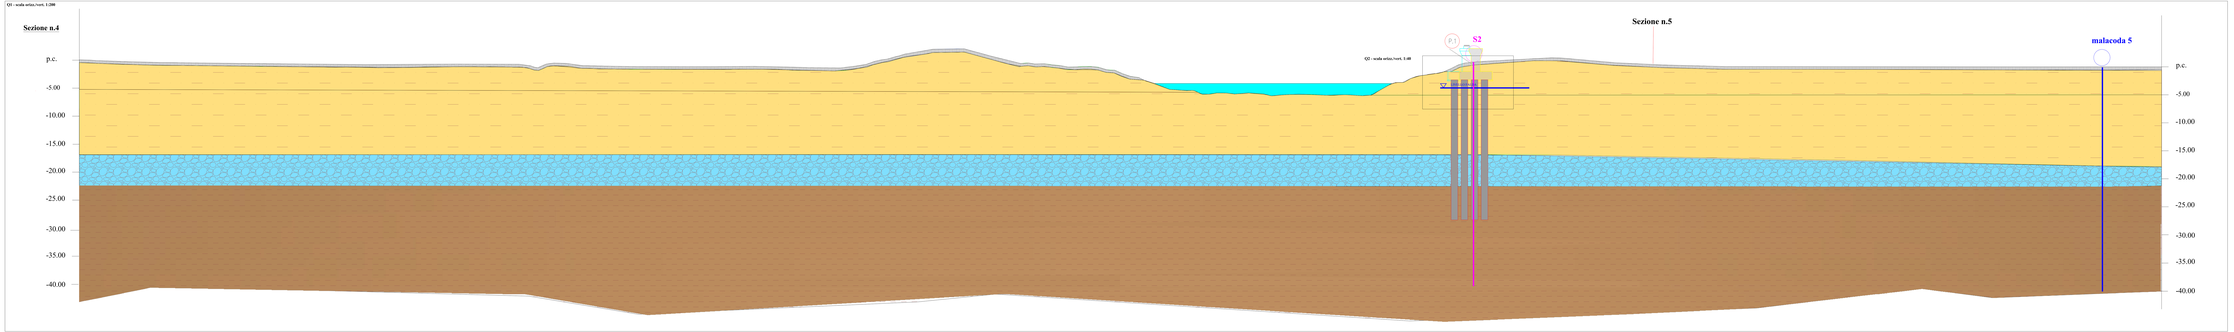

Q2 - scala ortica,/vert. 1:40

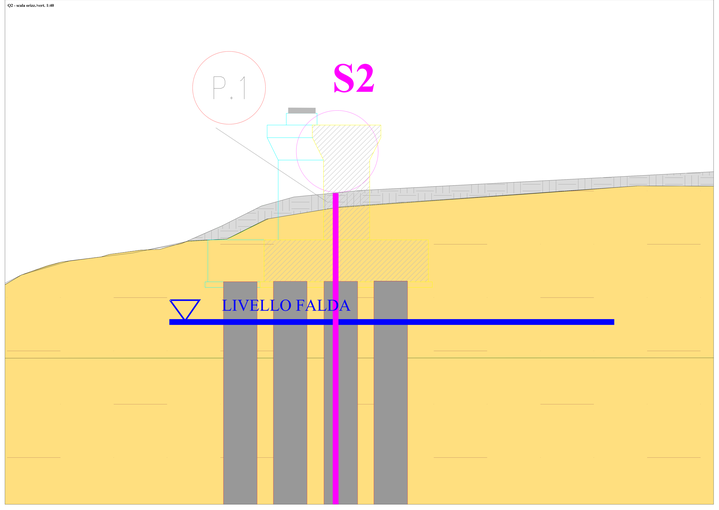

pozzo idropotabile ad uso acquedottistico proiezione

sondaggio

livello piezometrico della falda d.a p.c

TERRENO RIMANEGGIATO

DEPOSITI ALLUVIONALI LIMOSO-ARGILLOSO E SABBIOSI

ORIZZONTE GHIAIOSO LIMOSO SABBIOSO SATURO

LIMI ARGILLOSI PLIOCENICI

Q1

Q2

Q1 - Sezione n.4

Q2 - Dettaglio della pila n.1 e della sottostante falda (livello misurato in corrispondenza del sondaggio S2)