



Pianta - scala 1:50

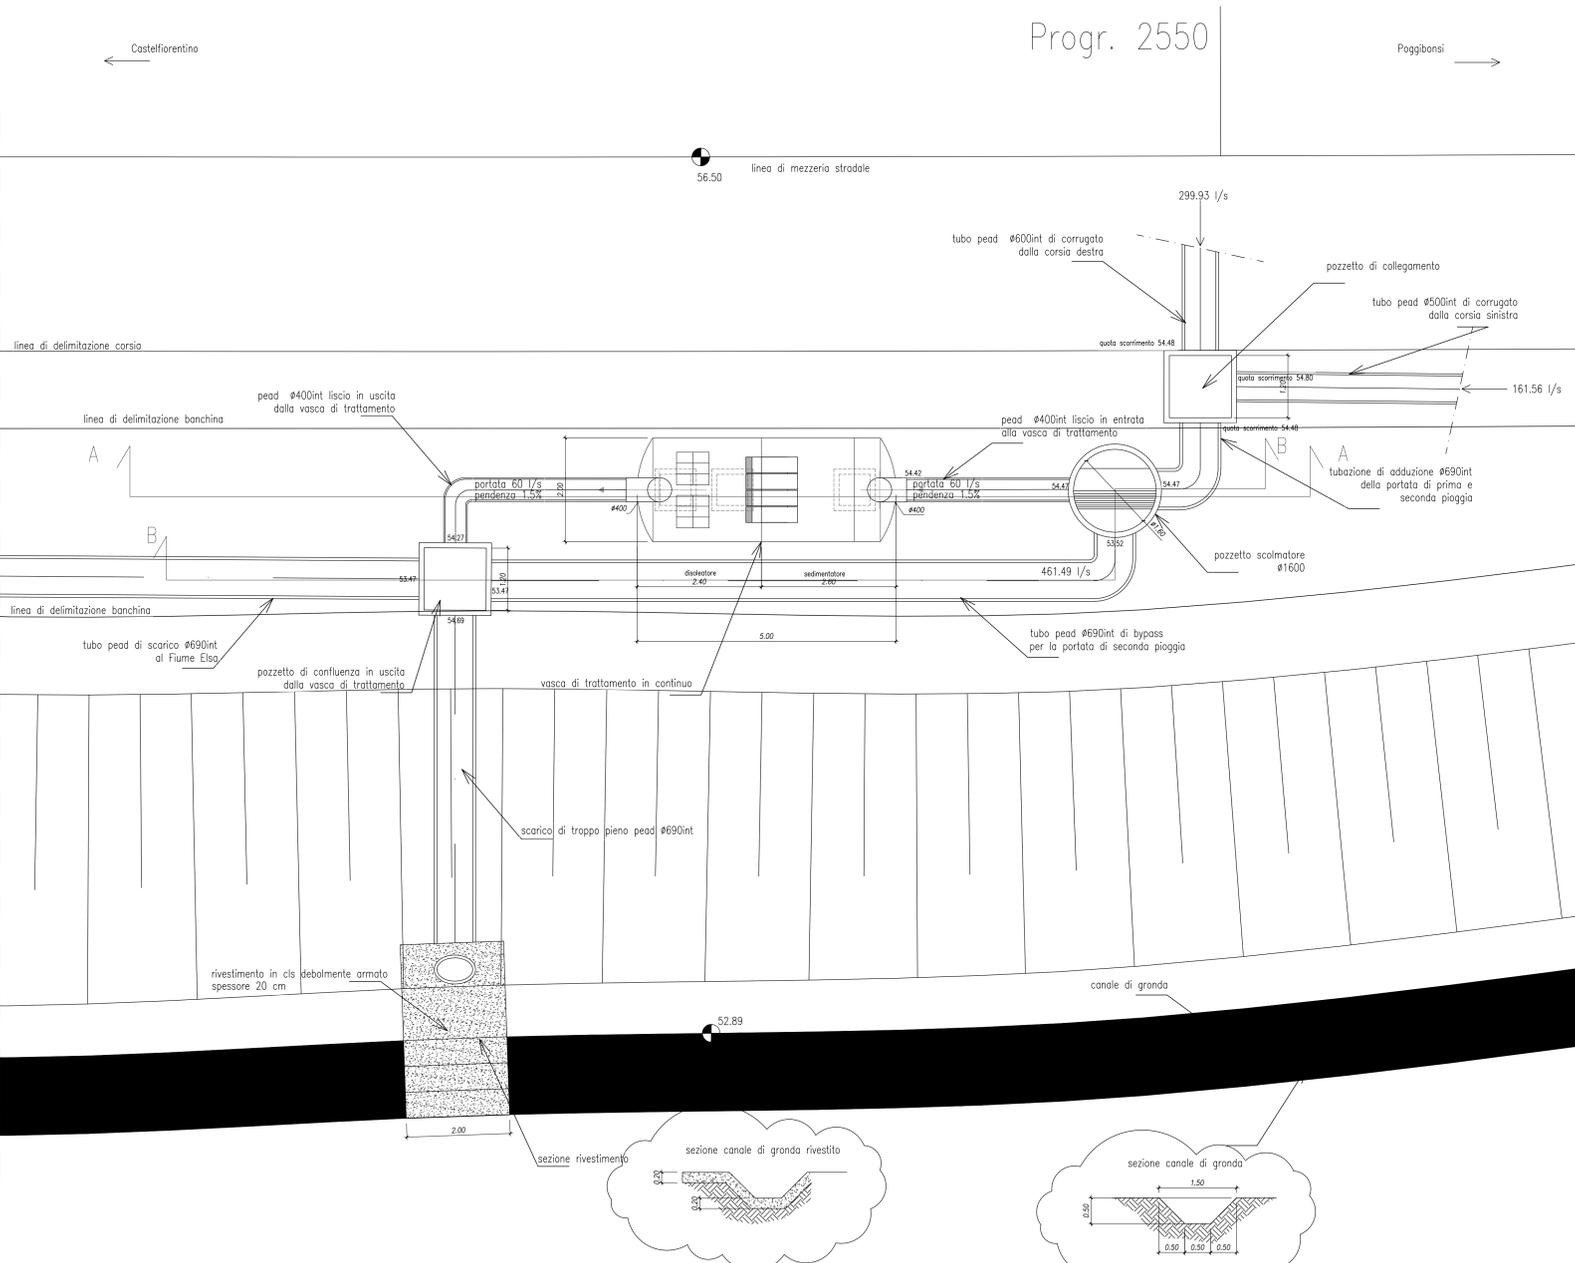


GNV 90  
VTC 3  
TIPO A  
lato sx

Sezione A-A - scala 1:50

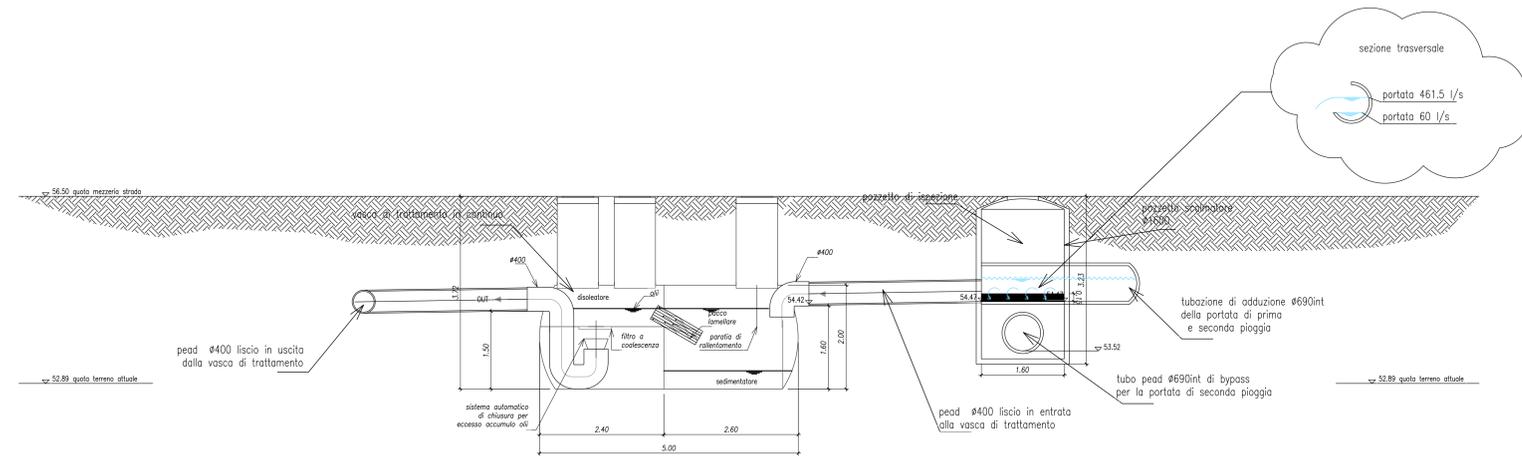

Sezione B-B - scala 1:50

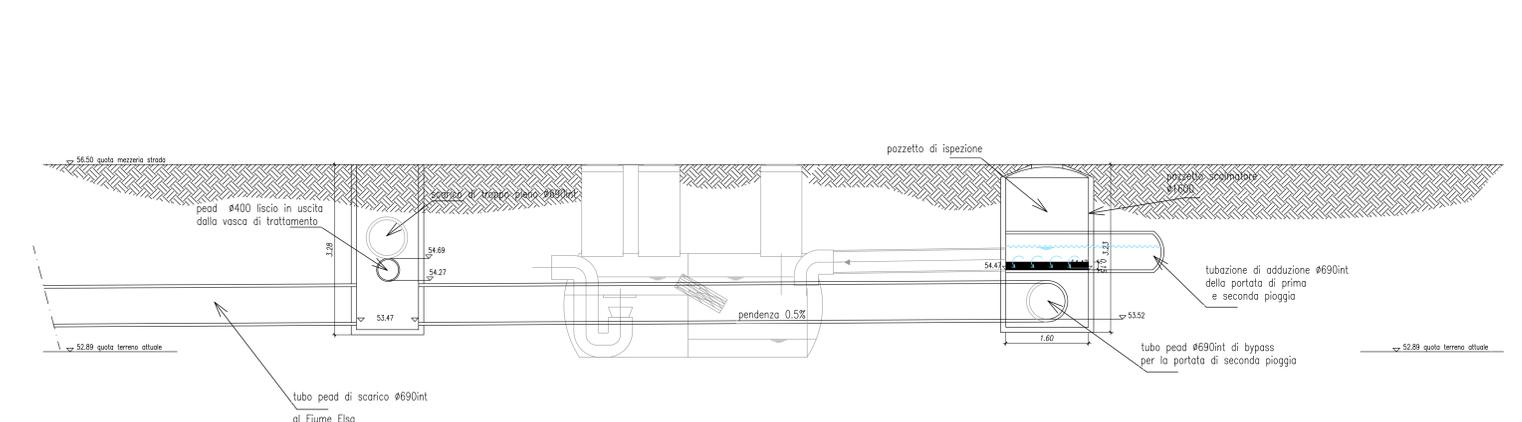

**REGIONE TOSCANA**  
ASSESSORATO INFRASTRUTTURE, MOBILITÀ, URBANISTICA E POLITICHE ABITATIVE  
DIREZIONE DELLE POLITICHE REGIONALI INFRASTRUTTURE E TRASPORTO PUBBLICO LOCALE  
SETTORE REGIONALE INFRASTRUTTURE, MOBILITÀ, URBANISTICA E POLITICHE ABITATIVE

**VARIANTE ALLA SRT 429 DI VAL D'ELSA LOTTO 3  
TRATTO CERTALDO - CASTELFIORENTINO  
TRA LO SVINCOLO CERTALDO OVEST E LO SVINCOLO  
CON LA S.P. VOLTERRANA**

CATELLA  
**ID - IDROLOGIA E IDRAULICA**

OGGETTO DELL'LABORATO  
**VASCA DI TRATTAMENTO IN CONTINUO VTC3**

**RESPONSABILE DEL PROCEDIMENTO**  
Ing. Antonio DE CRESCENZO

**C.D.P. COORDINAMENTO DIREZIONE DI PROGETTO**  
Ing. Alessandro SILVETTI  
Ing. Iacopo MAZZONI

**SUPPORTO AL RUP**  
Dot. Aldo PARISI

**COLLABORATORI**  
(in ordine alfabetico)  
Geom. Federico ANZILINI  
Dra. Francesca BELLINI  
Geom. Alessandro INVICENTI  
Dra. Ed. Antonella MATTIOLI  
Dra. Ligea del Pilar MONTALVO

**IL PROGETTISTA DELL'ATTIVITÀ SPECIALISTICA**  
Ing. Mario DANERI

**ATTIVITÀ SPECIALISTICHE**  
(in ordine dell'elenco lavori)  
GEOLGIA E GEOTECNICA  
IDROLOGIA E IDRAULICA  
IDROLOGIA E IDRAULICA  
DA SA - INGEGNERIA S.r.l.  
BILIEVI PLANALTIMETRICI - PIANO PARTICELLARE  
GDEC s.r.l.  
PROGETTO STRADALE  
DLA ASSOCIATI  
PROGETTO STRUTTURE - OPERE D'ARTE  
Studio Tecnico Ing. Salvatore Giacomo Morone  
MITIGAZIONE AMBIENTALE E OPERE A VERDE  
ALEPH  
PIANO DI SICUREZZA E COORDINAMENTO (PSC)  
Studio Tecnico Ing. Claudio Corsini

VERIFICA DI ASSOGGETTABILITÀ V.I.A.  
TECNOCORE Società di Ingegneria

PROGETTO DEFINITIVO REDATTO DA: **UPRIMA** (L. 10/01/2013)  
Ing. Mario DANERI

FASE	CATELLA	ELABORATO	PROGRESSO	REV	NOTE FILE & DATA DI AGGIORNAMENTO (previsto)	SCALA	AVVIO/COMPLETAMENTO (L. 10/01/2013)
<b>D</b>	<b>I</b>	<b>D</b>	<b>0</b>	<b>0</b>	000001_01_vasca Trattamento Continuo VTC3 T1-1_180719	1:50	
NOTE DI STAMP:	A1 allungato (1570x594)		P.K.S. INTERVENTO:		ID 832	CLUP	
<b>D</b>	Luglio 2018	Emissione	DASA	Daneri	Silvetti		
REVISIONE	DATA	MOTIVAZIONE	REDATTO	VERIFICATO	C.D.P.		

Il presente documento e le informazioni in esso contenute sono di proprietà della Regione Toscana e non possono essere riprodotte o comunicate a terzi senza preventiva autorizzazione scritta.