

Pianta - scala 1:100


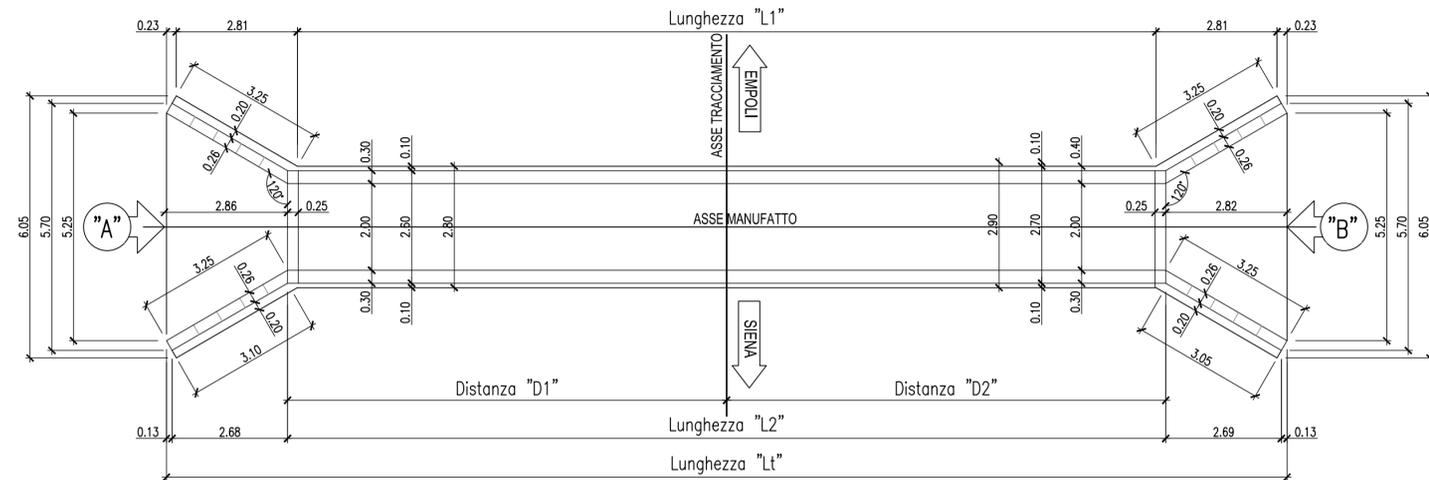



TABELLA DIMENSIONI

Progressiva	623,00	721,00	1025,00	2059,00	2346,00	2413,00
Lunghezza "L1"	16,95	27,97	22,52	19,33	18,52	17,34
Lunghezza "L2"	17,59	28,40	22,99	20,07	18,89	17,81
Lunghezza "Lt"	23,42	34,11	28,71	25,78	25,19	23,53
Quota "QP"	59,98	61,83	61,10	57,59	57,37	56,82
Quota "Q1a"	58,69	58,30	57,93	55,44	55,55	55,40
Quota "Q1b"	58,67	58,33	57,98	55,52	55,54	55,48
Quota "Q1c"	58,66	58,36	58,02	55,60	55,54	55,56
Quota "Q2a"	58,39	58,00	57,63	55,14	55,25	55,10
Quota "Q2b"	58,37	58,03	57,68	55,22	55,24	55,18
Quota "Q2c"	58,36	58,06	57,72	55,30	55,24	55,26
Quota "Q3a"	56,39	56,00	55,63	53,89	53,25	52,66
Quota "Q3b"	56,37	56,03	55,68	53,22	53,24	53,10
Quota "Q3c"	56,36	57,06	55,72	53,30	53,24	53,26
Quota "Q4a"	56,09	55,70	55,33	52,84	52,95	52,36
Quota "Q4b"	56,07	55,73	55,38	52,92	52,94	52,80
Quota "Q4c"	56,06	55,76	55,42	53,00	52,94	52,96
Altezza "H1"	1,08	3,26	2,88	1,70	1,60	1,16
Altezza "H2"	1,20	3,40	3,03	1,96	1,73	1,34
Altezza "H3"	1,19	3,54	3,00	2,22	1,60	1,26
Distanza "D1"	8,72	13,94	9,10	9,60	9,50	8,78
Distanza "D2"	8,87	14,45	9,50	9,70	9,49	9,03


Sezione longitudinale - scala 1:100

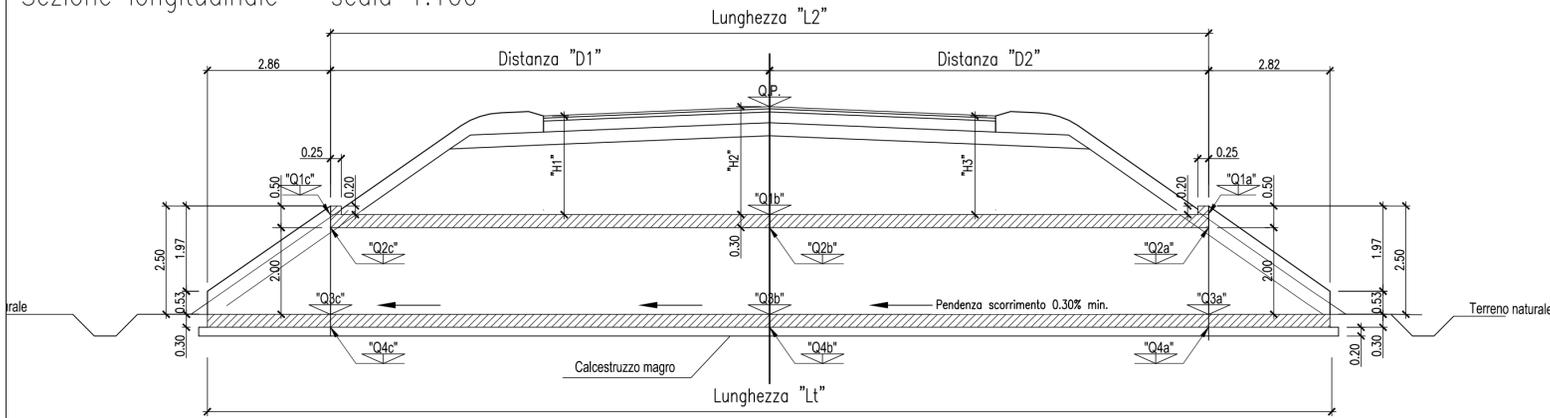

Sezione trasversale scala 1:50

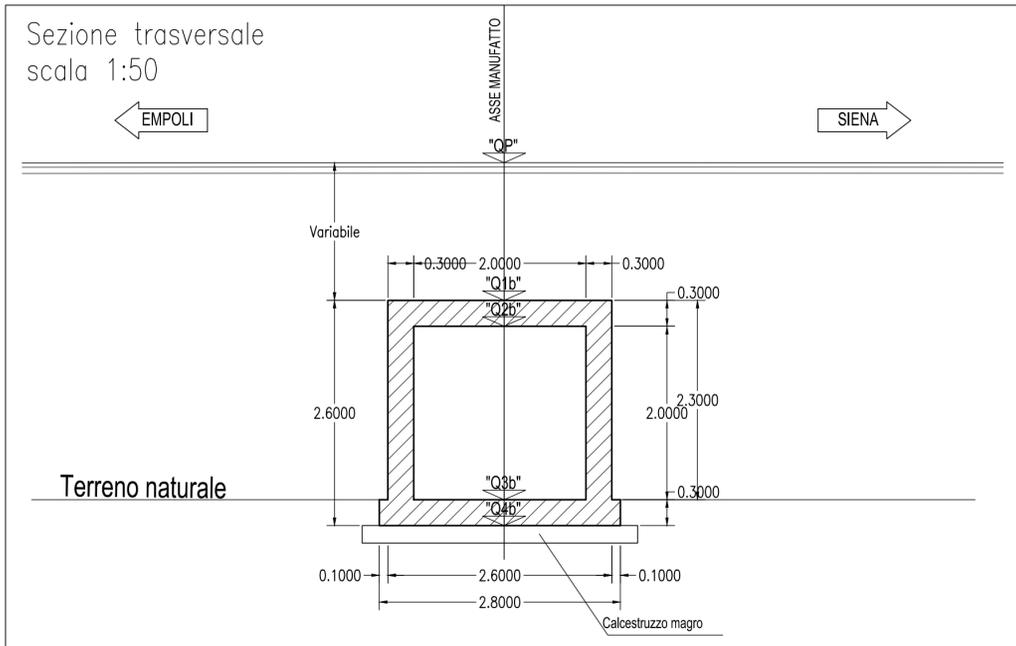

Prospetto frontale scala 1:50

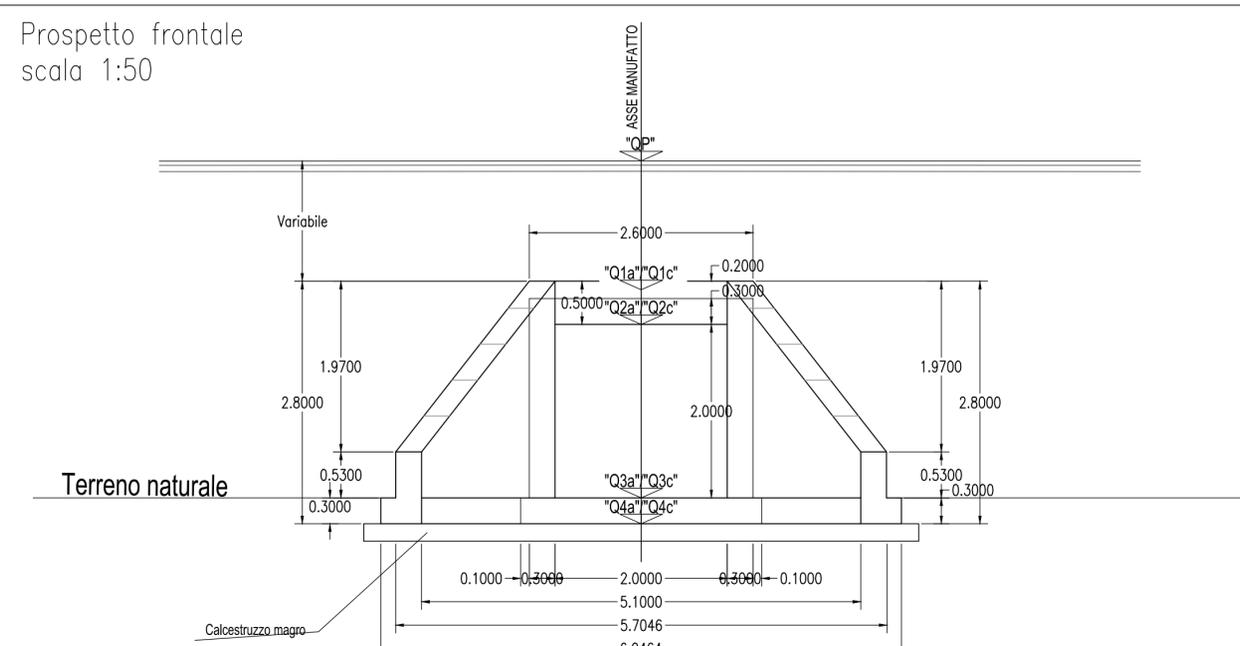

REGIONE TOSCANA
ASSESSORATO INFRASTRUTTURE, MOBILITA' URBANISTICA E POLITICHE ABITATIVE
DIREZIONE DELLE POLITICHE MOBILITA' INFRASTRUTTURE E TRASPORTO PUBBLICO LOCALE
SETTORE PROGETTAZIONE E REALIZZAZIONE VIABILITA' REGIONALE FIRENZE - PRATO - PISTOIA

PROGETTO DEFINITIVO

**VARIANTE ALLA SRT 429 DI VAL D'ELSA LOTTO 3
TRATTO CERTALDO - CASTELFIORENTINO
TRA LO SVINCOLO CERTALDO OVEST E LO SVINCOLO
CON LA S.P. VOLTERRANA**

CARTELLA

ID - IDROLOGIA E IDRAULICA

OGGETTO DELL'ELABORATO

PARTICOLARE TOMBINO 2x2

RESPONSABILE DEL PROCEDIMENTO
Ing. Antonio DE CRESCENZO

C.D.P. COORDINAMENTO DIREZIONE DI PROGETTO
Ing. Alessandro SILVIETTI
Ing. Iacopo MAZZONI

SUPPORTO AL RUP
Dott. Aldo PARISI

COLLABORATORI
(in ordine alfabetico)
Geom. Federico ANZUINI
Dis. Francesca BELLINI
Geom. Alessandro INNOCENTI
Dis. Edi Antonella MATTIOLI
Dis. Ligia del Pilar MONTALVO

IL PROGETTISTA DELL'ATTIVITA' SPECIALISTICA
Ing. Mario DANERI

ATTIVITA' SPECIALISTICHE
(In ordine dell'elenco elaborati)

- GEOLOGIA E GEOTECNICA
IDROGEO Engineering & Consulting
- IDROLOGIA E IDRAULICA
DA. SA. Ingegneria s.r.l.
- RILIEVI PLANOALTIMETRICI - PIANO PARTICELLARE
GDEC s.r.l.
- PROGETTO STRADALE
DLA Associati
- PROGETTO STRUTTURE - OPERE D'ARTE
Studio Tecnico Ing. Salvatore Giacomo Morano
- MITIGAZIONE AMBIENTALE E OPERE A VERDE
ALEPH
- PIANO DI SICUREZZA E COORDINAMENTO (PSC)
Studio Tecnico Ing. Claudio Consorti

VERIFICA DI ASSOGGETTABILITA' A V.I.A.
TECNOCREO Società di Ingegneria

PROGETTO DEFINITIVO REDATTO DA **TECNOCREO** Luglio 2013

FASE	CARTELLA	ELABORATO	PROGRESS	REV	NOME FILE e DATA DI AGGIORNAMENTO (yyymmdd)	SCALA
D	ID	09	01	0	D_ID0901_0PartiTombino2x2_180724	1 : 50 - 1:100

NOTE DI STAMPA: A2 allungato (800x420) P.R.S INTERVENTO: ID 832 C.U.P.

REVISIONE	DATA	MOTIVAZIONE	REDATTO	VERIFICATO	C.D.P.
0	Luglio 2018	Emissione	DASA	Daneri	Silvietti

Firme

Il presente documento e le informazioni in esso contenute sono di proprietà della Regione Toscana e non possono essere riprodotte o comunicate a terzi senza preventiva autorizzazione scritta