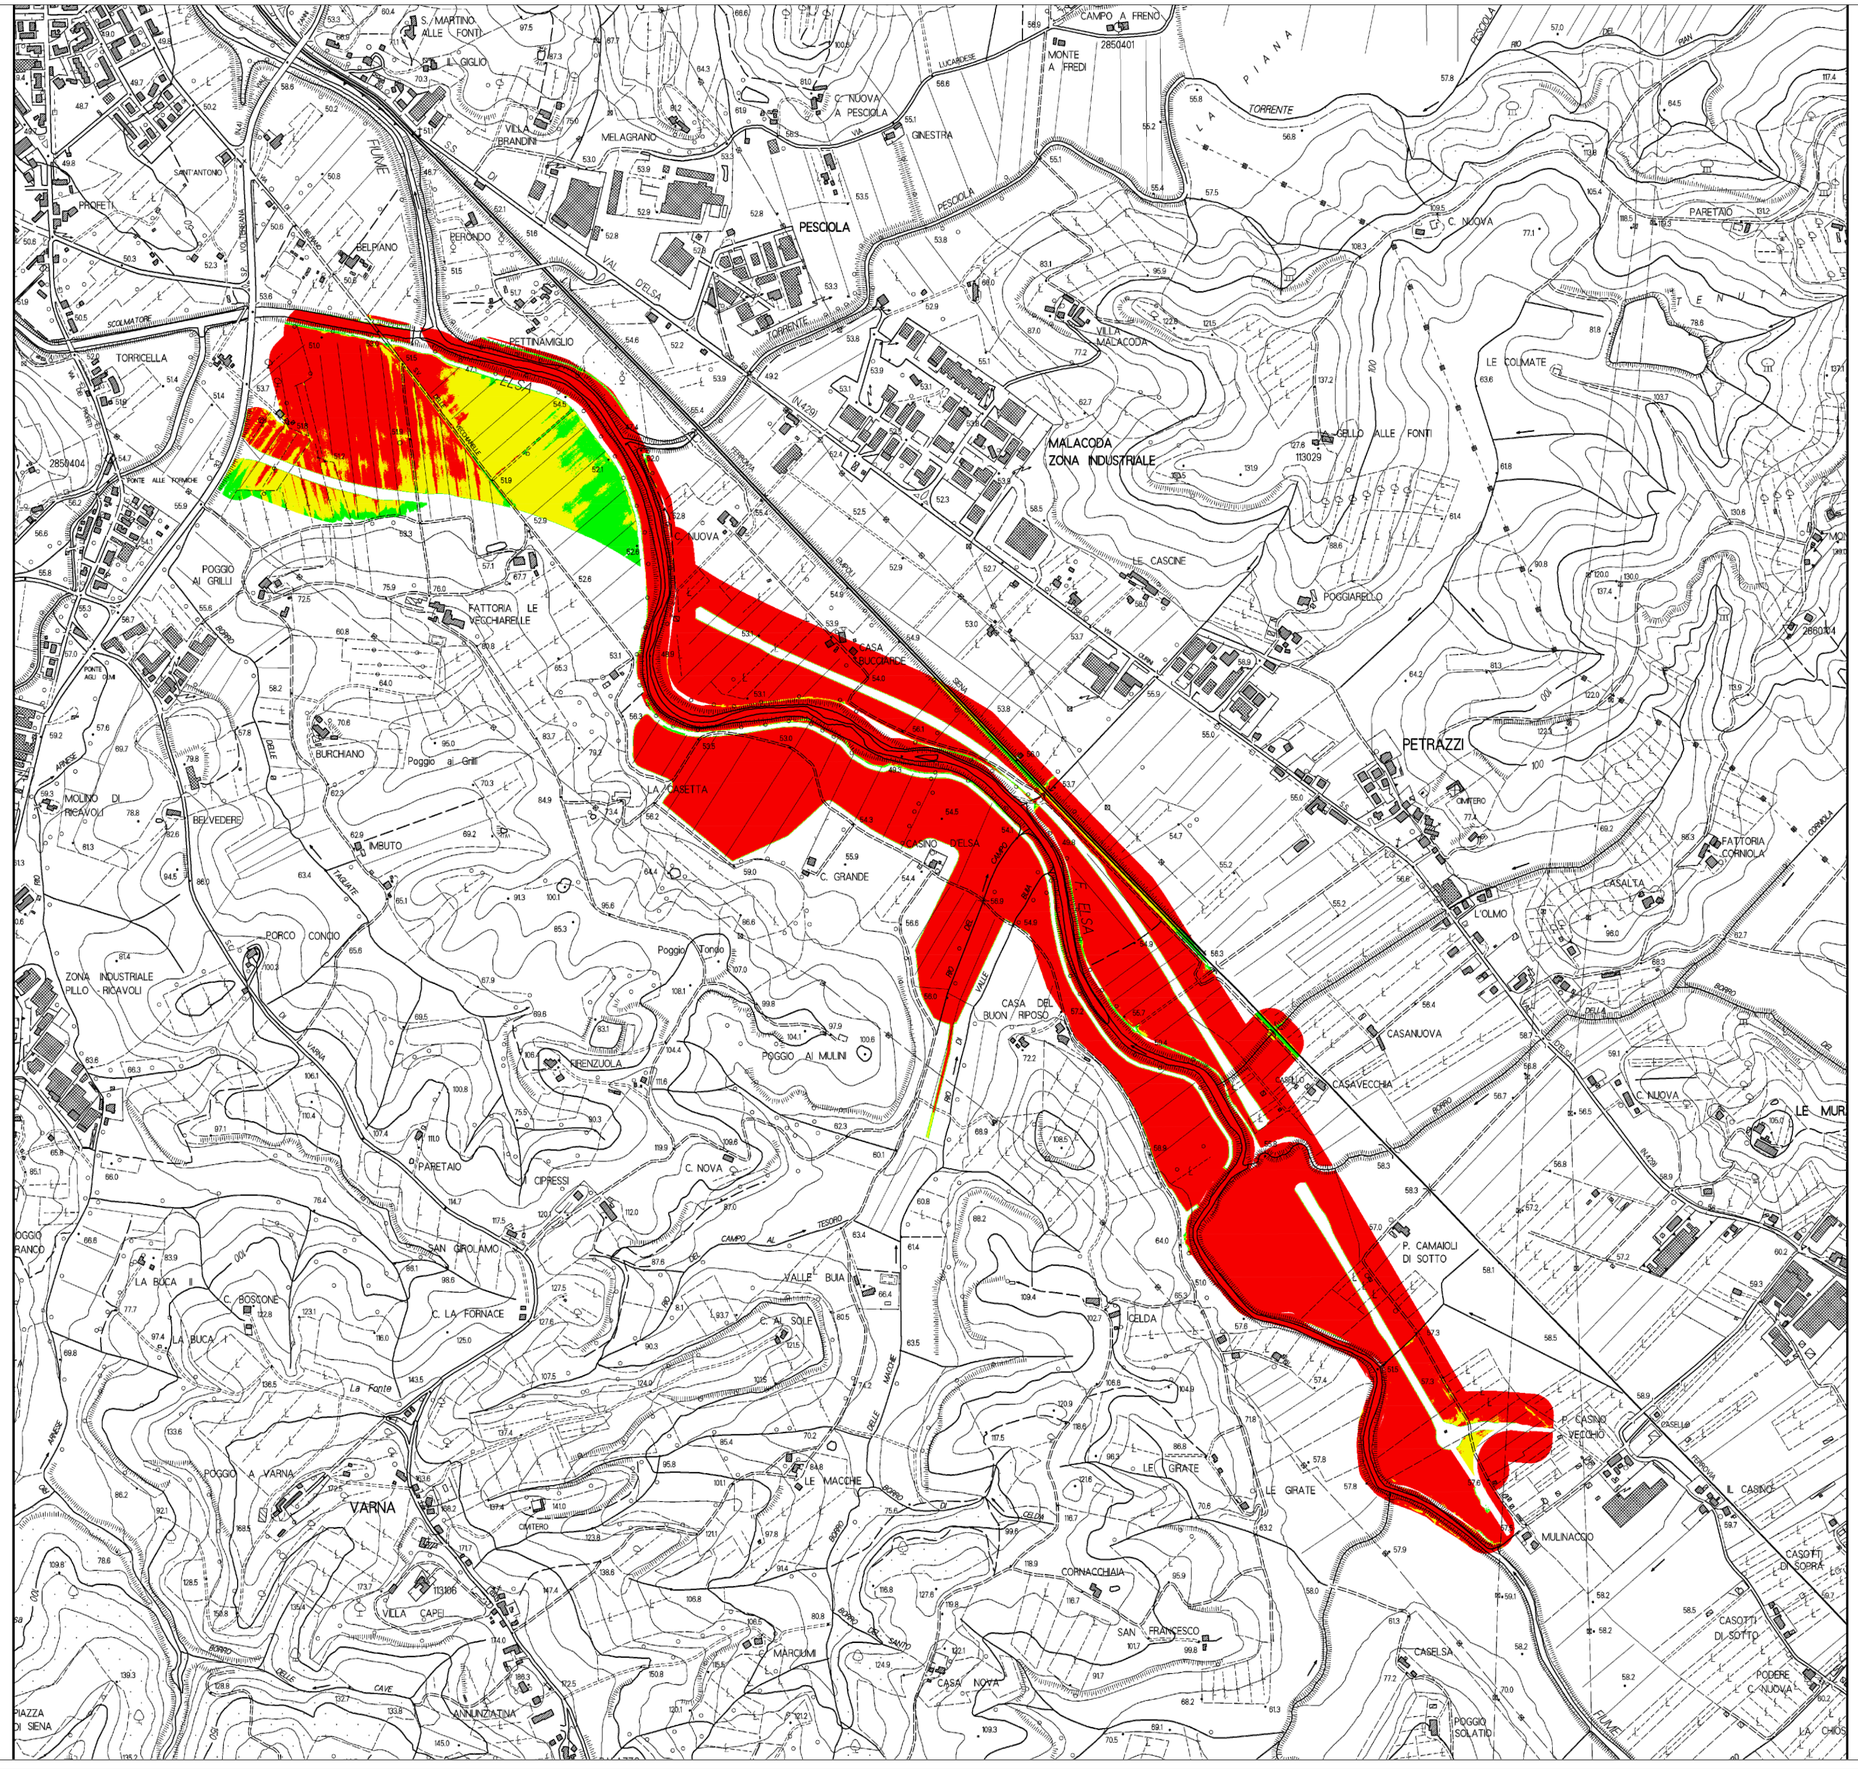

REGIONE TOSCANA
ASSESSORATO INFRASTRUTTURE, MOBILITA', URBANISTICA E POLITICHE ABITATIVE
SETTORE PROGETTAZIONE E REALIZZAZIONE VIABILITA' REGIONALE PRATESE - PISTOIESE

PROGETTO DEFINITIVO

VARIANTE ALLA SRT 429 DI VAL D'ELSA LOTTO 3
TRATTO CERTALDO - CASTELFIORENTINO
TRA LO SVINCOLO CERTALDO OVEST E LO SVINCOLO CON LA S.P. VOLTERRANA

CAT.LA — **IU - STUDIO DETTAGLIATO DI INSERIMENTO URBANISTICO**

OGGETTO DEL DISEGNO — **CARTA DEI BATTENTI IDRAULICI STATO PROGETTO TR=200 ANNI**

RESPONSABILE DEL PROCEDIMENTO
Ing. Antonio DE CRESCENZO

C.D.P. COORDINAMENTO DIREZIONE DI PROGETTO
Ing. Alessandro SILVIETTI
Ing. Iacopo MAZZONI

SUPPORTO AL RUP
Dott. Aldo PARISI

COLLABORATORI
(ordine alfabetico)
Geom. Federico ANZUINI
Dis. Francesca BELLINI
Geom. Alessandro BINOCENTI
Dis. Edi Antonella MATTIOLI
Dis. Ugia del Pilar MONTALVO

IL PROGETTISTA DELL'ATTIVITA' SPECIALISTICA
Dott. Geol. Simone RASCHI

ATTIVITA' SPECIALISTICHE
(ordine alfabetico aziende)
GEOLOGIA E GEOTECNICA
IDROLOGIA E IDRAULICA
RILIEVI PLANOALTIMETRICI - PIANO PARTICELLARE
PROGETTO STRADALE
PROGETTO STRUTTURE - OPERE D'ARTE
Studio Tecnico Ing. Salvatore Giacomo Mirano
MITIGAZIONE AMBIENTALE E OPERE A VERDE
PIANO DI SICUREZZA E COORDINAMENTO (PSC)
Studio Tecnico Ing. Claudio Consorti

VERIFICA DI ASSOGGETTABILITA' V.I.A.
TECNOCREO Società di Ingegneria

PROGETTO DEFINITIVO/ESECUTIVO — FEBBRAIO — Luglio 2013

CAT.	OPERA	LAVORO	PROGR.	FUNZ.	NOME FILE (MAX 8 ALFANUMERICI)	SCALA
D	IU	04	15	2	D_IU15_2CartBatt_TR200_SP_IB115	1 : 5.000
ROLE DI DOMINIO		A0			FILE DI INTERSCAMBIO: ID 832	C.I.T.

0	Luglio 2013	Emissione	Fiaschi	Fiaschi	Silvietti
REVISIONE	DATA	MOTIVAZIONE	REDATTO	VERIFICATO	C.I.P.

Tutti i diritti sono riservati a termini di legge. Il presente documento non può essere ceduto a terzi senza preventiva autorizzazione scritta