

VERTICE 6		
XT1 = 1660123.755	XV = 1659891.019	XT2 = 1659626.172
YT1 = 4827889.142	YV = 4828040.573	YT2 = 4828065.898
SVC1 = 128.994	AV = 169.3464	SVC2 = 103.448
XTC1 = 1660013.955	AD = 30.6536	XTC2 = 1659728.919
YTC1 = 4827956.783	XC = 1659594.794	YTC2 = 4828054.014
AC1 = 335.000	YC = 4827194.415	AC2 = 300.000
	R = 870.000	
	SVRC = 302.688	
	SVL = 535.131	

VERTICE 6	
XV = 1659891.019	YV = 4828040.573

VERTICE 5	
XV = 1660299.724	YV = 4827774.647


VERTICE 5		
XT1 = 1660499.833	XV = 1660299.724	XT2 = 1660123.955
YT1 = 4827687.840	YV = 4827774.647	YT2 = 4827889.012
SVC1 = 188.523	AV = 189.3343	SVC2 = 166.446
XTC1 = 1660328.532	AD = 10.6657	XTC2 = 1660265.114
YTC1 = 4827766.482	XC = 1661006.734	YTC2 = 4827800.862
AC1 = 530.000	YC = 4829093.186	AC2 = 498.000
	R = 1490.000	
	SVRC = 72.145	
	SVL = 427.114	

VERTICE 40	
XT2 = 1660641.615	YT2 = 4827626.335
R = 1015.000	SVL = 199.507
AD = 6.2567	AC = 450.000

VERTICE 39	
XTC2 = 1660821.867	YTC2 = 4827541.022
R = 1015.000	SVL = 224.015
AD = 14.0505	

XTC1 =
YTC1 =
R1 =
R2 =
SVL =

PLANIMETRIA di INQUADRAMENTO

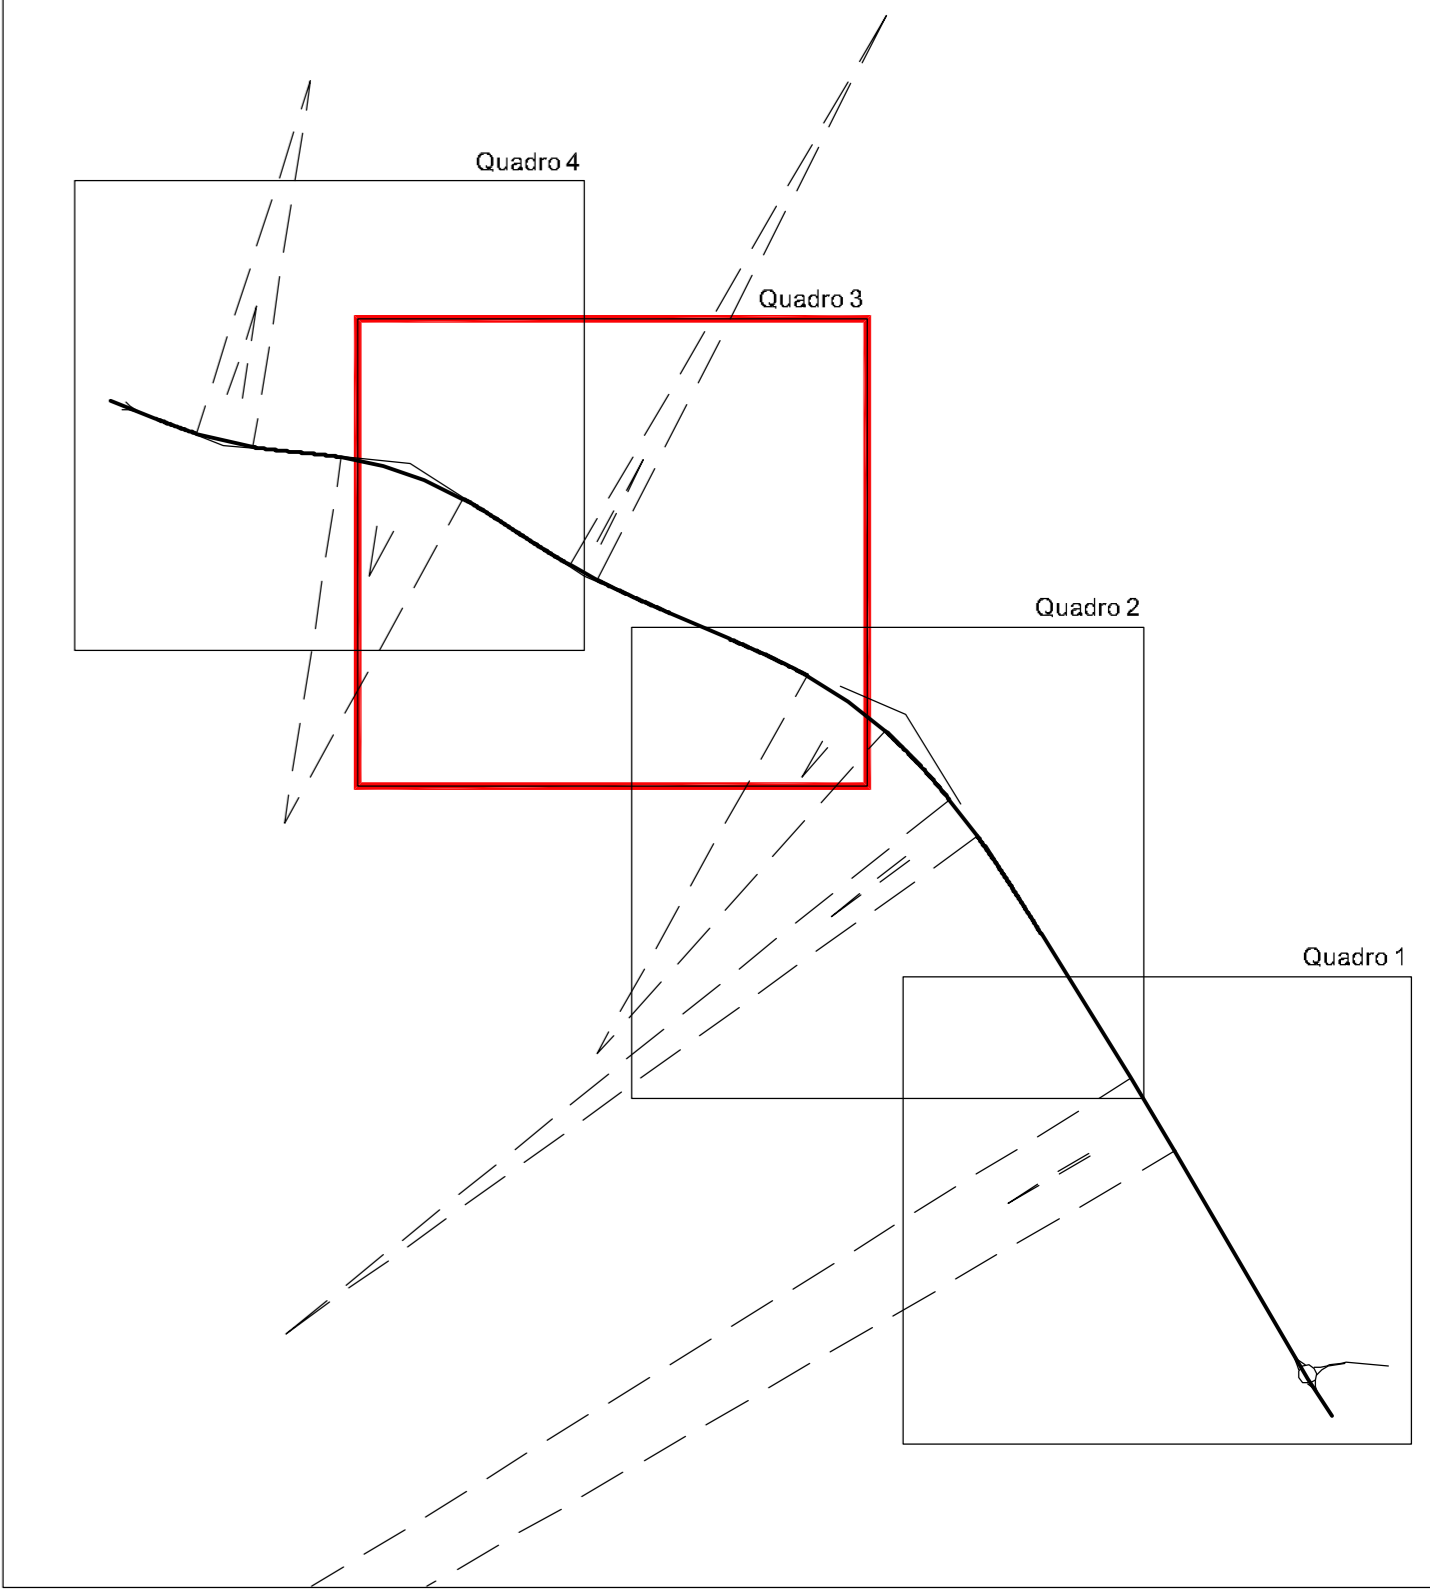

REGIONE TOSCANA
 ASSESSORATO INFRASTRUTTURE, MOBILITÀ, URBANISTICA E POLITICHE ABITATIVE
 DIREZIONE DELLE POLITICHE MOBILITÀ, INFRASTRUTTURE E TRASPORTO PUBBLICO LOCALE
 SETTORE PROGETTAZIONE E REALIZZAZIONE VIABILITÀ REGIONALE INGENZ - PRATO - PISTOIA

PROGETTO DEFINITIVO

**VARIANTE ALLA SRT 429 DI VAL D'ELSA LOTTO 3
 TRATTO CERTALDO - CASTELFIORENTINO
 TRA LO SVINCOLO CERTALDO OVEST E LO SVINCOLO
 CON LA S.P. VOLTERRANA**

VP - Progetto stradale Viabilità Principale

ELEMENTI GEOMETRICI di TRACCIAMENTO - QUADRO 3

RESPONSABILE DEL PROCEDIMENTO Ing. Antonio DE CRESCENZO	ATTIVITÀ SPECIALISTICHE (In ordine dell'elenco alfab.)
C.D.P. COORDINAMENTO DIREZIONE DI PROGETTO Ing. Alessandro SILVIETTI Ing. Iacopo MAZZONI	GEOLOGIA E GEOTECNICA IDROGEO Engineering & Consulting IDROLOGIA E IDRAULICA DA. SA. Ingegneria s.r.l. RILIEVI PLANALTIMETRICI - PIANO PARTICELLARE GDEC s.r.l. PROGETTO STRADALE DLA Associati PROGETTO STRUTTURE - OPERE D'ARTE Studio Tecnico Ing. Salvatore Giacomo Morano MITIGAZIONE AMBIENTALE E OPERE A VERDE ALEPH PIANO DI SICUREZZA E COORDINAMENTO (PSC) Studio Tecnico Ing. Claudio Consorti VERIFICA DI ASSOGGETTABILITÀ A V.L.A. TECNOCREO Società di Ingegneria <small>PROGETTO DEFINITIVO REDATTO DA</small> TECNOCREO <small>Luglio 2018</small> <small>REVISIONATO</small> <small>Loc. 2018</small>

FASE	CARTELLA	ELABORATO	PROGRESS	REV	NOME FILE e DATA DI AGGIORNAMENTO (yyyymmdd)	SCALA
D	V	P	0	4	03	0
D_VP0401_01TraccAssesPrincipale-T1-4_c_180710						1 : 2.000

NOTE DI STAMPA: **A1** P.R. S. INTERVENTO: **ID 832** C.U.P.

REVISIONE	DATA	MOTIVAZIONE	REDATTO	VERIFICATO	C.D.P.
0	Luglio 2018	Emissione	DLA	Della Lena	Silvietti

Firma

Il presente documento e le informazioni in esso contenute sono di proprietà della Regione Toscana e non possono essere riprodotte o comunicate a terzi senza preventiva autorizzazione scritta.