


### LEGENDA

Strisce longitudinali continue spessore 15 cm  
Strisce longitudinali discontinue spessore 15 cm

### LEGENDA BARRIERE STRADALI

- Barriera tipologia H2W6A (bordo rilevato)
- Barriera tipologia H3W6A (bordo rilevato)
- Barriera tipologia H3W6A (bordo ponte)
- Barriera tipologia H4W5B (bordo rilevato)
- Barriera tipologia H2W4A (rotatorie)
- Transizione
- Barriere antiabbagliamento

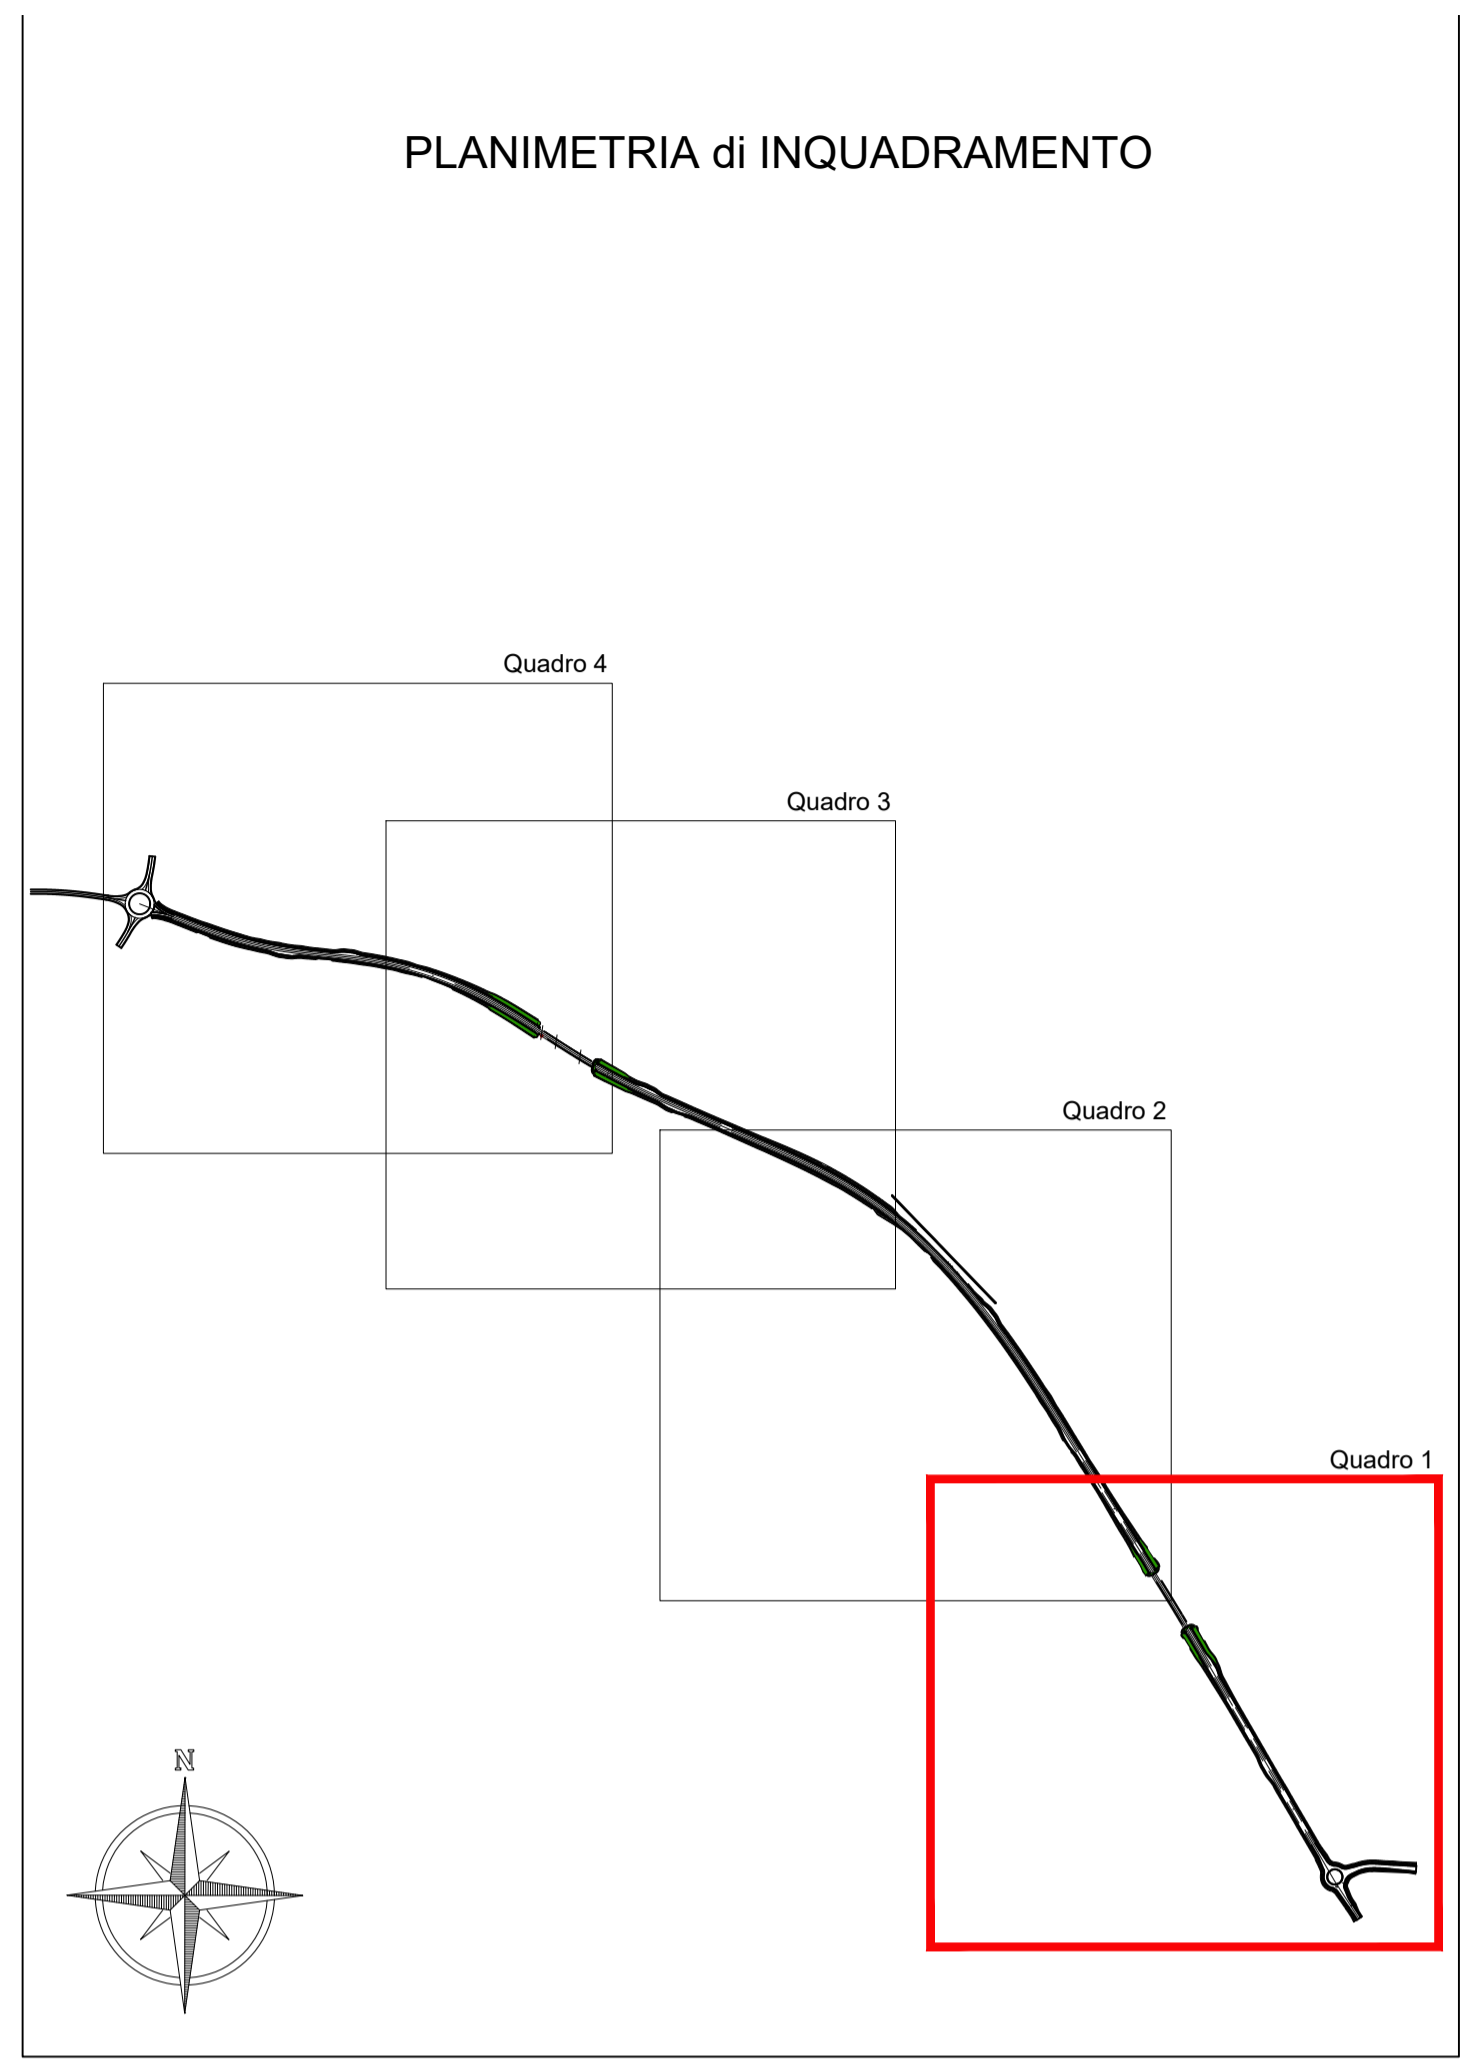

### VARIANTE ALLA SRT 429 DI VAL D'ELSA LOTTO 3 TRATTO CERTALDO - CASTELFIORENTINO TRA LO SVINCOLO CERTALDO OVEST E LO SVINCOLO CON LA S.P. VOLTERRANA

**VP - Progetto stradale Viabilità Principale**

OGGETTO DELL'ELABORATO: **PLANIMETRIA BARRIERE STRADALI e SEGNALETICA - QUADRO 1** (adempimento prescrizioni VIA)

**REGIONE TOSCANA**  
ASSESSORATO INFRASTRUTTURE, MOBILITÀ, URBANISTICA E POLITICHE ABITATIVE  
DIREZIONE DELLE POLITICHE MOBILITÀ, INFRASTRUTTURE E TRASPORTO PUBBLICO LOCALE  
SETTORE PROGETTAZIONE E REALIZZAZIONE VIABILITÀ REGIONALE FIRENZE - PRATO - PISTOIA

**RESPONSABILE DEL PROCEDIMENTO**  
Ing. Antonio DE CRESCENZO

**C.D.P. COORDINAMENTO DIREZIONE DI PROGETTO**  
Ing. Alessandro SILVIETTI  
Ing. Iacopo MAZZONI

**SUPPORTO AL RUP**  
Dott. Aldo PARISI

**COLLABORATORI**  
(in ordine alfabetico)  
Geom. Federico ANZUNNI  
Dis. Francesca BELLINI  
Geom. Alessandro INNOCENTI  
Dis. Edi Antonella MATTIOLI  
Dis. Ligia del Pilar MONTALVO

**IL PROGETTISTA DELL'ATTIVITÀ SPECIALISTICA**  
Ing. Luciano DELLA LENA

**ATTIVITÀ SPECIALISTICHE**  
(In ordine alfabetico)  
GEOLOGIA E GEOTECNICA  
IDROGEO Engineering & Consulting  
IDROLOGIA E IDRAULICA  
DA SA. Ingegneria s.r.l.  
RILIEVI PLANOALTIMETRICI - PIANO PARTICELLARE  
GDEC s.r.l.  
PROGETTO STRADALE  
DLA Associati  
PROGETTO STRUTTURE - OPERE D'ARTE  
Studio Tecnico Ing. Salvatore Giacomo Morano  
MITIGAZIONE AMBIENTALE E OPERE A VERDE  
ALEPH  
PIANO DI SICUREZZA E COORDINAMENTO (PSC)  
Studio Tecnico Ing. Claudio Consorti

VERIFICA DI ASSOGGETTABILITÀ A V. I. A.  
TECNOCREO Società di Ingegneria

PROGETTO DEFINITIVO REDATTO DA **DLA ASSOCIATI** Luglio 2013

SCALE: 1 : 2.000

NOTE DI STAMPA: A0 P.R. S. INTERVENTO: ID 832 C.U.P.

FASE	CARTELLA	ELABORATO	PROGRESS	REV.	NCOME FILE e DATA DI AGGIORNAMENTO (yy/mm/dd)	SCALA
D	V	P	12	01	4	D_VP1201_4PlanSegnal-BarrierStrad-T1-4_190130

REVISIONE	DATA	MOTIVAZIONE	REDATTO	VERIFICATO	C.D.P.
4	Gennaio 2019	Aggiornamento	DLA	Della Lena	Silvietti
2	Novembre 2018	Aggiornamento	DLA	Della Lena	Silvietti
0	Luglio 2018	Emissione	DLA	Della Lena	Silvietti

Firma: Il presente documento e le informazioni in esso contenute sono di proprietà della Regione Toscana e non possono essere riprodotte o comunicate a terzi senza preventiva autorizzazione scritta.