
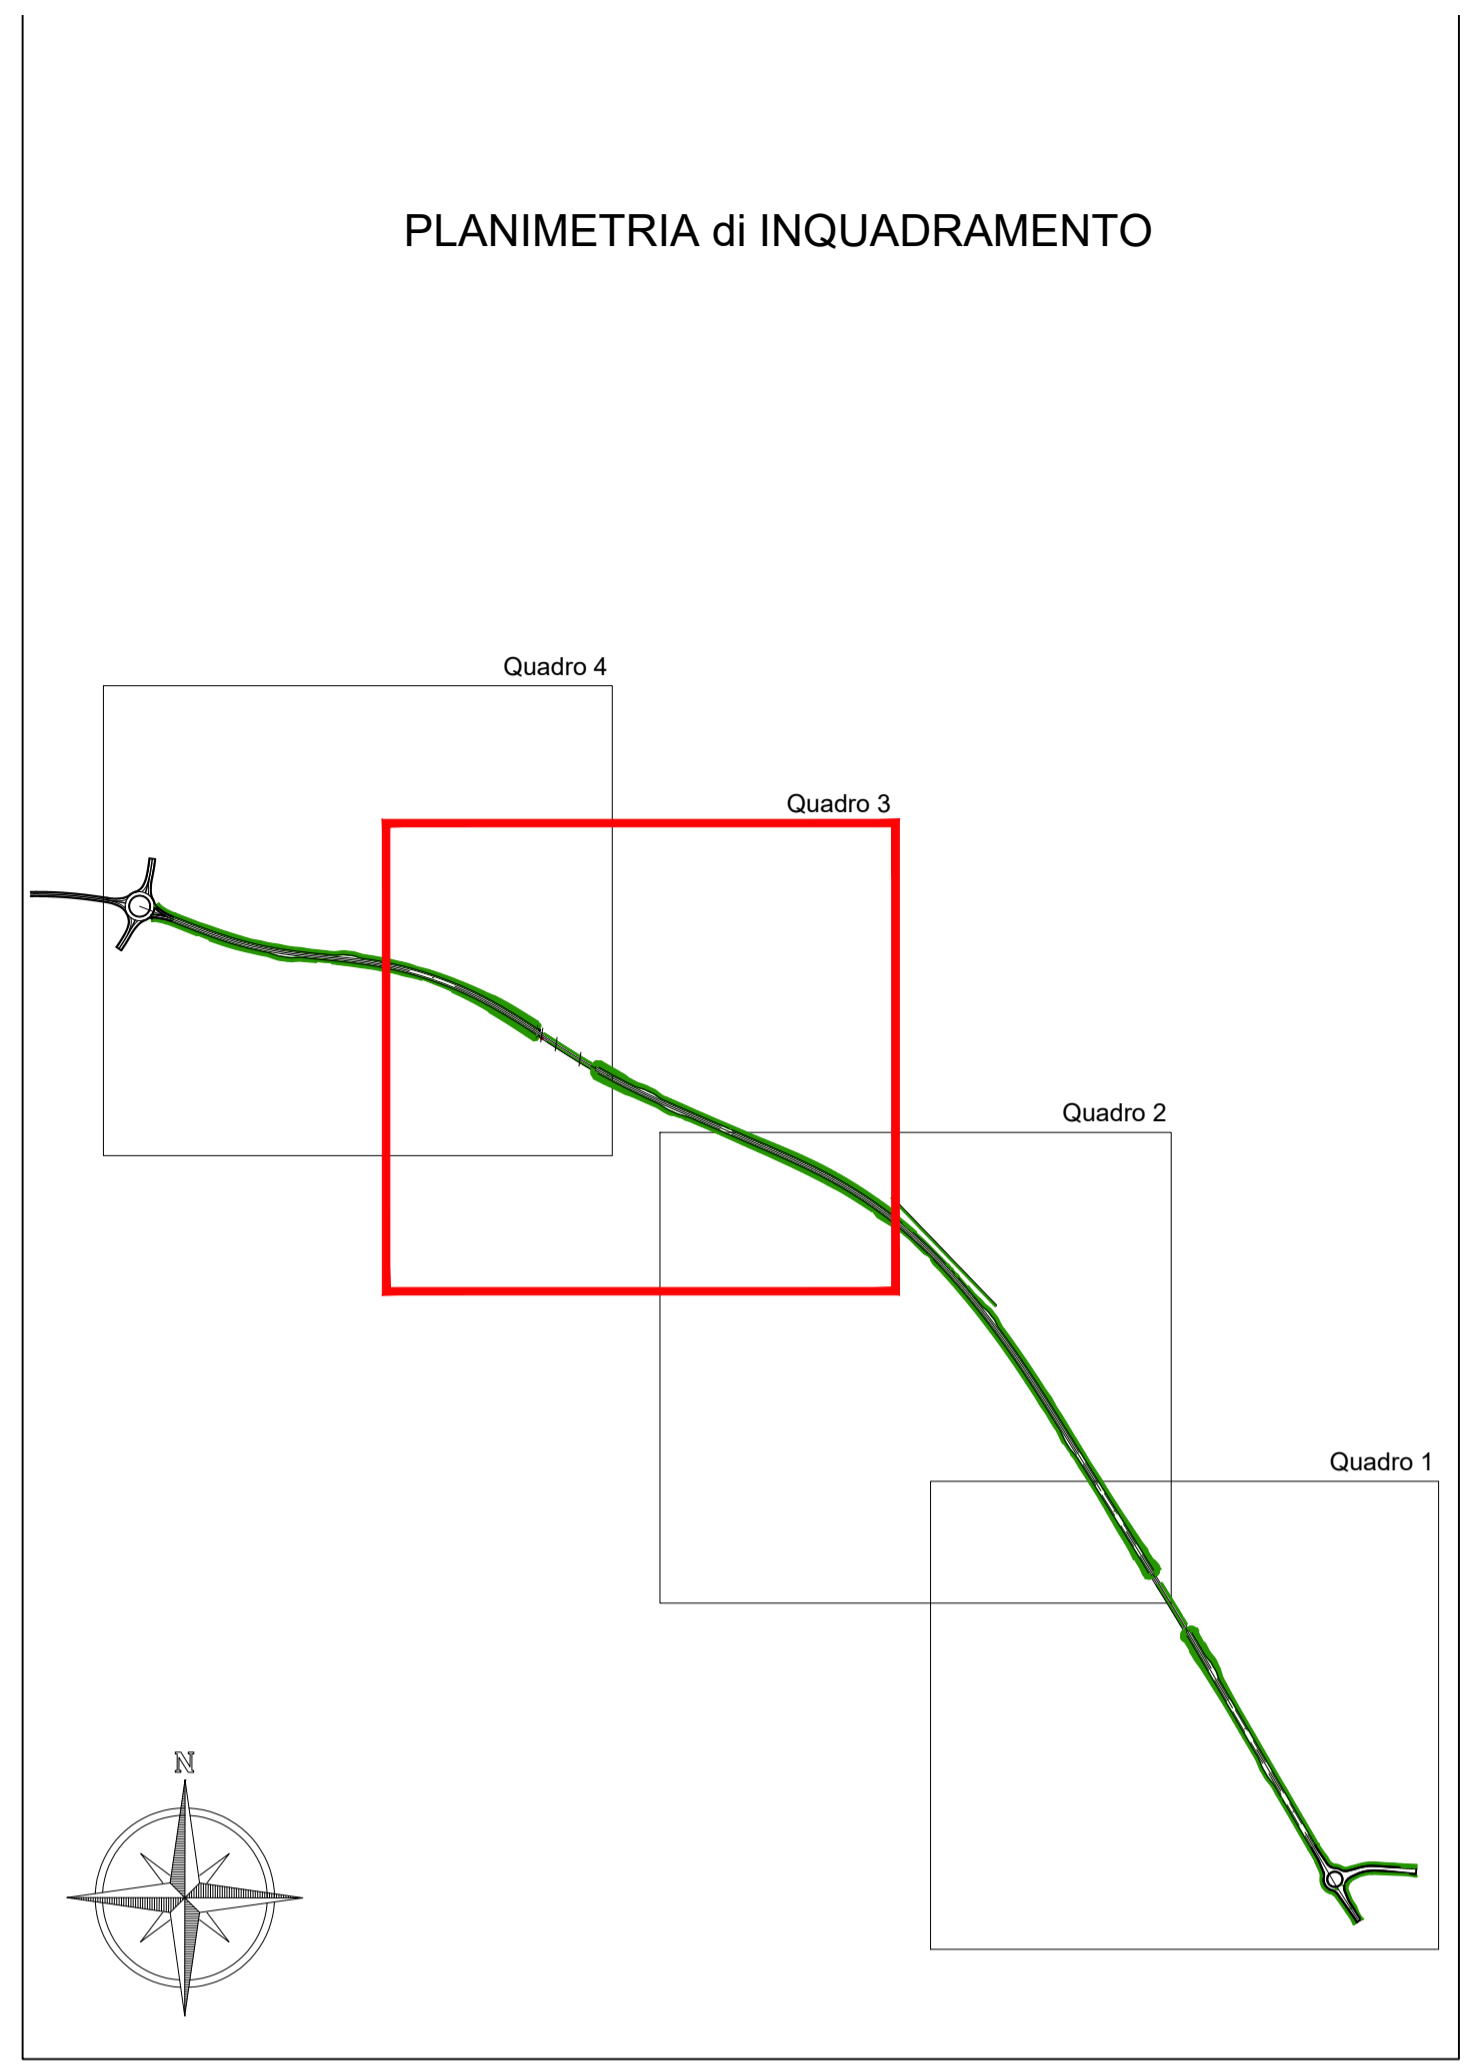
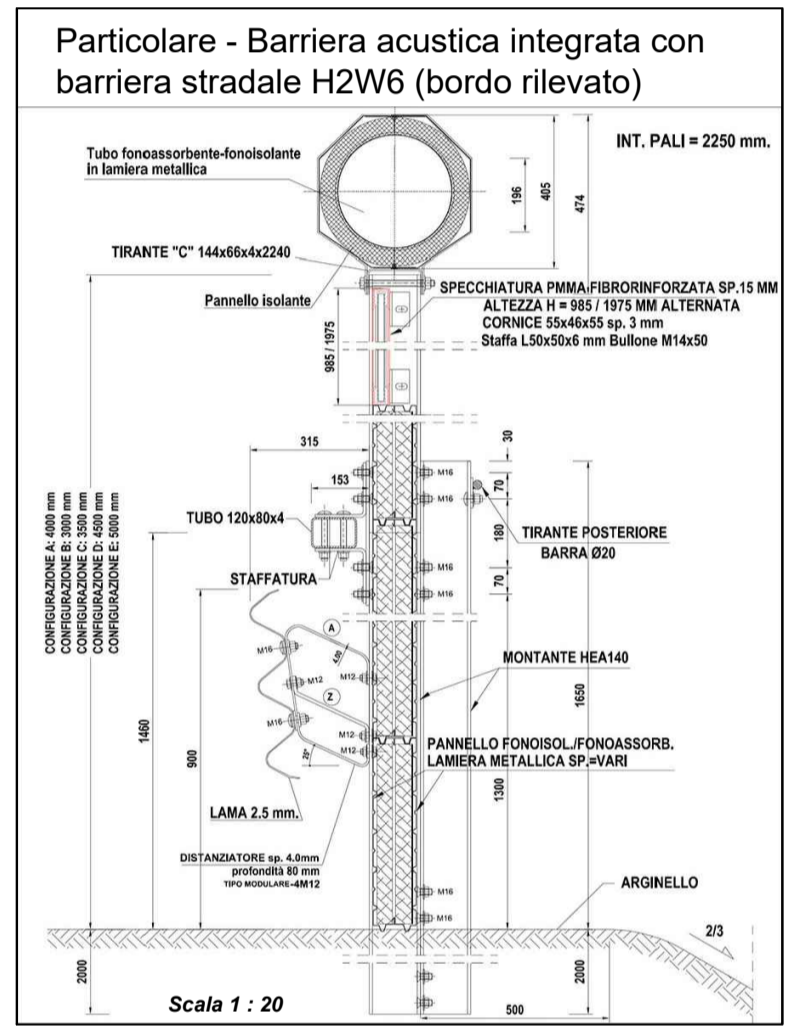


LEGENDA

Strisce longitudinali continue spessore 15 cm
Strisce longitudinali discontinue spessore 15 cm

LEGENDA BARRIERE STRADALI

- Barriera tipologia H2W6A (bordo rilevato)
- Barriera tipologia H3W6A (bordo rilevato)
- Barriera tipologia H3W6A (bordo ponte)
- Barriera tipologia H4W5B (bordo rilevato)
- Barriera tipologia H2W4A (rotatorie)
- Transizione
- Barriere antiabbagliamento

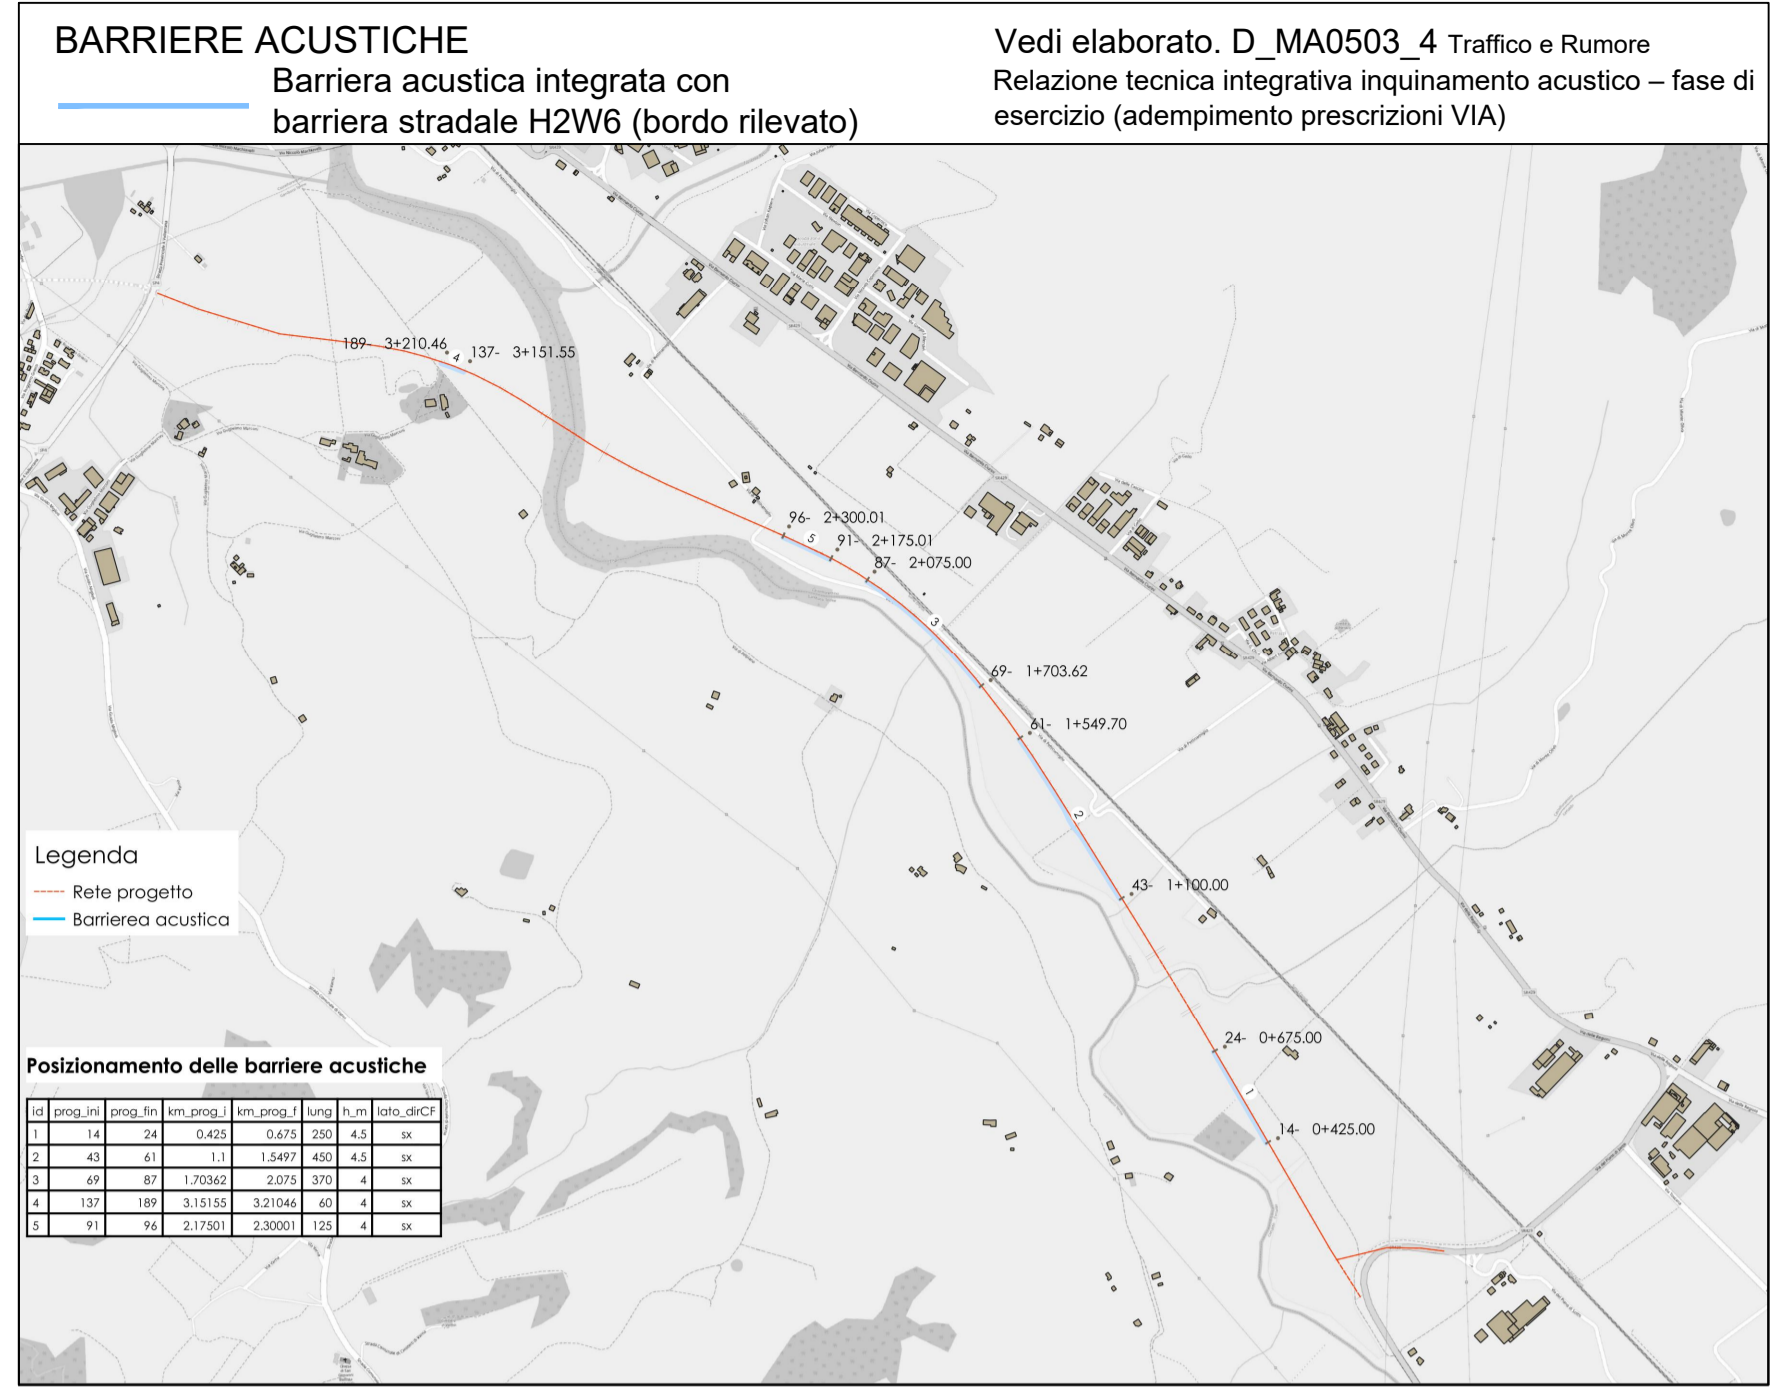

REGIONE TOSCANA
ASSESSORATO INFRASTRUTTURE, MOBILITA', URBANISTICA E POLITICHE ABITATIVE
DIREZIONE DELLE POLITICHE MOBILITA', INFRASTRUTTURE E TRASPORTO PUBBLICO LOCALE
SETTORE PROGETTAZIONE E REALIZZAZIONE VIABILITA' REGIONALE FIRENZE - PRATO - PISTOIA

VARIANTE ALLA SRT 429 DI VAL D'ELSA LOTTO 3
TRATTO CERTALDO - CASTELFIORENTINO
TRA LO SVINCOLO CERTALDO OVEST E LO SVINCOLO CON LA S.P. VOLTERRANA

CARTELLA
VP - Progetto stradale Viabilità Principale

OGGETTO DELL'ELABORATO
PLANIMETRIA BARRIERE STRADALI e SEGNALETICA - QUADRO 3
(adempimento prescrizioni VIA)

RESPONSABILE DEL PROCEDIMENTO Ing. Antonio DE CRESCENZO	ATTIVITA' SPECIALISTICHE (in ordine dell'elenco elaborati)
C.D.P. COORDINAMENTO DIREZIONE DI PROGETTO Ing. Alessandro SILVIETTI Ing. Iacopo MAZZONI	GEOLOGIA e GEOTECNICA IDROGEO Engineering & Consulting
SUPPORTO AL RUP Dott. Aldo PARISI	IDROLOGIA e IDRAULICA DA SA. Ingegneria s.r.l.
COLLABORATORI (in ordine alfabetico) Geom. Federico ANZUINI Dis. Francesca BELLINI Geom. Alessandro INNOCENTI Dis. Edi Antonella MATTIOLI Dis. Ligia del Pilar MONTALVO	RILIEVI PLANOALTIMETRICI - PIANO PARTICELLARE GDEC s.r.l.
	PROGETTO STRADALE DLA Associati
	PROGETTO STRUTTURE - OPERE D'ARTE Studio Tecnico Ing. Salvatore Giacomo Morano
	MITIGAZIONE AMBIENTALE e OPERE A VERDE ALEPH
	PIANO DI SICUREZZA e COORDINAMENTO (PSC) Studio Tecnico Ing. Claudio Consorti
IL PROGETTISTA DELL'ATTIVITA' SPECIALISTICA Ing. Luciano DELLA LENA	VERIFICA DI ASSOGGETTABILITA' A V. I. A. TECNOCREO Società di Ingegneria

PROGETTO DEFINITIVO REDATTO DA **DLA ASSOCIATI** Luglio 2013

FASE	CARTELLA	ELABORATO	PROGRESS	REV.	NOME FILE e DATA DI AGGIORNAMENTO (yy/mm/dd)	SCALA
DVP 12034					D_VP1201_4PlanSegnal-BarrierStrad-T1-4_190130	1:2.000
NOTE DI STAMPA:	AD	P.R. S. INTERVENTO:	ID 832	C.U.P.		
4	Gennaio 2019	Aggiornamento	DLA	Della Lena	Silvietti	
2	Novembre 2018	Aggiornamento	DLA	Della Lena	Silvietti	
0	Luglio 2018	Emissione	DLA	Della Lena	Silvietti	
REVISIONE	DATA	MOTIVAZIONE	REDATTO	VERIFICATO	C.D.P.	

Firma: Il presente documento e le informazioni in esso contenute sono di proprietà della Regione Toscana e non possono essere riprodotte o comunicate a terzi senza preventiva autorizzazione scritta.