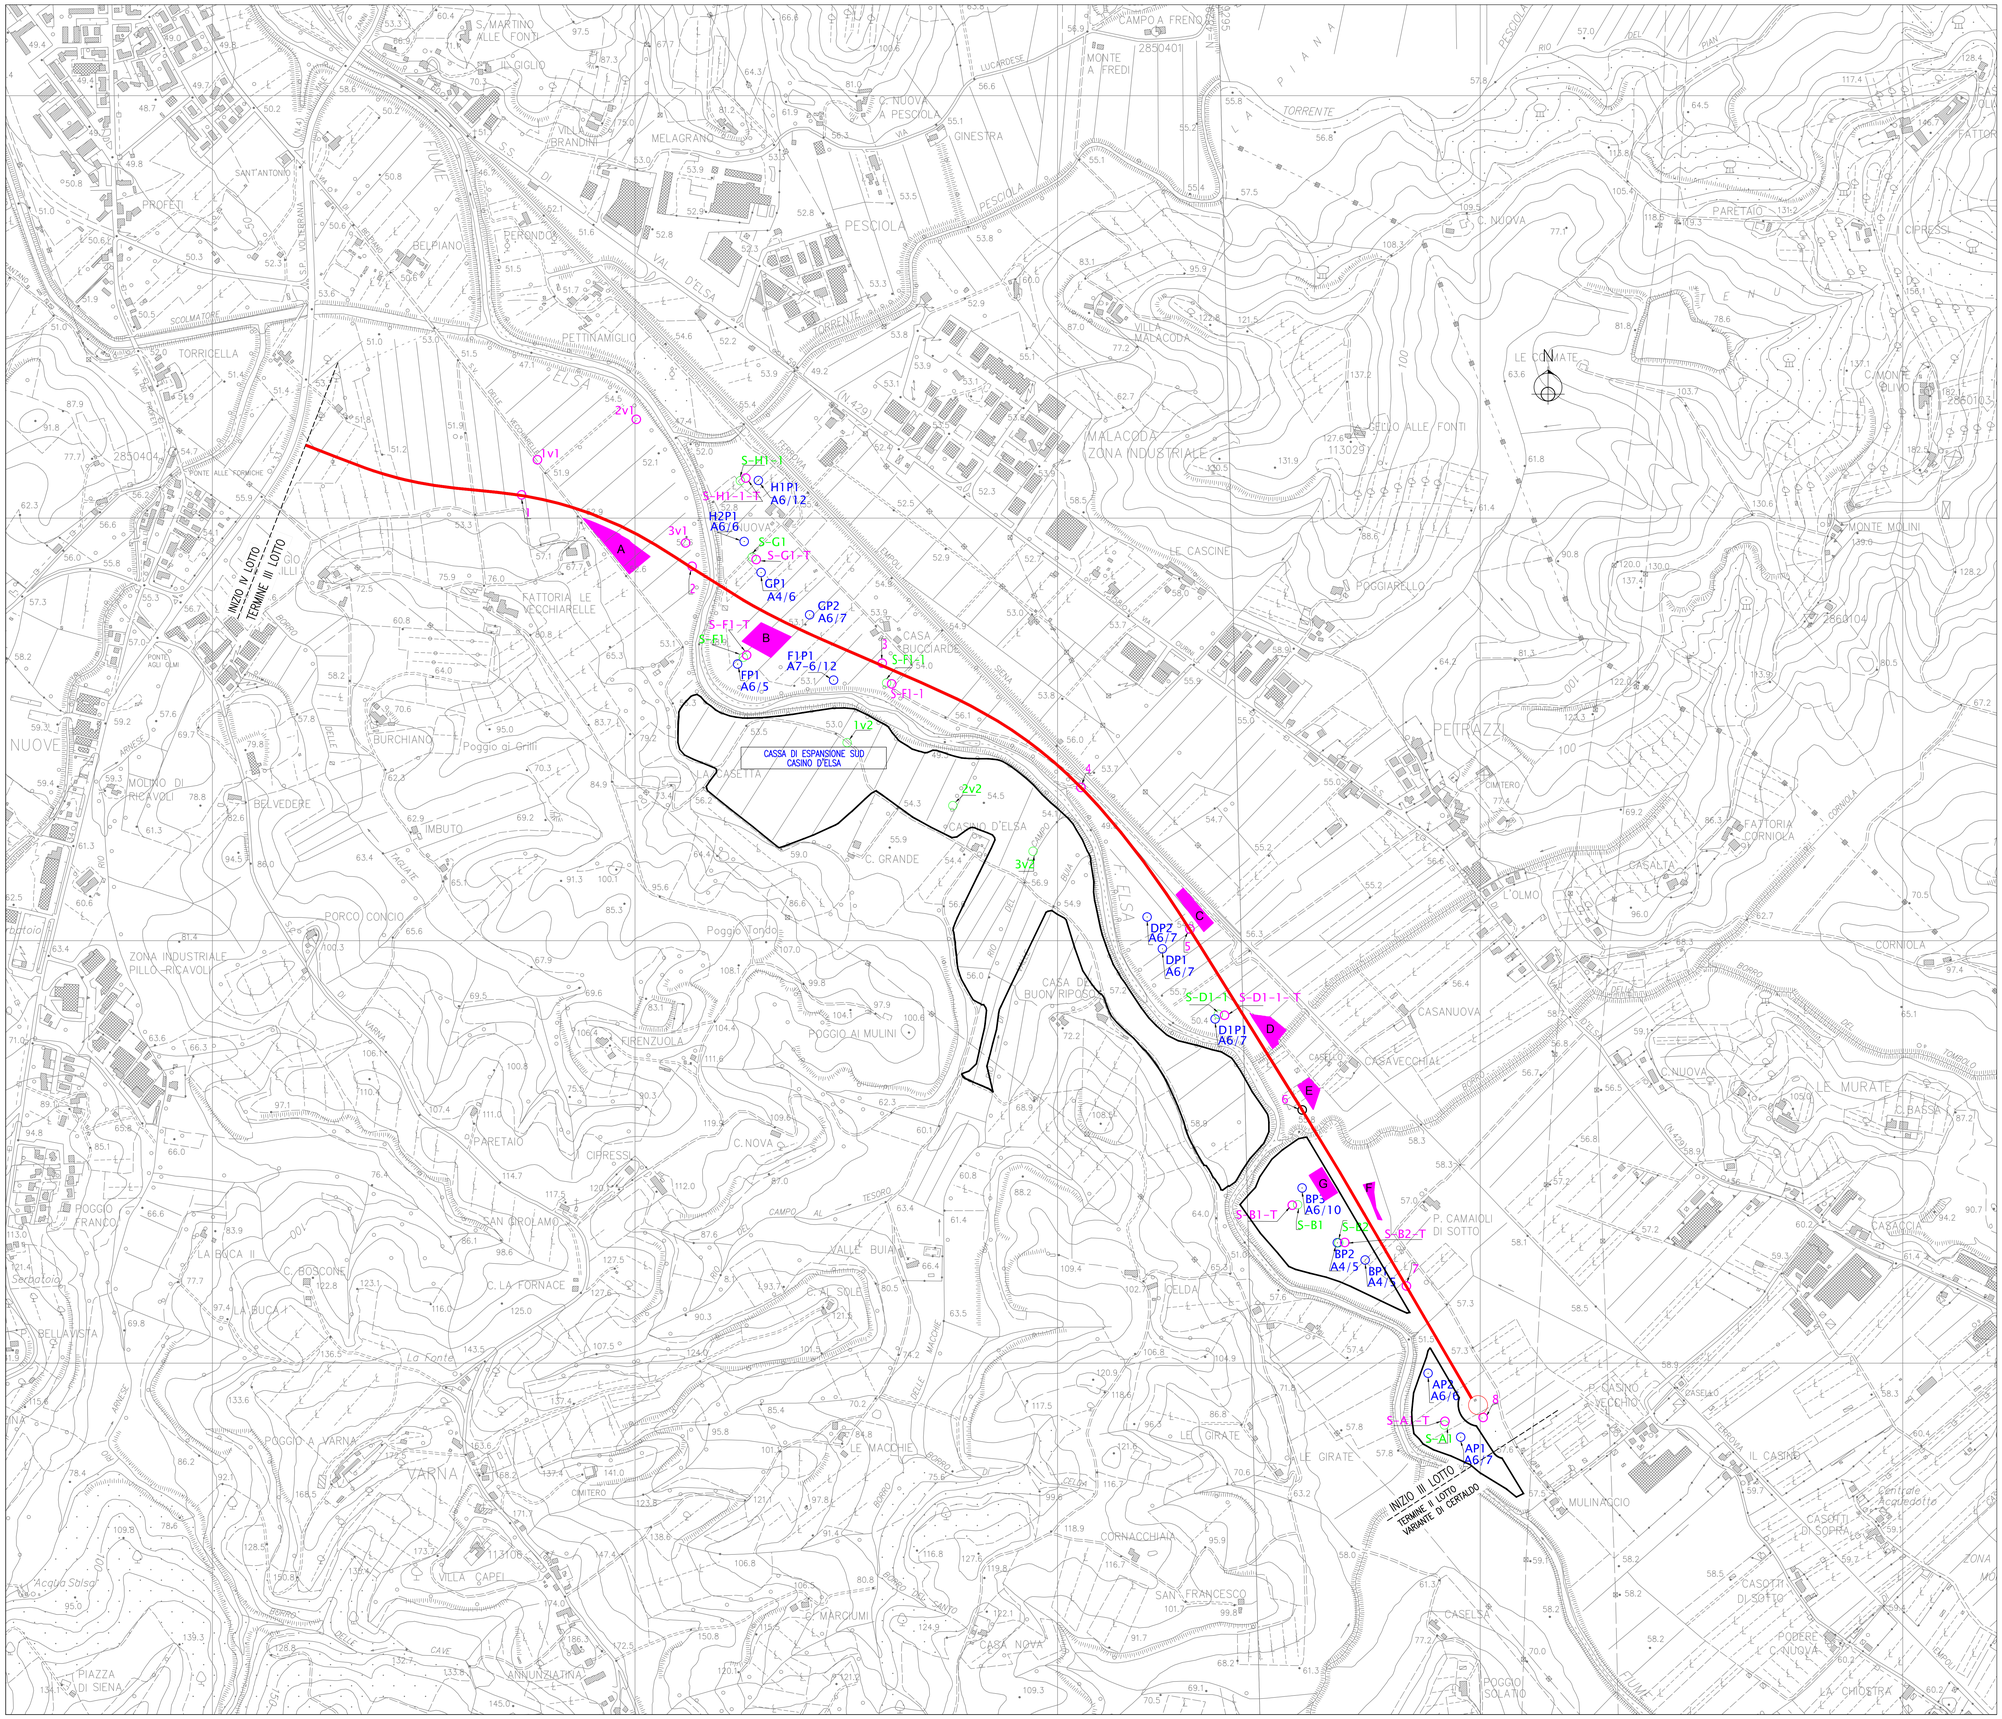

LEGENDA

- Aree di compensazione
- Aree della cassa di espansione
- Tracciato stradale
- Aree di deposito intermedio Terreno vegetale
- Prelievi preventivi per classificazione terre
- Prelievi preventivi per stabilizzazione a calce
- Campioni per analisi chimiche

SITI DI PRODUZIONE	SITI DI UTILIZZO
Tracciato stradale	Tracciato stradale
Cassa di espansione sud Casino d'Elsa	Argini della cassa di espansione sud Casino d'Elsa
Aree di compensazione	

REGIONE TOSCANA
ASSESSORATO INFRASTRUTTURE, MOBILITA', URBANISTICA E POLITICHE ABITATIVE
DIREZIONE DELLE POLITICHE MOBILITA' INFRASTRUTTURE E TRASPORTO PUBBLICO LOCALE
SETTORE PROGETTAZIONE E REALIZZAZIONE VIABILITA' REGIONALE FIRENZE - PRATO - PISTOIA

PROGETTO DEFINITIVO

VARIANTE ALLA SRT 429 DI VAL D'ELSA LOTTO 3
TRATTO CERTALDO - CASTELFIORENTINO
TRA LO SVINCOLO CERTALDO OVEST E LO SVINCOLO
CON LA S.P. VOLTERRANA

CARTELLA
GT - GEOTECNICA

OGGETTO DELL'ELABORATO
TAVOLA COROGRAFICA PIANO DI UTILIZZO

RESPONSABILE DEL PROCEDIMENTO
Ing. Antonio DE CRESCENZO

C.D.P. COORDINAMENTO DIREZIONE DI PROGETTO
Ing. Alessandro SILVIETTI
Ing. Iacopo MAZZONI

SUPPORTO AL RUP
Dott. Aldo PARISI

COLLABORATORI
(in ordine alfabetico)
Geom. Federico ANZUINI
Dis. Francesca BELLINI
Geom. Alessandro INNOCENTI
Dis. Edi Antonella MATTIOLI
Dis. Ligia del Pilar MONTALVO

IL PROGETTISTA DELL'ATTIVITA' SPECIALISTICA
Dott. Geoil. Simone Fiaschi

ATTIVITA' SPECIALISTICHE
(in ordine dell'elenco elaborati)

GEOLOGIA E GEOTECNICA
IDROGEO Engineering & Consulting

IDROLOGIA E IDRAULICA
DA. SA. Ingegneria s.r.l.

RILIEVI PLANOALTIMETRICI - PIANO PARTICELLARE
GDEC s.r.l.

PROGETTO STRADALE
DLA Associati

PROGETTO STRUTTURE - OPERE D'ARTE
Studio Tecnico Ing. Salvatore Giacomo Morano

MITIGAZIONE AMBIENTALE E OPERE A VERDE
ALEPH

PIANO DI SICUREZZA E COORDINAMENTO (PSC)
Studio Tecnico Ing. Claudio Consorti

PROGETTO DEFINITIVO REDATTO: FIAS Luglio 2013
REVISIONATO

FASE	CARTELLA ELABORATO	PROGRESS REV	NOME FILE e DATA DI AGGIORNAMENTO (yymmdd)	SCALA
D	GT 05 01	2	D_GT0501_2TavCorograficaPianoUtilizzo_181115	1 : 5.000

NOTE DI STAMPA: | P.R.S INTERVENTO : ID 832 | C.U.P

REVISIONE	DATA	MOTIVAZIONE	REDATTO	VERIFICATO	C.D.P.
2	Novembre 2018	Aggiornamento	Fiaschi	Fiaschi	Silvietti
0	Luglio 2018	Emissione	Fiaschi	Fiaschi	Silvietti

Firme

Il presente documento e le informazioni in esso contenute sono di proprietà della Regione Toscana e non possono essere riprodotte o comunicate a terzi senza preventiva autorizzazione scritta