STRADA di SERVIZIO "E2"

LIVELLETTE
DIFF. DI QUOTA
DISTANZA
PENDENZA
SCALA QUOTE 1:100
SCALA DISTANZE 1:1000
QT.RIF. 50,00
NUMERO SEZIONI
DISTANZE PARZIALI
DISTANZE PROGRESSIVE
QUOTE TERRENO
QUOTE PROGETTO
DIFFERENZA DI QUOTA
ETTOMETRICHE
ANDAMENTO PLANIMETRICO
Vla_Vecchiarelle

STRADA di SERVIZIO "E1"

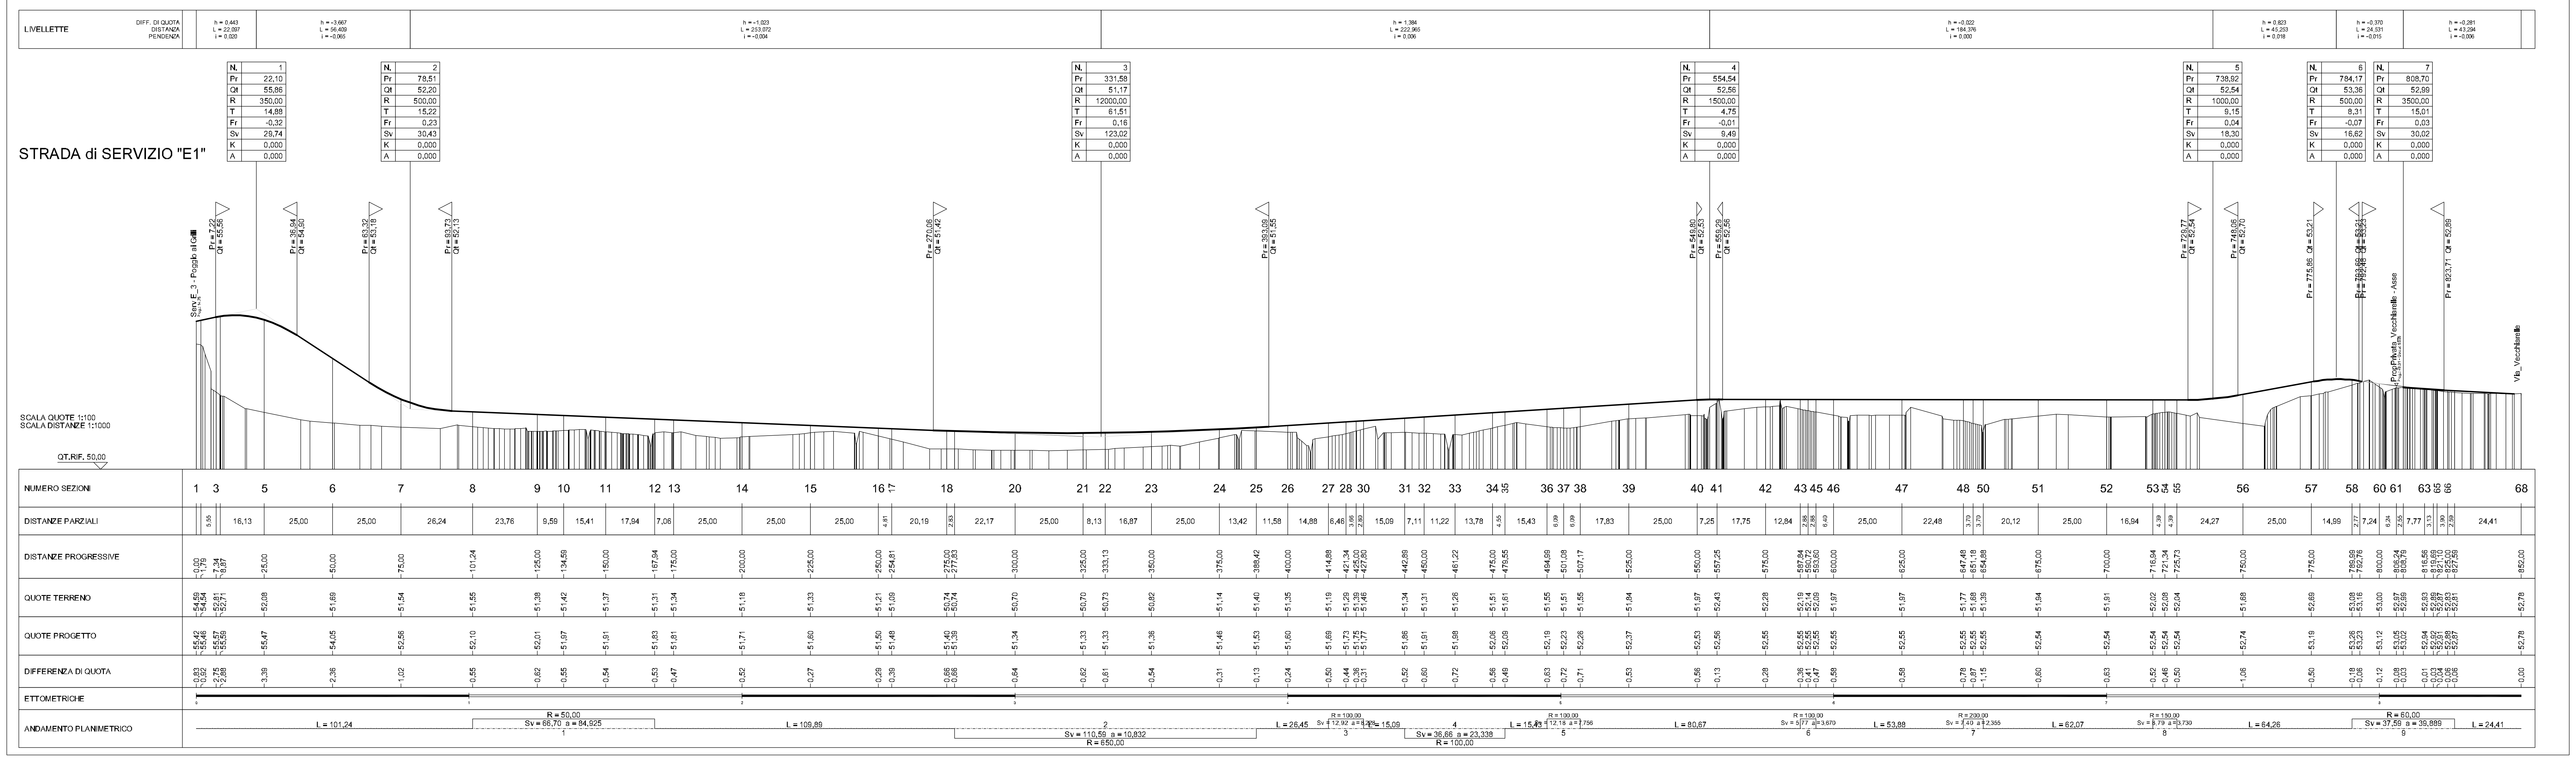
LIVELLETTE
DIFF. DI QUOTA
DISTANZA
PENDENZA
SCALA QUOTE 1:100
SCALA DISTANZE 1:1000
QT.RIF. 50,00
NUMERO SEZIONI
DISTANZE PARZIALI
DISTANZE PROGRESSIVE
QUOTE TERRENO
QUOTE PROGETTO
DIFFERENZA DI QUOTA
ETTOMETRICHE
ANDAMENTO PLANIMETRICO
Vla_Vecchiarelle

REGIONE TOSCANA
ASSESSORATO INFRASTRUTTURE, MOBILITA', URBANISTICA E POLITICHE ABITATIVE
DIREZIONE DELLE POLITICHE MOBILITA' INFRASTRUTTURE E TRASPORTO PUBBLICO LOCALE
SETTORE PROGETTAZIONE E REALIZZAZIONE VIABILITA' REGIONALE FIRENZE - PRATO - PISTOIA

PROGETTO DEFINITIVO

VARIANTE ALLA SRT 429 DI VAL D'ELSA LOTTO 3
TRATTO CERTALDO - CASTELFIORENTINO
TRA LO SVINCOLO CERTALDO OVEST E LO SVINCOLO
CON LA S.P. VOLTERRANA

CARTELLA
VP - Progetto stradale Viabilità Srincipale

OGGETTO DELL'ELABORATO
PROFILO LONGITUDINALE - STRADE di SERVIZIO "E"

RESPONSABILE DEL PROCEDIMENTO
Ing. Antonio DE CRESCENZO

C.D.P. COORDINAMENTO DIREZIONE DI PROGETTO
Ing. Alessandro SILVIETTI
Ing. Iacopo MAZZONI

SUPPORTO AL RUP
Dott. Aldo PARISI

COLLABORATORI
(In ordine alfabetico)
Geom. Federico ANZUINI
Dis. Francesca BELLINI
Geom. Alessandro INNOCENTI
Dis. Edi Antonella MATTIOLI
Dis. Ligia del Pilar MONTALVO

IL PROGETTISTA DELL'ATTIVITA' SPECIALISTICA
Ing. Luciano DELLA LENA

ATTIVITA' SPECIALISTICHE
(In ordine dell'elenco elaborati)

GEOLOGIA E GEOTECNICA	IDROGEO Engineering & Consulting
IDROLOGIA E IDRAULICA	DA. SA. Ingegneria s.r.l.
RILIEVI PLANOALTIMETRICI - PIANO PARTICELLARE	GDEC s.r.l.
PROGETTO STRADALE	DLA Associati
PROGETTO STRUTTURE - OPERE D'ARTE	Studio Tecnico Ing. Salvatore Giacomo Morano
MITIGAZIONE AMBIENTALE E OPERE A VERDE	ALEPH
PIANO DI SICUREZZA E COORDINAMENTO (PSC)	Studio Tecnico Ing. Claudio Consorti

VERIFICA DI ASSOGGETTABILITA' A V.I.A.
TECNOCREO Società di Ingegneria

PROGETTO DEFINITIVO REDATTO DA TECHNITAL Luglio 2013 REVISIONATO

FASE	CARTELLA	ELABORATO	PROGRESS	REV	NOME FILE e DATA DI AGGIORNAMENTO (yymmdd)	SCALA
D	VS	02	06	2	D_VS0206_2ProfStradaServ_E_181107	1 : 1.000 / 100

NOTE DI STAMPA: A1
P.R.S INTERVENTO: ID 832
C.U.P

REVISIONE	DATA	MOTIVAZIONE	REDATTO	VERIFICATO	C.D.P.
2	Novembre 2018	Aggiornamento	DLA	Della Lena	Silvietti
0	Luglio 2018	Emissione	DLA	Della Lena	Silvietti

Firme

Il presente documento e le informazioni in esso contenute sono di proprietà della Regione Toscana e non possono essere riprodotte o comunicate a terzi senza preventiva autorizzazione scritta