



**PLANIMETRIA E SEZIONE LONGITUDINALE OPERA DI RESTITUZIONE RIO DI VALLE BUIA**

<b>RESPONSABILE DEL PROCEDIMENTO</b> Ing. Antonio DE CRESCENZO	<b>ATTIVITÀ SPECIALISTICHE</b> Ingegneria edile-urbanistica INGEGNERIA E GEOTECNICA ERGOEO Engineering & Consulting
<b>C.D.P. COORDINAMENTO DIREZIONE DI PROGETTO</b> Ing. Alessandro SILVETTI Ing. Iacopo MAZZONI	<b>IDROLOGIA E IDRAULICA</b> DA SA. Ingegnere s.r.l.
<b>SUPPORTO AL RUP</b> Dott. Aldo PARRISI	<b>RILEVI PLANALTIMETRICI - PIANO PARTICELLARE</b> SCEC s.r.l.
<b>COLLABORATORI</b> Ingegnere Geom. Federico ANZINI Dott. Francesco BELLINI Geom. Alessandro INNOCENTI Dott. Esa Antonella MATTIOLI Dott. Luigi del Pilar MONTALVO	<b>PROGETTO STRADALE</b> DA S. Ingegnere <b>PROGETTO STRUTTURE - OPERE D'ARTE</b> Studio Tecnico Ing. Salvatore Giacomo Morano <b>MITIGAZIONE AMBIENTALE E OPERE VERDE</b> ALEPHI
<b>IL PROGETTISTA DELL'ATTIVITÀ SPECIALISTICA</b> Dott. Ing. Francesco LEZZANI	<b>PIANO DI SICUREZZA E COORDINAMENTO (PSC)</b> Studio Tecnico Ing. Claudio Casarini <b>VERIFICA DI ASSOGGETTABILITÀ A V.L.A.</b> TECNOCROSO Società di Ingegneria <b>TECNOCROSO</b>
<b>PROGETTO DEFINITIVO REDATTO</b> <b>19/06/2018</b>	
<b>FILE</b> D CL 11 01 2	<b>SCALA</b> 1 : 100
<b>NOTE DI STAMPA</b> AUT. (P.R.S. INTERVENTO: ID 812)	<b>CUP</b>
<b>REVISIONE</b> 2	<b>DATA</b> 20/11/2018
<b>MOTIVAZIONE</b> Aggiornamento	<b>REDAZIONE</b> UZZANI
<b>VERIFICATO</b> LEZZANI	<b>C.D.P.</b> SILVETTI

PROGETTO DEFINITIVO

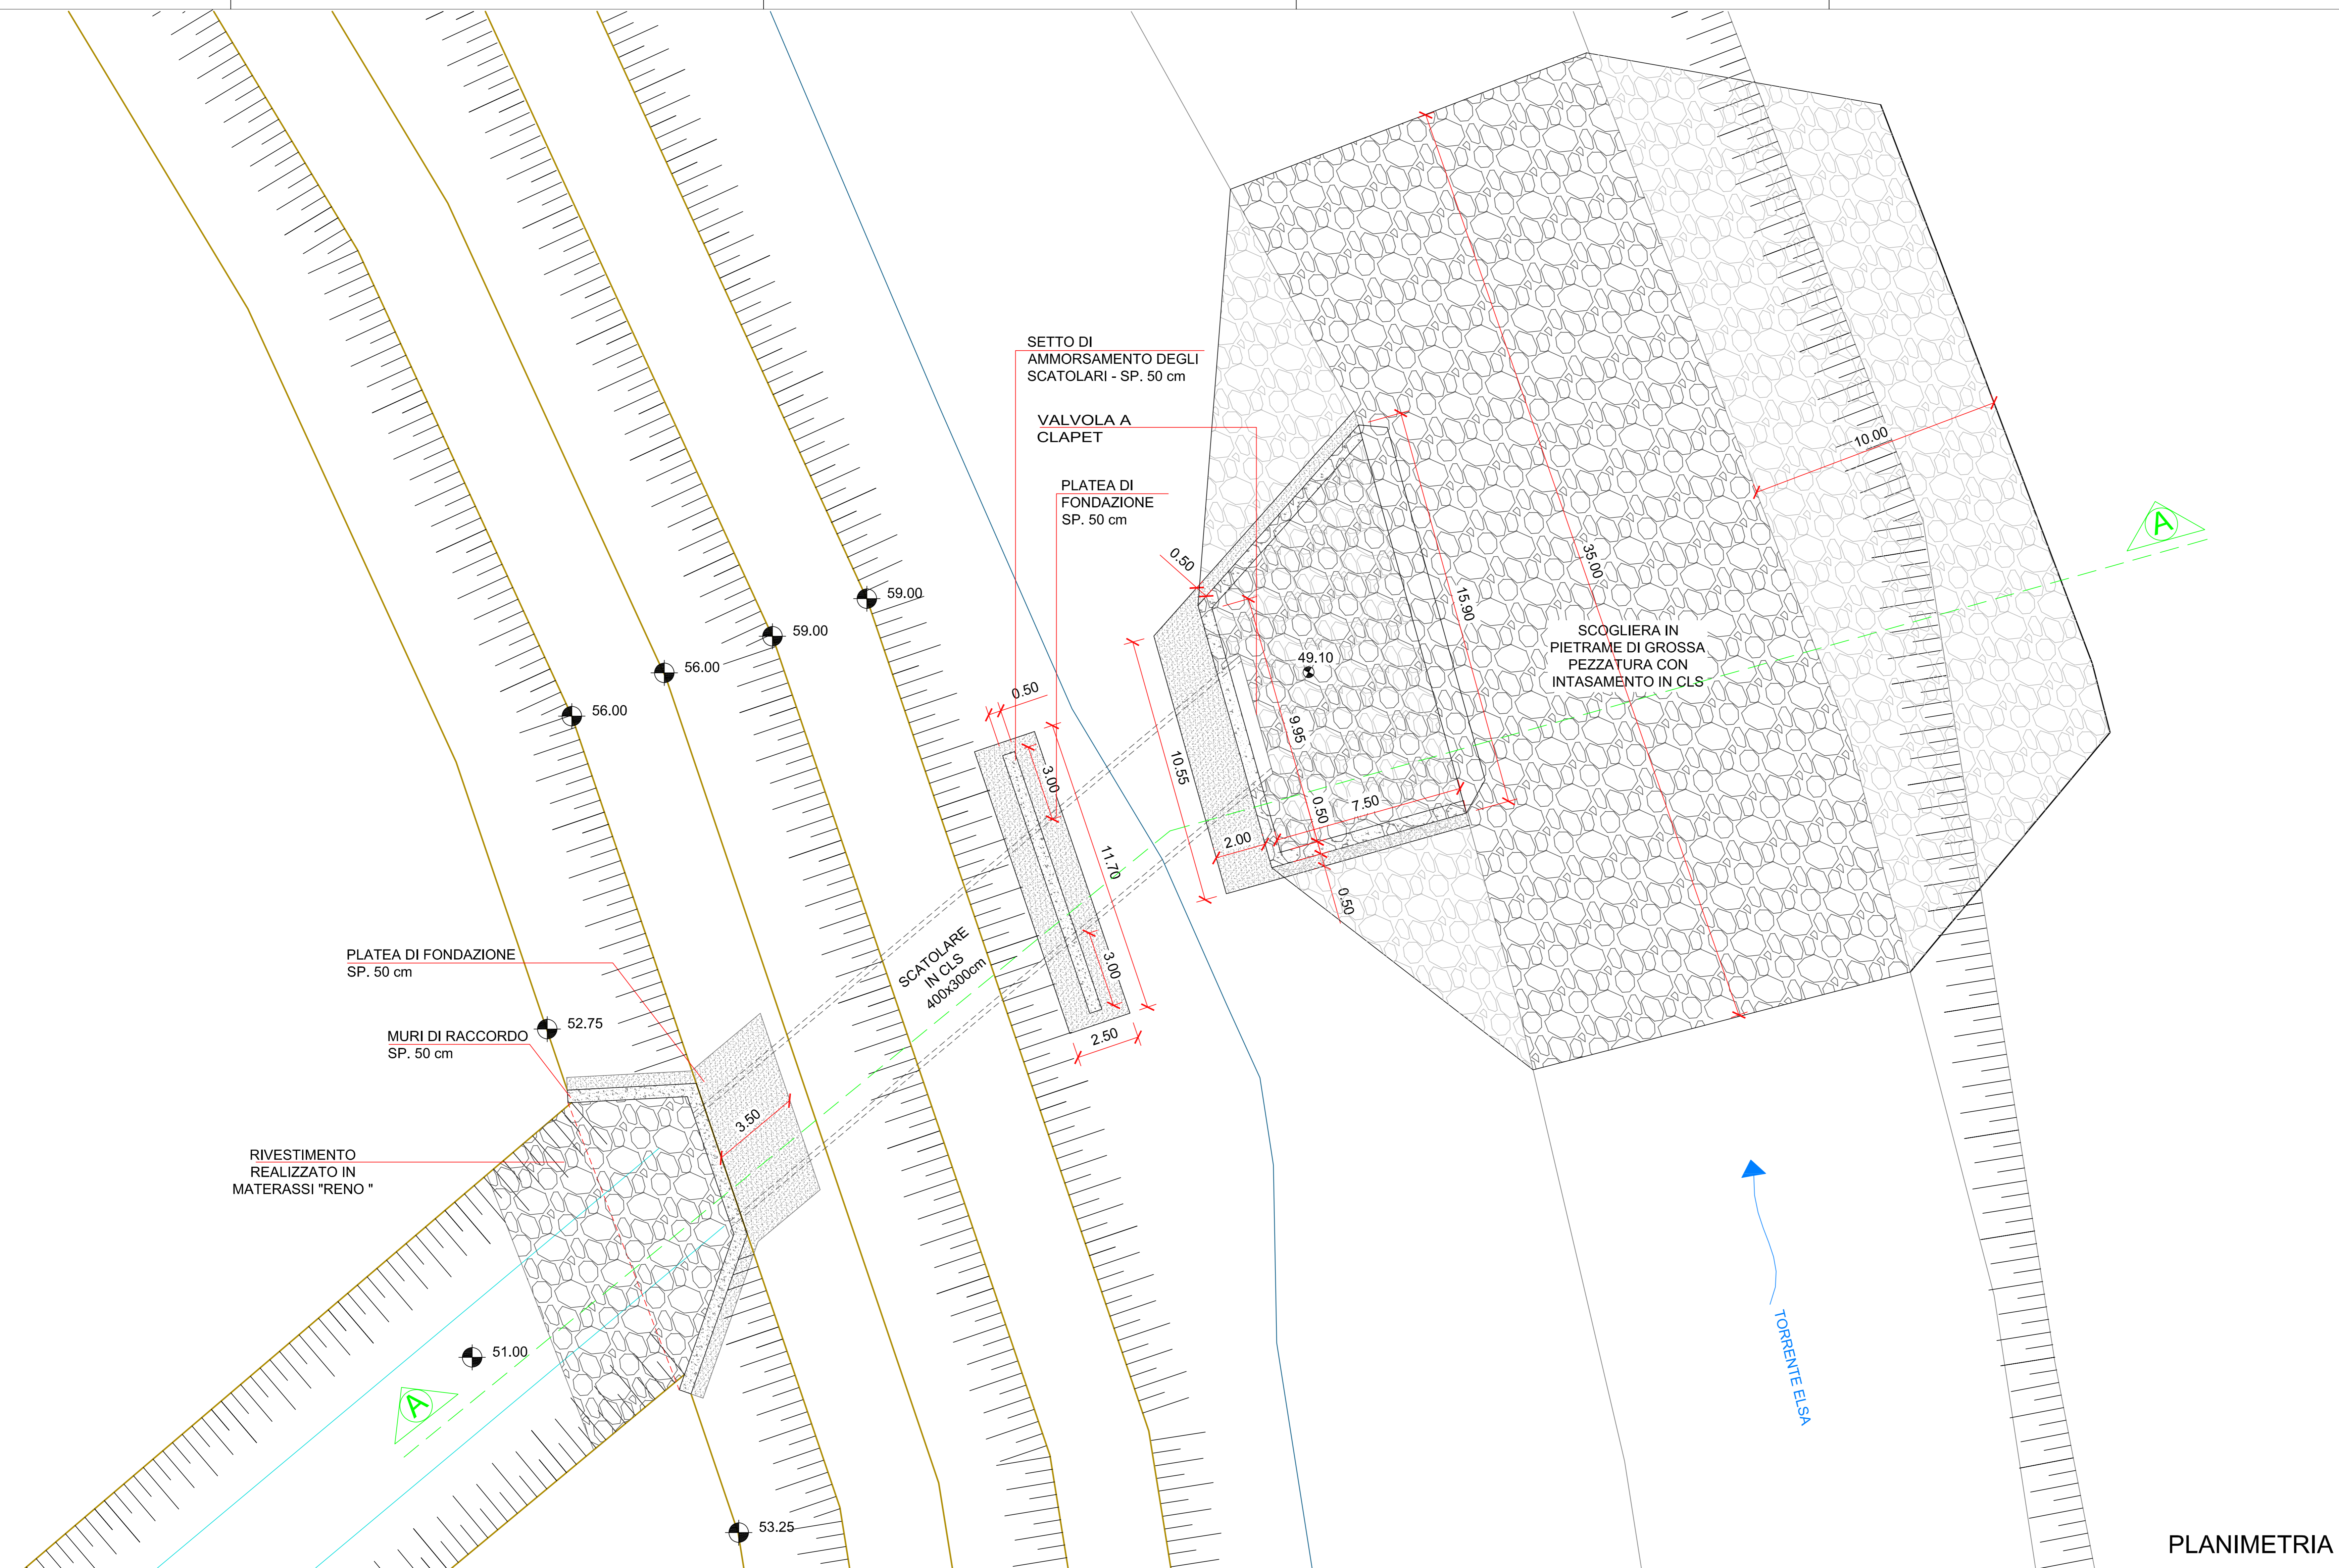

PLANIMETRIA

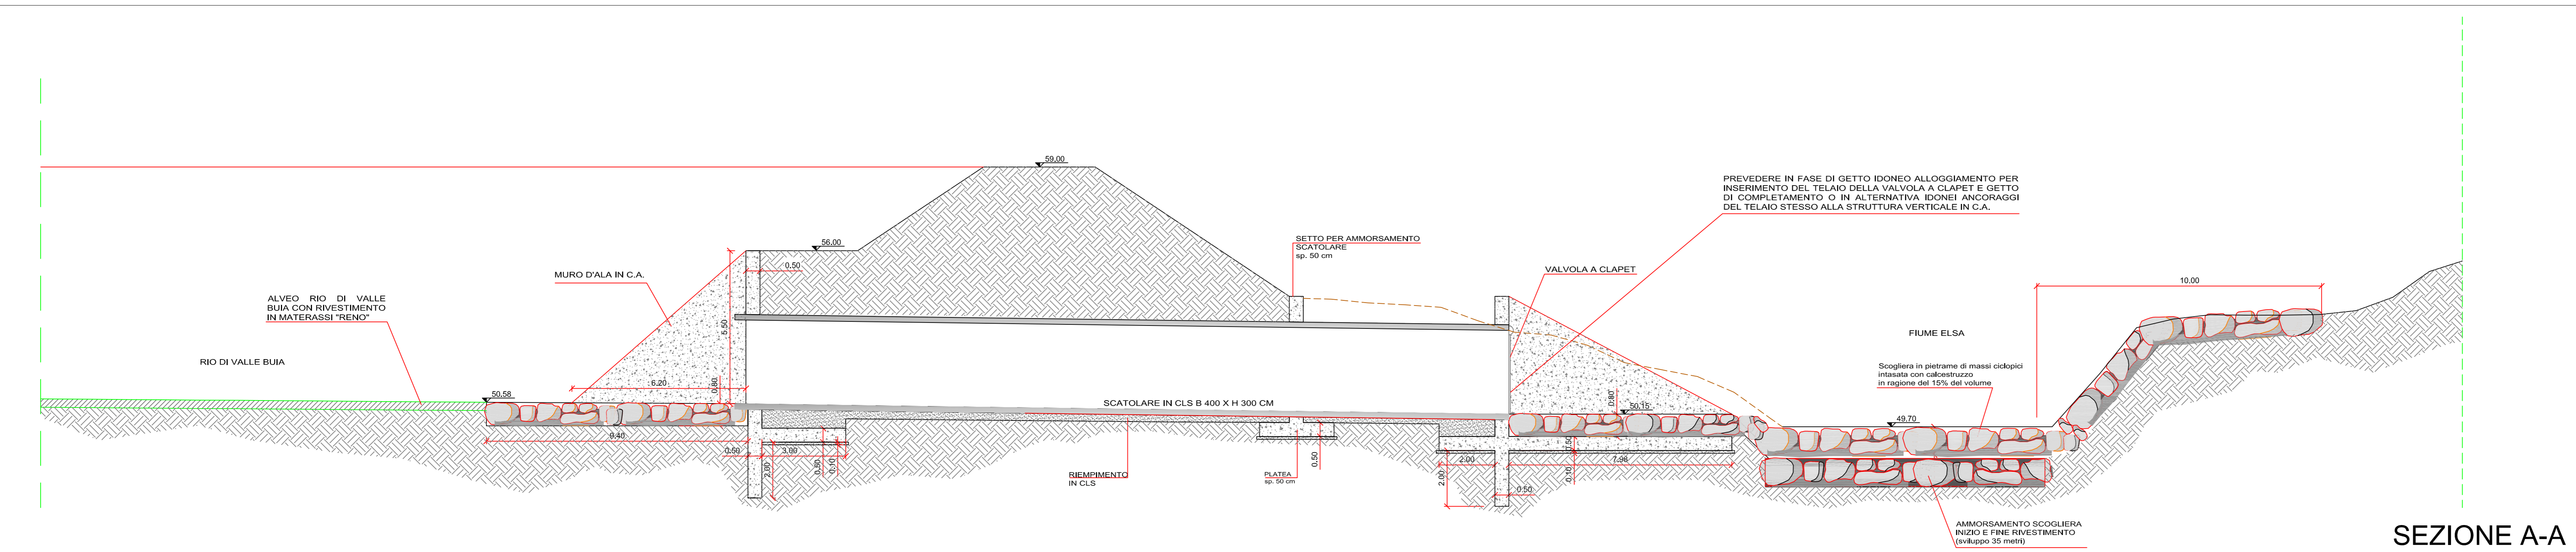

SEZIONE A-A