LIVELLETTE DIFF. DI QUOTA / DISTANZA / PENDENZA	h	L	i
	0,560	165,000	0,003
	0,787	25,781	0,031
	0,000	33,809	0,000
	-0,698	17,455	-0,040
	0,000	108,530	0,000
	0,898	24,991	0,036
	0,000	25,528	0,000
	-0,487	12,175	-0,040
	-0,538	169,278	-0,003
	0,050	141,048	0,000
	0,465	93,939	0,005

N.	1	2	3	4	5	6	7	8	9	10
Pr	165,000	190,781	224,590	242,045	350,575	375,566	401,094	413,269	582,548	723,596
Qt	55,713	56,500	56,500	55,802	55,802	56,700	56,700	56,213	55,675	55,725
R	500,000	500,000	500,000	250,000	250,000	500,000	250,000	250,000	1000,000	2000,000
T	6,778	7,626	9,996	4,998	4,491	8,982	4,998	4,600	1,769	4,596
Fr	0,046	-0,058	-0,100	0,050	0,040	-0,081	-0,050	0,042	0,002	0,005
Sv	13,554	15,250	19,989	9,995	8,981	17,963	9,995	9,199	3,537	9,192
K	0,000	0,000	0,000	0,000	0,000	0,000	0,000	0,000	0,000	0,000
A	0,000	0,000	0,000	0,000	0,000	0,000	0,000	0,000	0,000	0,000

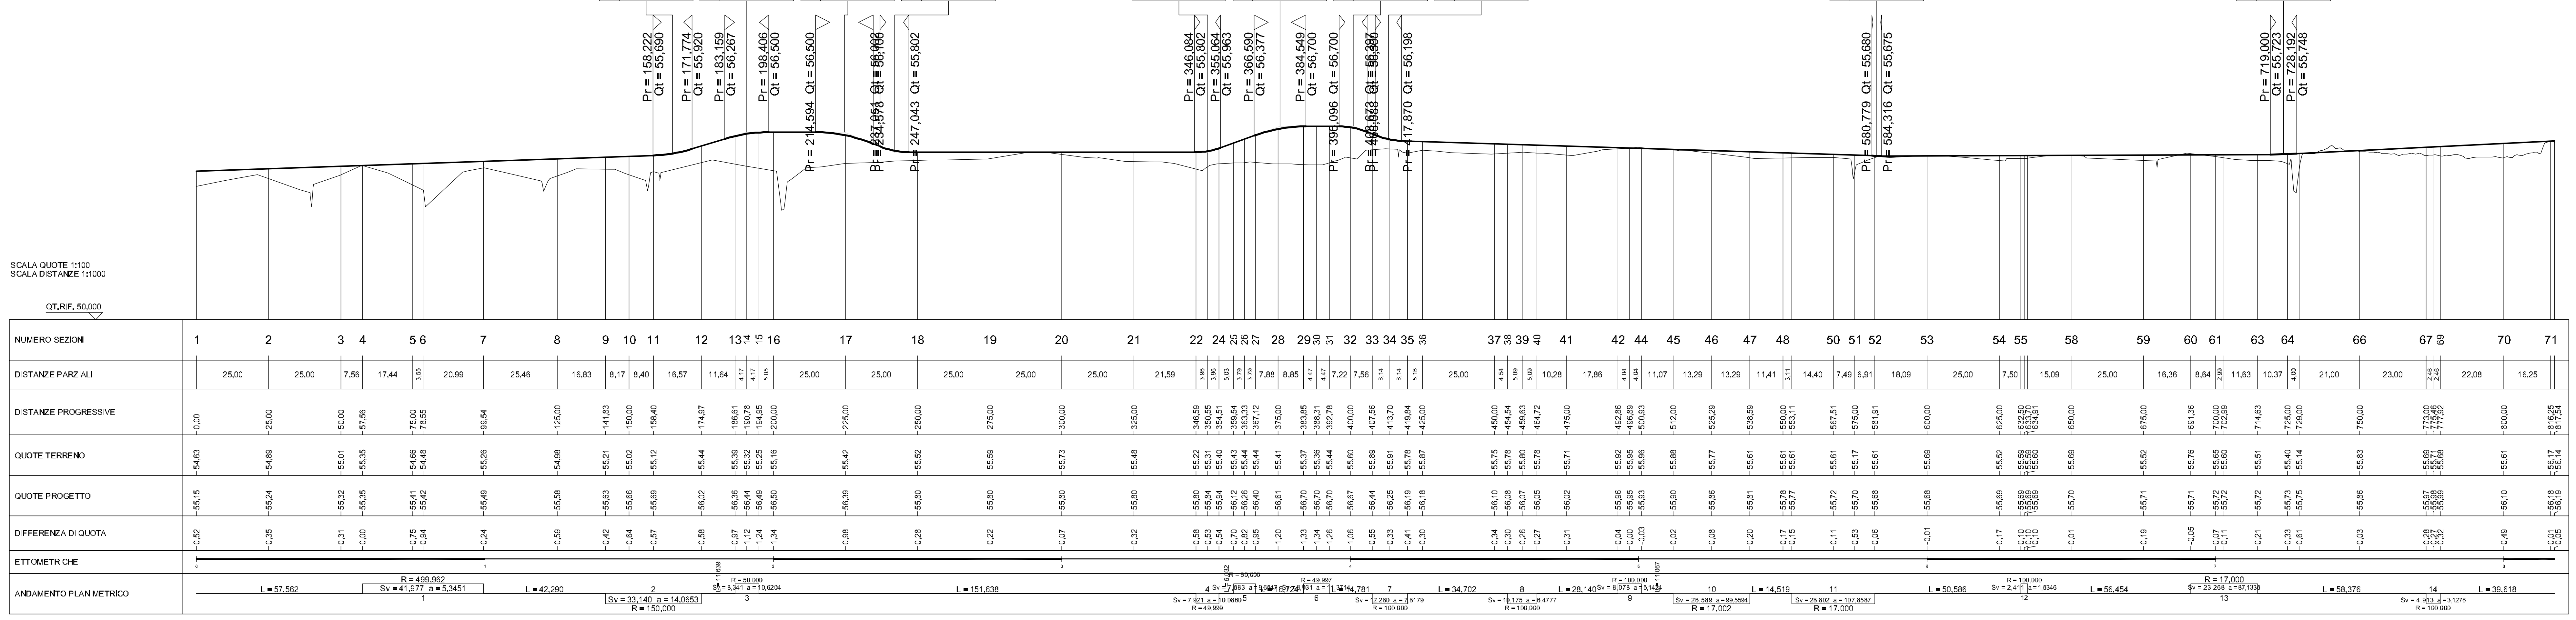

Pr = 158,222 Qt = 55,690
Pr = 171,774 Qt = 55,920
Pr = 183,159 Qt = 56,267
Pr = 198,406 Qt = 56,500
Pr = 214,594 Qt = 56,500
Pr = 247,043 Qt = 55,802
Pr = 346,084 Qt = 55,802
Pr = 355,064 Qt = 55,963
Pr = 366,590 Qt = 56,377
Pr = 384,549 Qt = 56,700
Pr = 396,096 Qt = 56,700
Pr = 417,870 Qt = 56,198
Pr = 580,779 Qt = 55,680
Pr = 584,316 Qt = 55,675
Pr = 719,000 Qt = 55,723
Pr = 728,192 Qt = 55,748
SCALA QUOTE 1:100
SCALA DISTANZE 1:1000
QT.RIF. 50,000
NUMERO SEZIONI
DISTANZE PARZIALI
DISTANZE PROGRESSIVE
QUOTE TERRENO
QUOTE PROGETTO
DIFFERENZA DI QUOTA
ETTOMETRICHE
ANDAMENTO PLANIMETRICO

REGIONE TOSCANA

ASSESSORATO INFRASTRUTTURE, MOBILITA', URBANISTICA E POLITICHE ABITATIVE

DIREZIONE DELLE POLITICHE MOBILITA' INFRASTRUTTURE E TRASPORTO PUBBLICO LOCALE

SETTORE PROGETTAZIONE E REALIZZAZIONE VIABILITA' REGIONALE FIRENZE - PRATO - PISTOIA

PROGETTO DEFINITIVO

VARIANTE ALLA SRT 429 DI VAL D'ELSA LOTTO 3
TRATTO CERTALDO - CASTELFIORENTINO
TRA LO SVINCOLO CERTALDO OVEST E LO SVINCOLO CON LA S.P. VOLTERRANA

CARTELLA

VP - Progetto stradale Viabilità Srincipale

OGGETTO DELL'ELABORATO

PROFILO LONGITUDINALE - STRADA di SERVIZIO "B"

RESPONSABILE DEL PROCEDIMENTO
Ing. Antonio DE CRESCENZO

C.D.P. COORDINAMENTO DIREZIONE DI PROGETTO
Ing. Alessandro SILVIETTI
Ing. Iacopo MAZZONI

SUPPORTO AL RUP
Dott. Aldo PARISI

COLLABORATORI
(In ordine alfabetico)
Geom. Federico ANZUINI
Dis. Francesca BELLINI
Geom. Alessandro INNOCENTI
Dis. Edi Antonella MATTIOLI
Dis. Ligia del Pilar MONTALVO

IL PROGETTISTA DELL'ATTIVITA' SPECIALISTICA
Ing. Luciano DELLA LENA

ATTIVITA' SPECIALISTICHE
(In ordine dell'elenco elaborati)

GEOLOGIA E GEOTECNICA
IDROGEO Engineering & Consulting

IDROLOGIA E IDRAULICA
DA. SA. Ingegneria s.r.l.

RILIEVI PLANOALTIMETRICI - PIANO PARTICELLARE
GDEC s.r.l.

PROGETTO STRADALE
DLA Associati

PROGETTO STRUTTURE - OPERE D'ARTE
Studio Tecnico Ing. Salvatore Giacomo Morano

MITIGAZIONE AMBIENTALE E OPERE A VERDE
ALEPH

PIANO DI SICUREZZA E COORDINAMENTO (PSC)
Studio Tecnico Ing. Claudio Consorti

VERIFICA DI ASSOGGETTABILITA' A V.I.A.
TECNOCREO Società di Ingegneria

PROGETTO DEFINITIVO REDATTO DA TECHNITAL Luglio 2013

REVISIONATO 16.21 , 27/07/2018

FASE	CARTELLA	ELABORATO	PROGRESS	REV	NOME FILE e DATA DI AGGIORNAMENTO (yymmdd)	SCALA
D	VS	02	03	0	D_VS0201_0ProfStradaServ_A-B-C-D-F_a+b_180723	1 : 1.000 / 100

NOTE DI STAMPA: A1
P.R.S INTERVENTO: ID 832
C.U.P

REVISIONE	DATA	MOTIVAZIONE	REDATTO	VERIFICATO	C.D.P.
0	Luglio 2018	Emissione	DLA	Della Lena	Silvietti

Firme

Il presente documento e le informazioni in esso contenute sono di proprietà della Regione Toscana e non possono essere riprodotte o comunicate a terzi senza preventiva autorizzazione scritta