




SEZIONE TIPO
RAMI SVINCOLO ROTATORIA CERTALDO OVEST

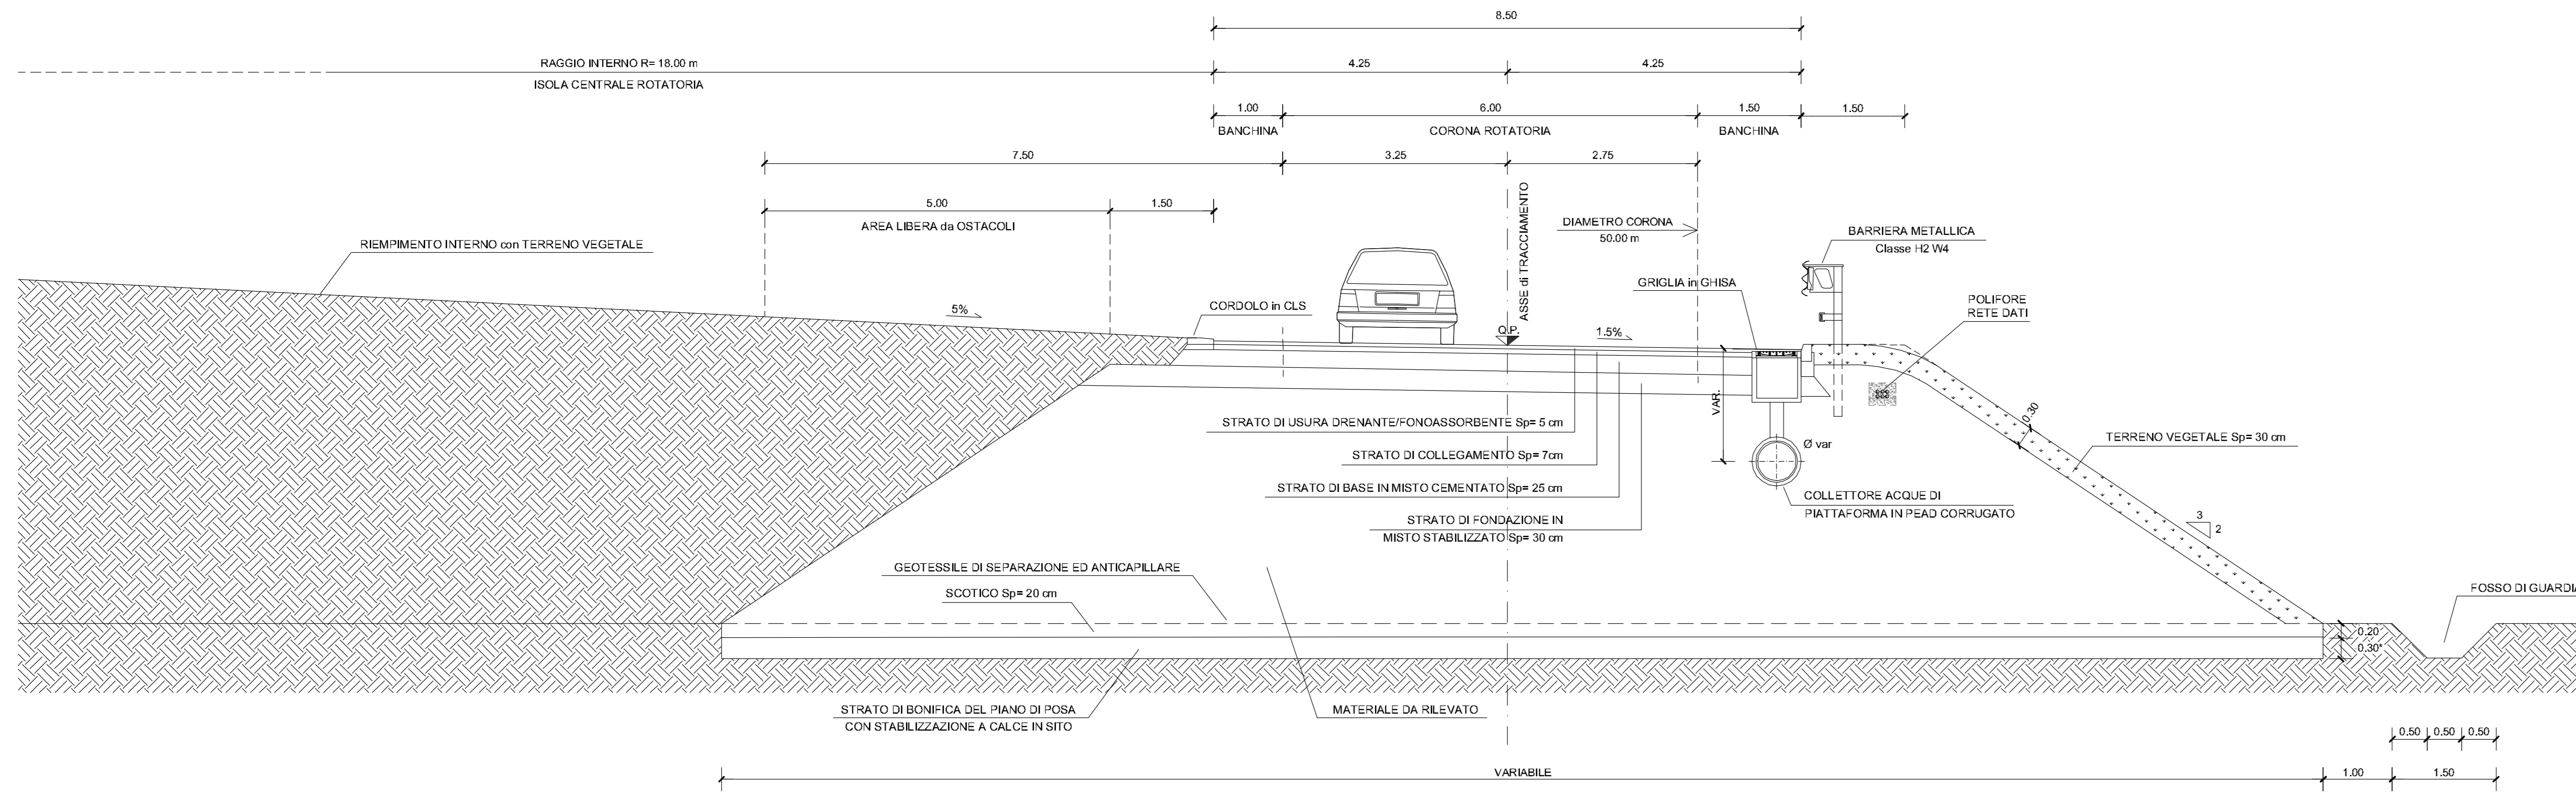


SEZIONI TIPO
VIABILITA' SECONDARIA

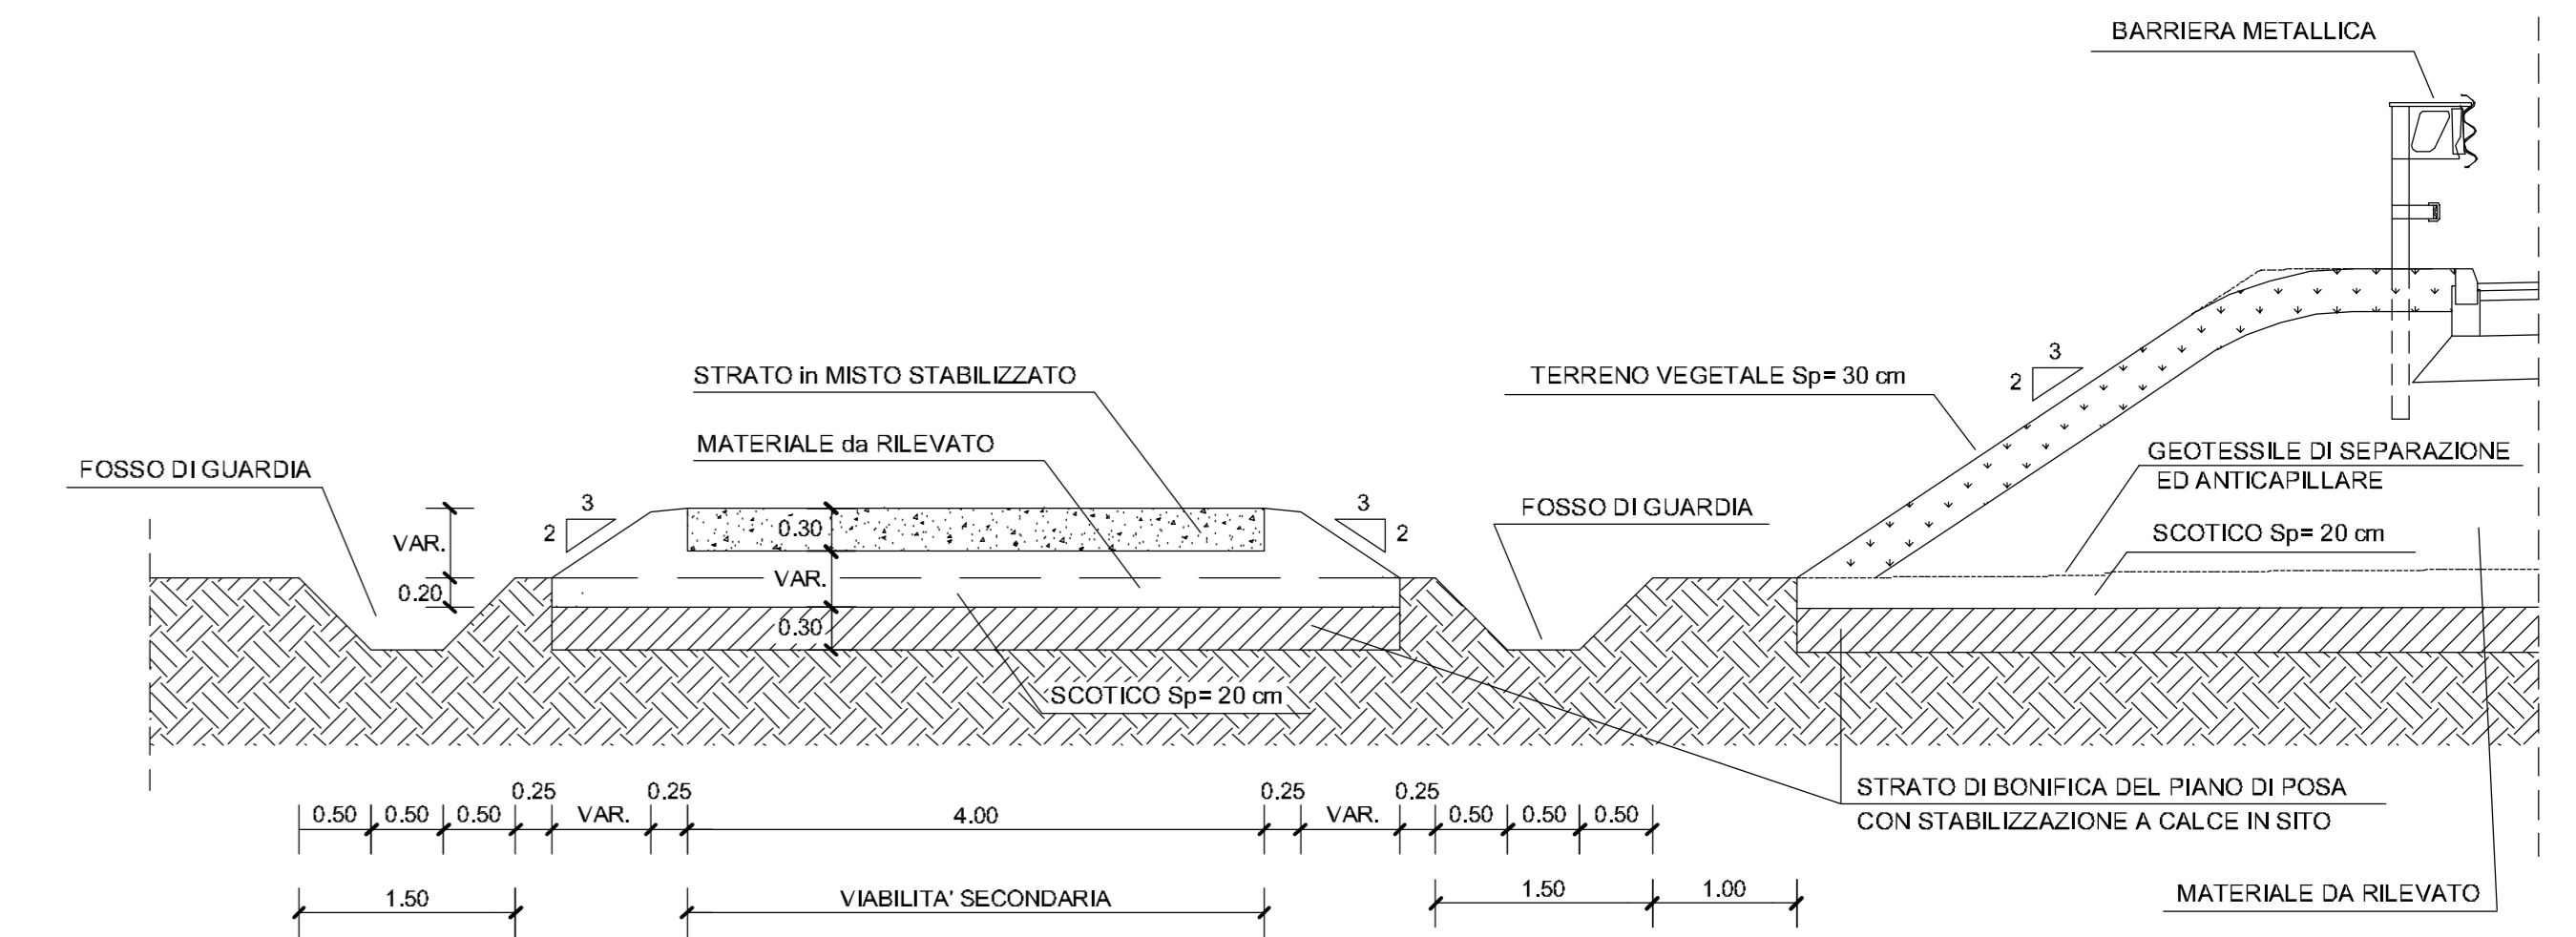


SEZIONE TIPO
RAMI SVINCOLO ROTATORIA CERTALDO OVEST

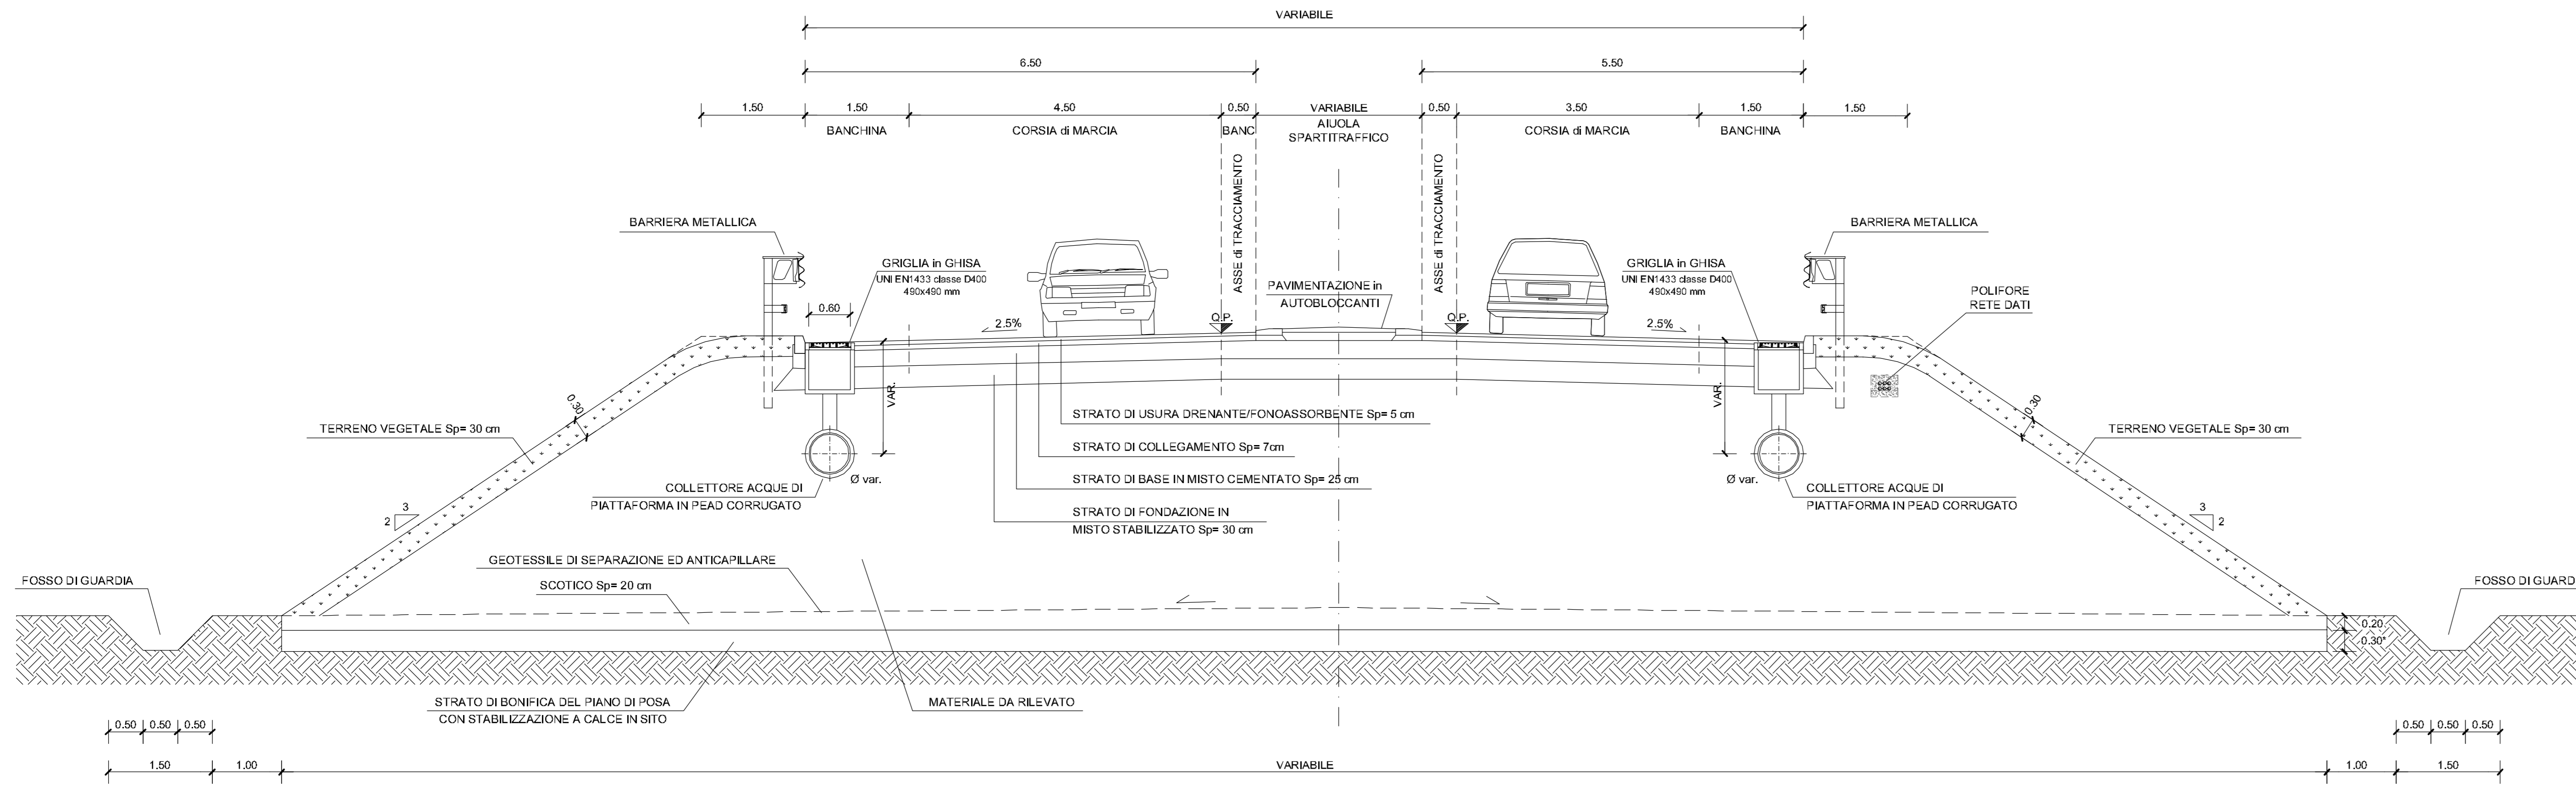

PARTICOLARE CUNETTA LATERALE
Scala 1:25

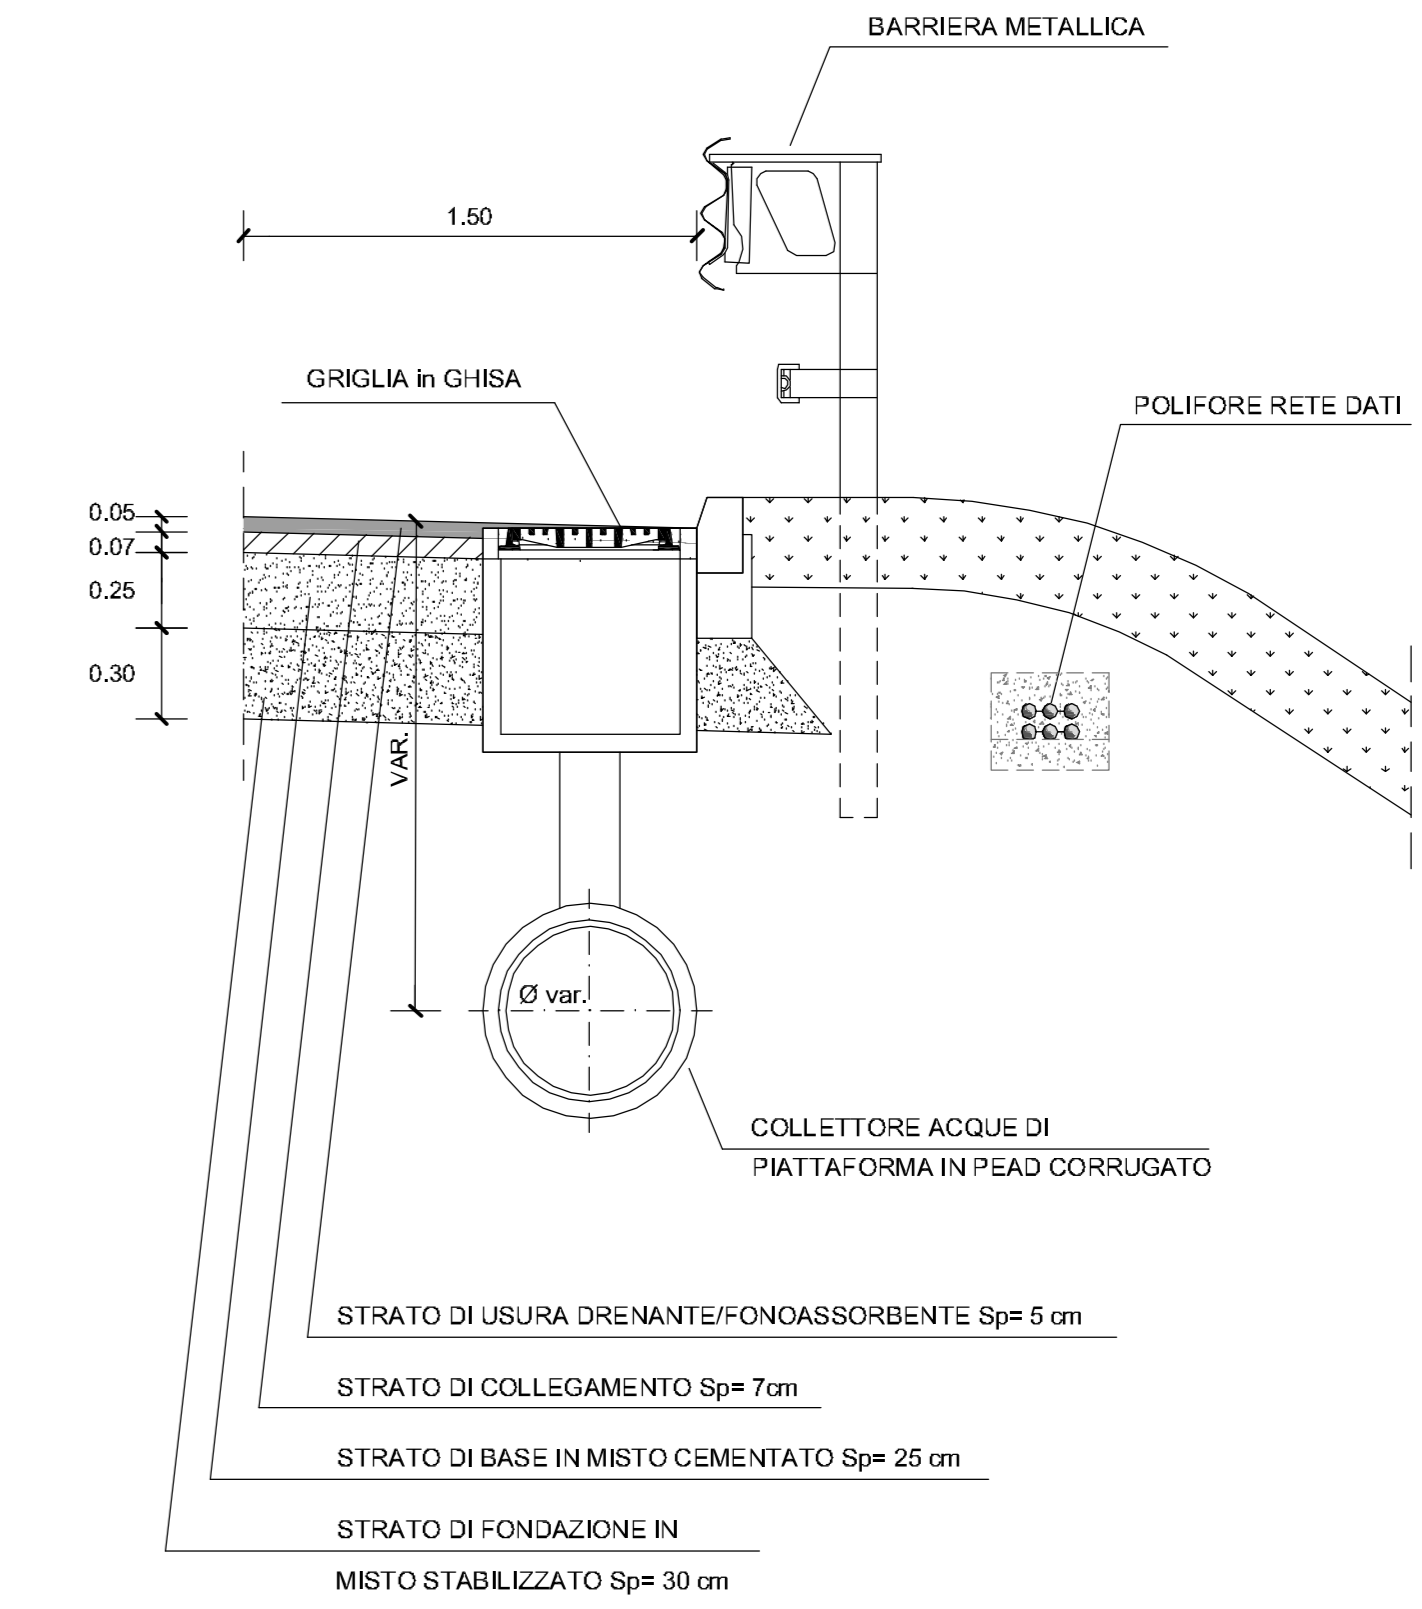

SEZIONE TIPO
RAMI SVINCOLO ROTATORIA S.P. VOLTERRANA

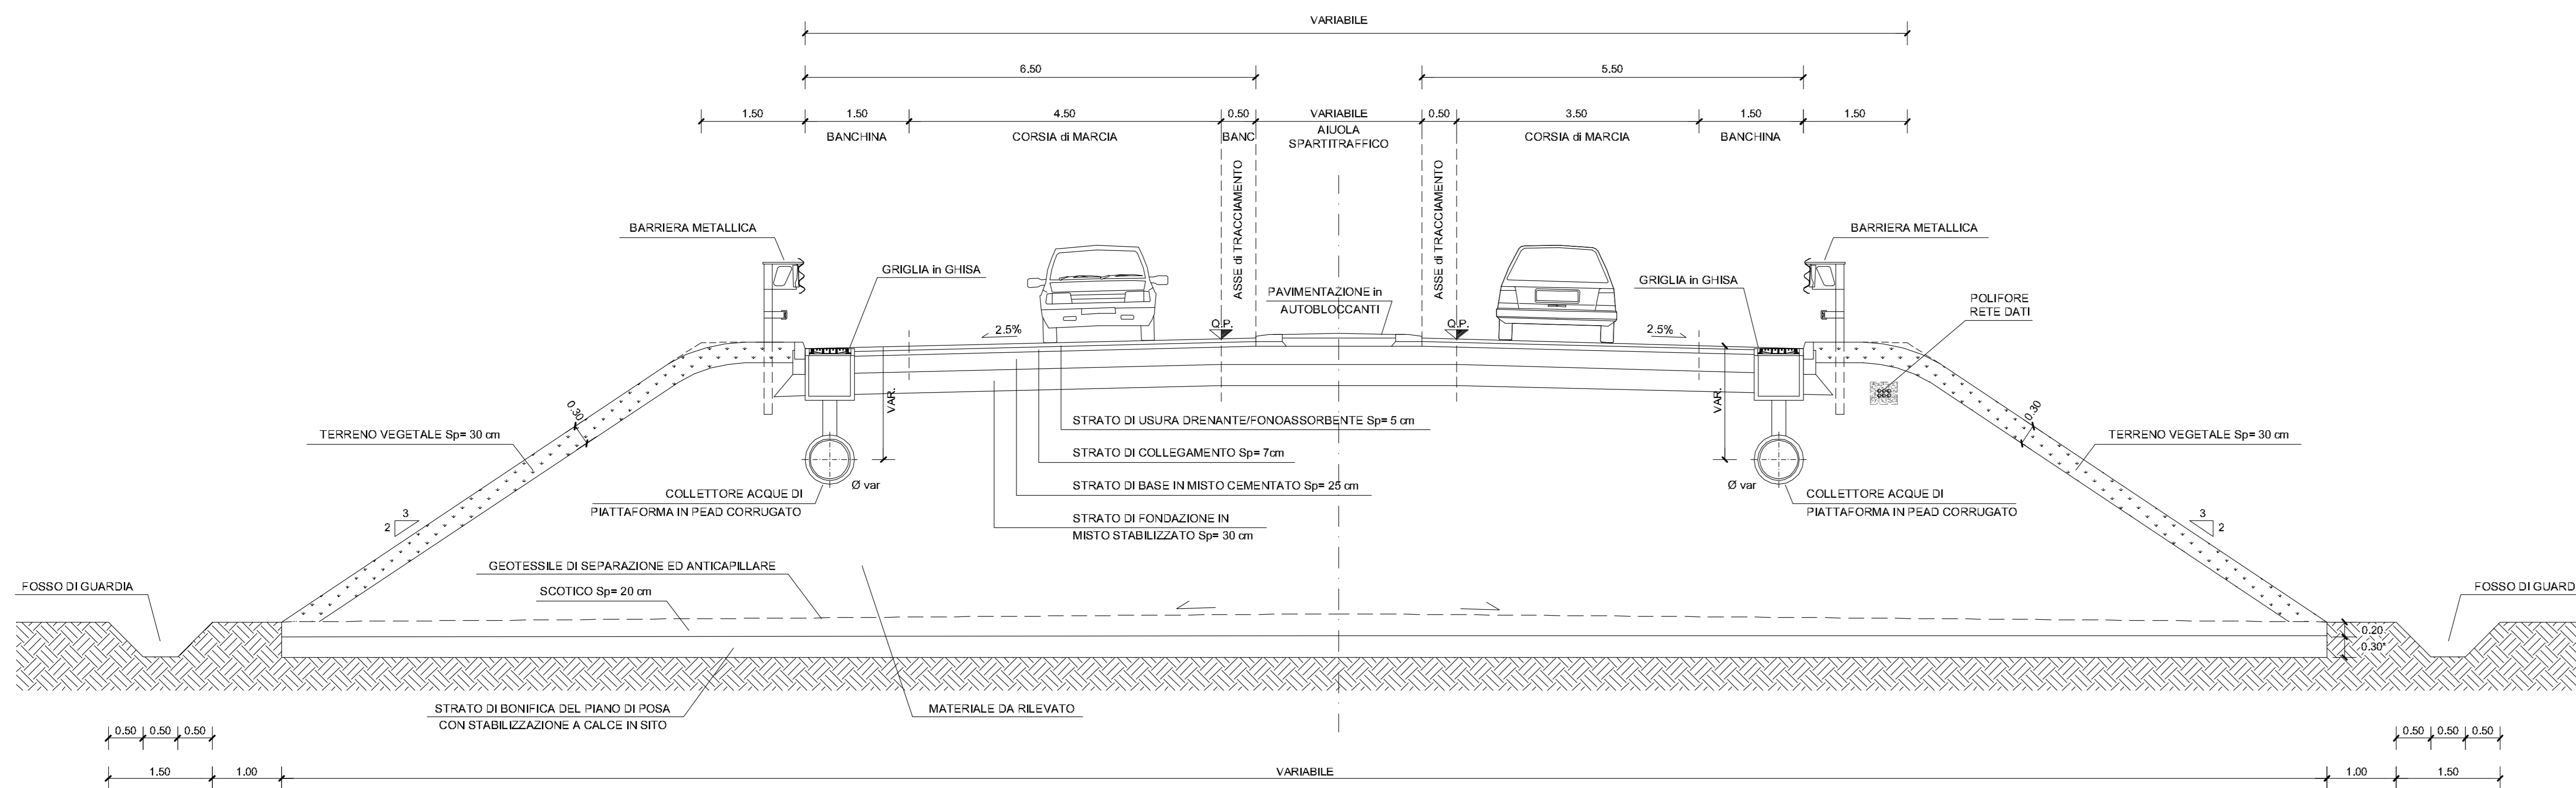

REGIONE TOSCANA
ASSESSORATO INFRASTRUTTURE, MOBILITA', URBANISTICA E POLITICHE ABITATIVE
SETTORE PROGETTUALE REALIZZAZIONE VIABILITA' SECONDARIA

**VARIANTE ALLA SRT 429 DI VAL D'ELSA LOTTO 3
TRATTO CERTALDO - CASTELFIORENTINO
TRA LO SVINCOLO CERTALDO OVEST E LO SVINCOLO
CON LA S.P. VOLTERRANA**

VP - Progetto stradale Viabilita' Principale
**SEZIONI TRASVERSALE TIPO ROTATORIA
e VIABILITA' SECONDARIA**

RESPONSABILE DEL PROCEDIMENTO Ing. Antonio DE CRESCENZO	ATTIVITA' SPECIALISTICHE In collaborazione con: GEOLOGIA E GEOTECNICA IDROGEO Engineering & Consulting
C.D.P. COORDINAMENTO DIREZIONE DI PROGETTO Ing. Alessandro SILVIETTI Ing. Iacopo MAZZONI	IDROLOGIA E IDRAULICA DA S.A. Ing. Roberto GIL SILVIO PLANI/TRETTICI - PIANO PARTICELLARE GEO-C.I.L.
SUPPORTO AL RUP Dott. Aldo PARISI COLLABORATORI In collaborazione con: Geom. Federico ANZUINI Dra. Francesca BELLINI Geom. Alessandro BIANCONETTI Dra. Ed. Antonella MITTICOLI Dra. Ligia del Pilar MONTALVO	PROGETTO STRADALE DLA Associati PROGETTO STRUTTURE - OPERE D'ARTE Studio Tecnico Ing. Salvatore Giacomo Moroni INFRASTRUTTURE AMBIENTALE E OPERE A VERDE ALPINE
IL PROGETTISTA DELL'ATTIVITA' SPECIALISTICA Ing. Ludiano DELLA LENA	PIANO DI SICUREZZA E COORDINAMENTO PPSO Studio Tecnico Ing. Claudio Casaroli VERIFICA DI ASSOGGETTABILITA' A V.L.A. TECNICO SOSTA DI INGEGNERIA PROGETTO DEFINITIVO (REDAZIONE) Luglio 2018 (invariante)

FASE: CARTELLA ELABORATO: PROGRESSI: REV: NOME FILE e DATA ACCORDAMENTO (ipotesi) SCALA: **DVP 10/01/0** CL_VP001_05a1_TipoRotazione-400x450-2x-180742 1:5000

NOTE DI STAMP: A0 P.A.S. INTERVENTO: ID 832 CLIP

IP: Luglio 2018 Emisione DLA Della Lena SIVIELLI
REVISIONE: DATA MOTIVAZIONE: REDATTO VERIFICATO C.D.P.

Progetto Definitivo