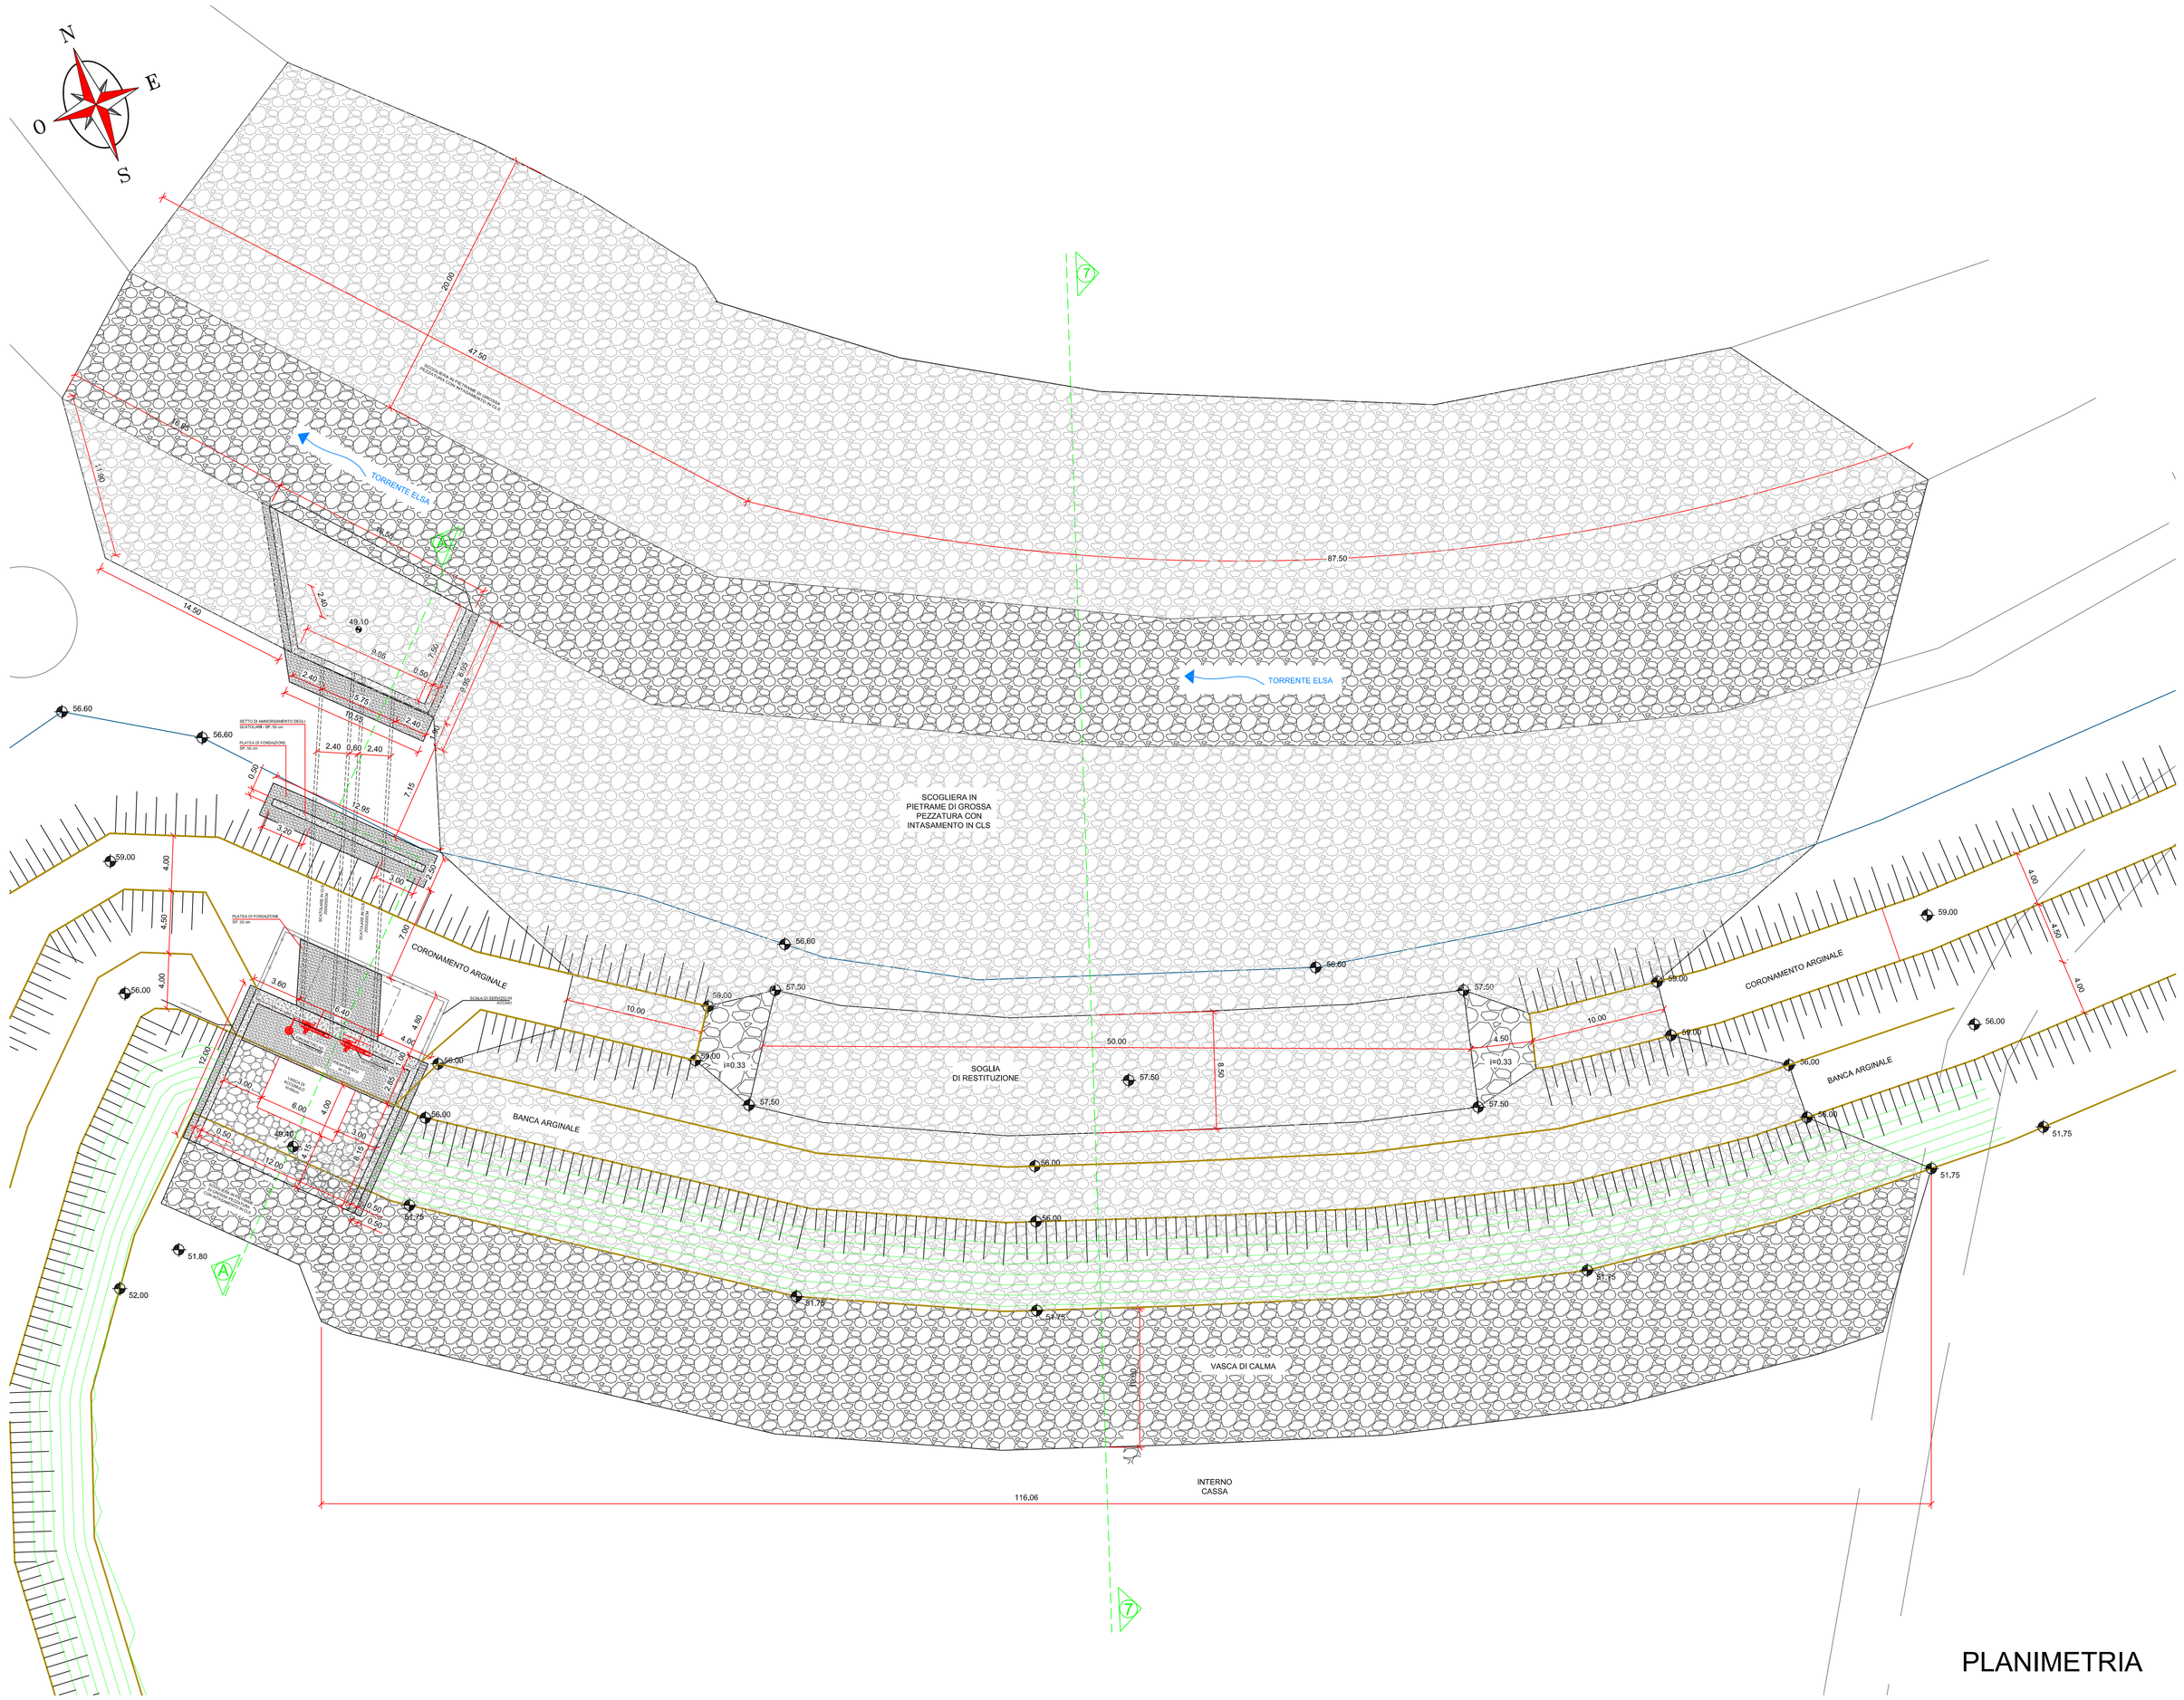

PLANIMETRIA

ASSESSORATO INFRASTRUTTURE, MOBILITA', URBANISTICA E POLITICHE ABITATIVE
DIRIGENTE DEL SETTORE PROGETTAZIONE E REALIZZAZIONE VIABILITA' REGIONALE FIRENZE - PRATO - PISTOIA

REGIONE TOSCANA

PROGETTO DEFINITIVO

VARIANTE ALLA SRT 429 DI VAL D'ELSA LOTTO 3
TRATTO CERTALDO - CASTELFIORENTINO
TRA LO SVINCOLO CERTALDO OVEST E LO SVINCOLO CON LA S.P. VOLTERRANA

CARTELLA **CL - Cassa di Laminazione a corredo della Variante alla SRT 429 Lotto 3**

OGGETTO DELL'ELABORATO

PLANIMETRIA SOGLIA DI TROPPO PIENO E SCARICO DI FONDO

RESPONSABILE DEL PROCEDIMENTO
Ing. Antonio DE CRESCENZO

C.D.P. COORDINAMENTO DIREZIONE DI PROGETTO
Ing. Alessandro SILVIETTI
Ing. Iacopo MAZZONI

SUPPORTO AL RUP
Dott. Aldo PARISI

COLLABORATORI
(In ordine alfabetico)
Geom. Federico ANZUINI
Dis. Francesca BELLINI
Geom. Alessandro INNOCENTI
Dis. Ed Antonella MATTIOLI
Dis. Ligia del Pilar MONTALVO

IL PROGETTISTA DELL'ATTIVITA' SPECIALISTICA
Dott. Ing. Francesco UZZANI

ATTIVITA' SPECIALISTICHE
(In ordine raffaelesco-alfabetico)

- IdroGeo — GEOLOGIA E GEOTECNICA IDROGEO Engineering & Consulting
- IDA — IDROLOGIA E IDRAULICA DA. SA. Ingegneria s.r.l.
- GDEC — RILIEVI PLANOALTIMETRICI - PIANO PARTICELLARE GDEC s.r.l.
- DLA Associati — PROGETTO STRADALE DLA Associati
- STGM — PROGETTO STRUTTURE - OPERE D'ARTE Studio Tecnico Ing. Salvatore Giacomo Morano
- Aleph — MITIGAZIONE AMBIENTALE E OPERE A VERDE ALEPH
- PIANO DI SICUREZZA E COORDINAMENTO (PSC) Studio Tecnico Ing. Claudio Cornaoti

VERIFICA DI ASSOGGETTABILITA' A V. I. A.
TECNOCREO Società di Ingegneria

PROGETTO DEFINITIVO REDATTO DA: TECNOCREO

Luglio 2013
REVISIONATO
Novembre 2019

FASE	CARTELLA	ELABORATO	PROGRESS	REV	NOME FILE e DATA DI AGGIORNAMENTO (yyyymdd)	SCALA
D	C L	0 9	0 1	2	D_CL0901_ZSoglia_troppo_pieno_Scarico_fondo	1 : 100

NOTE DI STAMPA:	A0	P.R.S INTERVENTO :	ID 832	C.U.P

REVISIONE	DATA	MOTIVAZIONE	REDATTO	VERIFICATO	C.D.P.
2	Novembre 2019	Aggiornamento	Uzzani	Uzzani	Silvietti

Firme

Il presente documento e le informazioni in esso contenute sono di proprietà della Regione Toscana e non possono essere riprodotte o comunicate a terzi senza preventiva autorizzazione scritta